
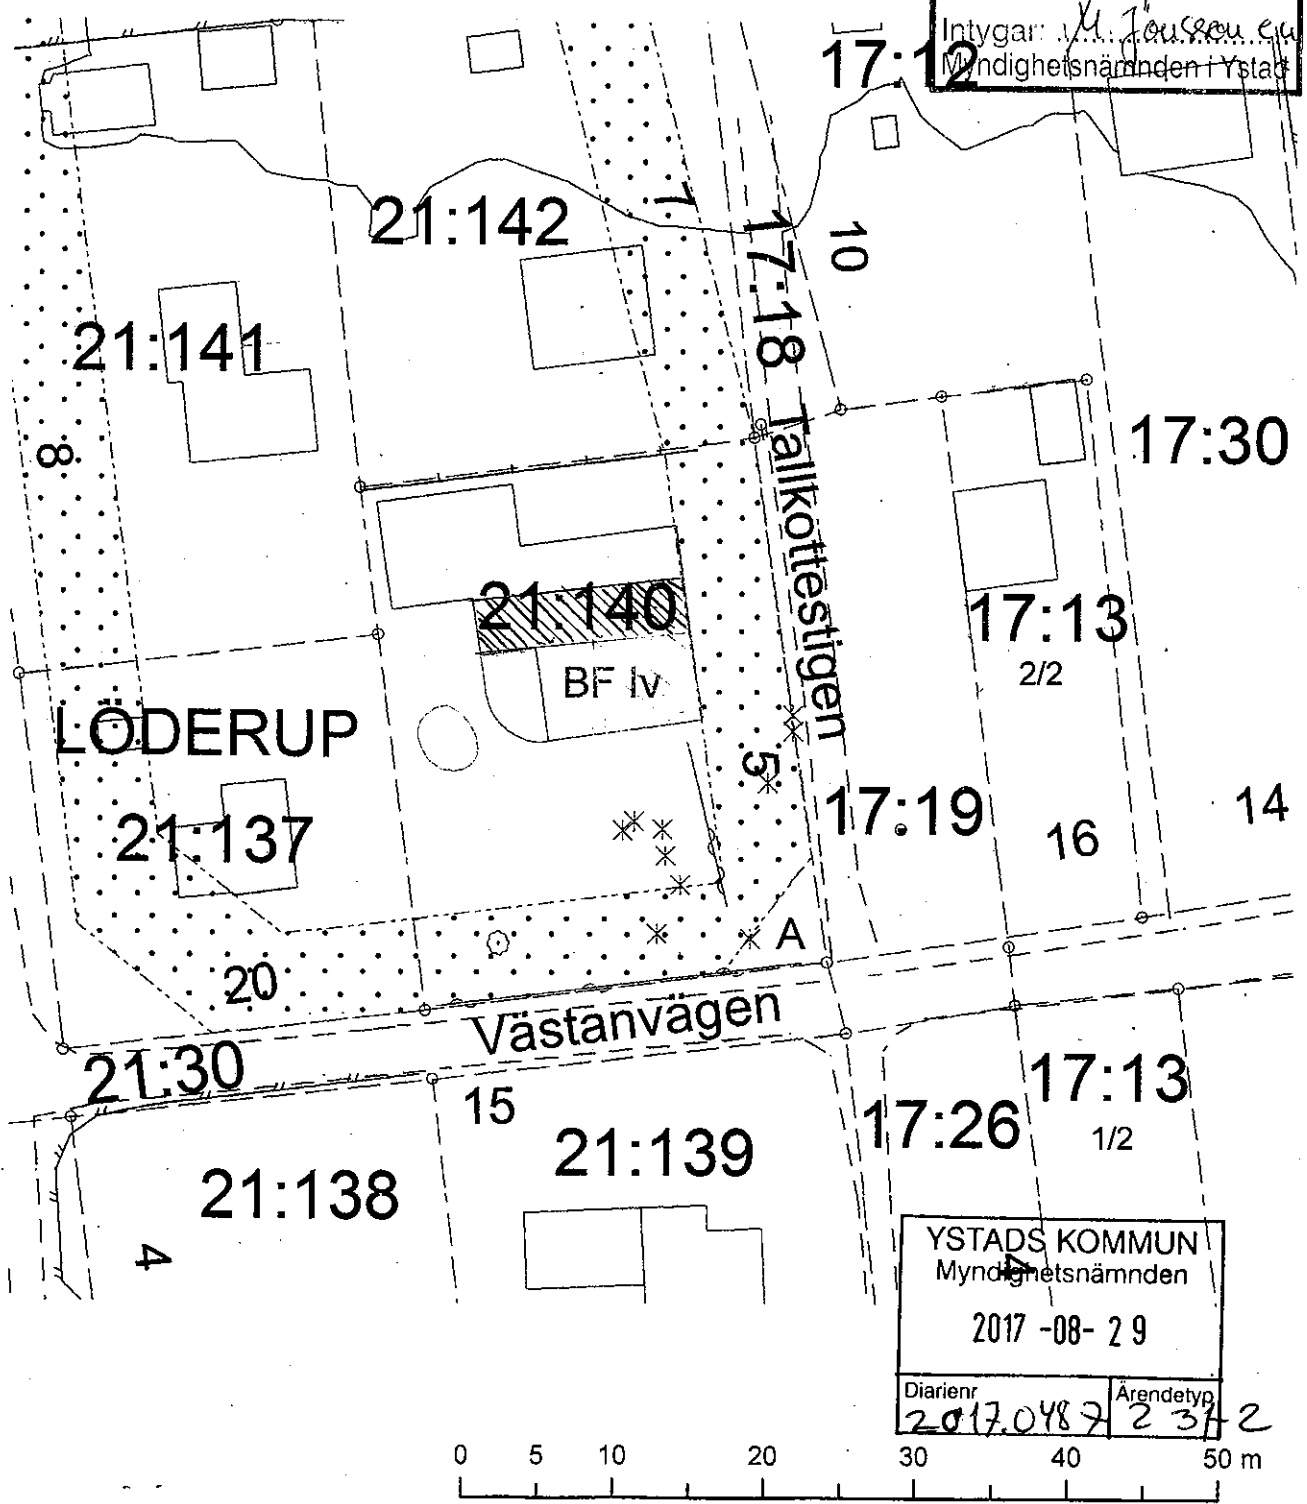


Fastighet Löderup 21:140		ENKEL NYBYGGNADSKARTA			
Gatuadress Tällkottestigen 5 Löderups strandbad 27177 Löderup		Detailplan, laga kraft 1955-03-23		Ystads kommun	
Kommun Ystad	Registerområde Ystad	Datum 2017-07-17			Samhällsbyggnad
Kartan upprättad av Emma Svärd	Areal kvm 950	Anteckning <i>Löderup</i>			
Koordinatsystem i plan SWEREF 99 13 30	Koordinatsystem i höjd RH 2000	Beteckningsstandard HMK-Ka	Skala 1:500	Format A4	

Tillhör delegationsbeslut
§ 461 datum 2017-10-23
Intygat: *M. Jönsson* en
Myndighetsnämnden i Ystad



YSTADS KOMMUN
Myndighetsnämnden
2017-08-29

Diarienummer: 2017.0487
Ärendetyp: 2382

