




§ 307 delegation
 Av bygglövsarkitekten
 beviljat bygglov.
 Ystad 2010-09-09
 A.-b. Andersson
 /enligt uppdrag

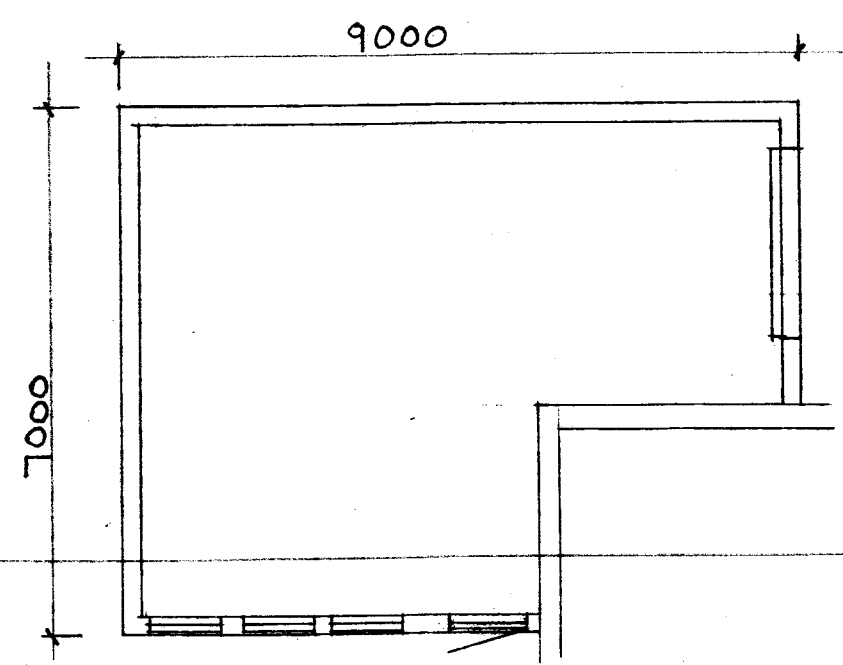


PLAN

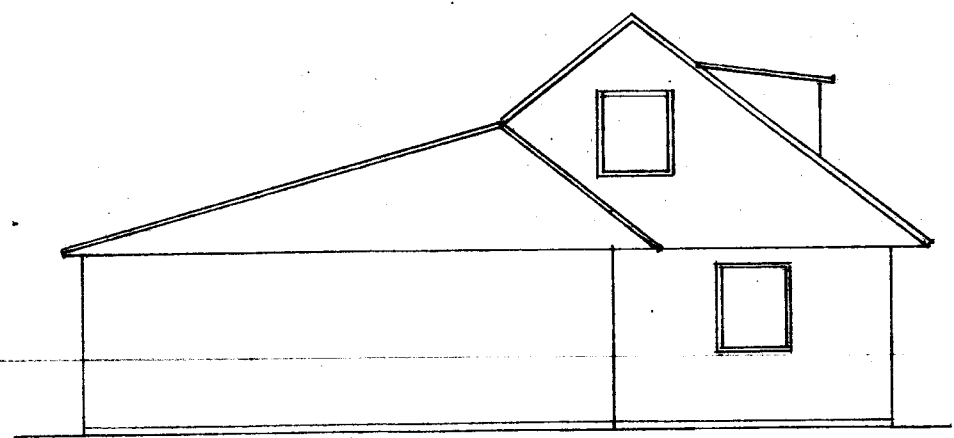


VÄSTER

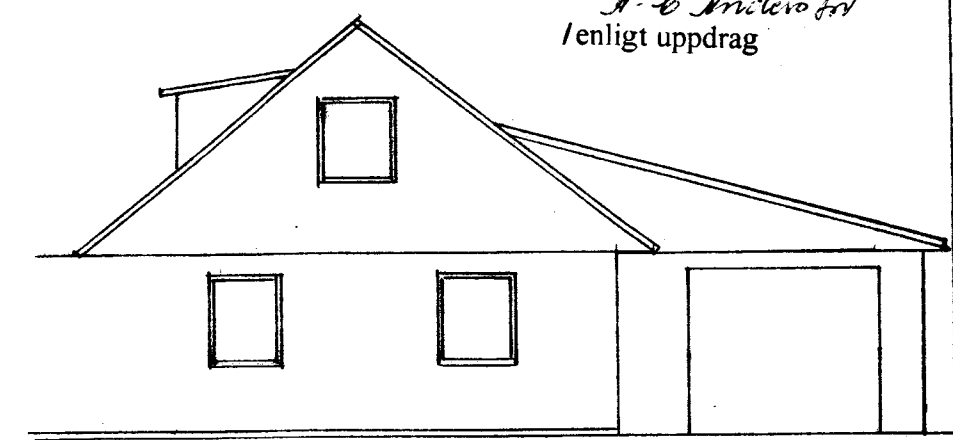


ÖSTER

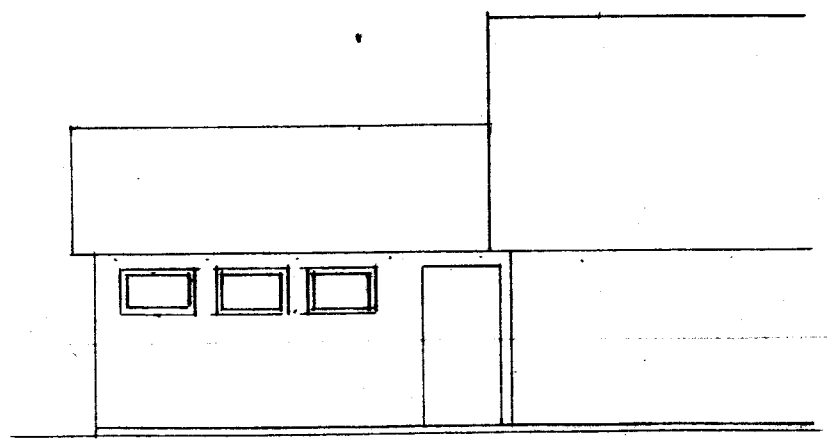


SÖDER

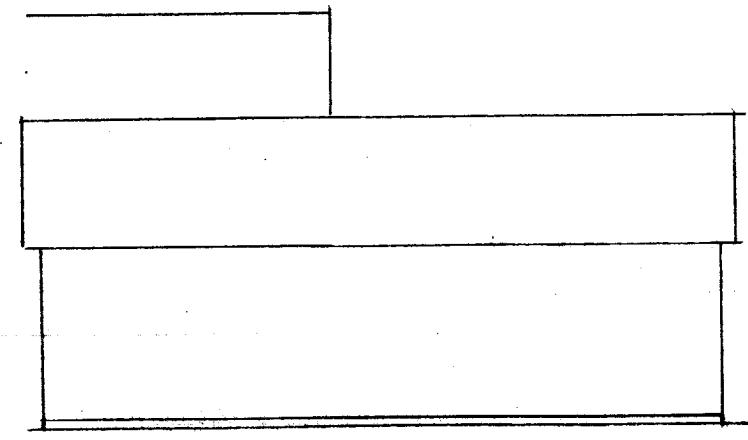

NÖRR

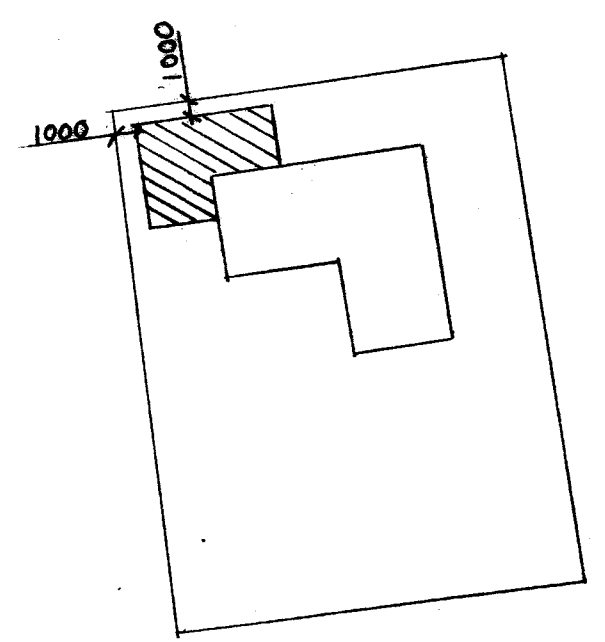

SITUATIONSPLAN

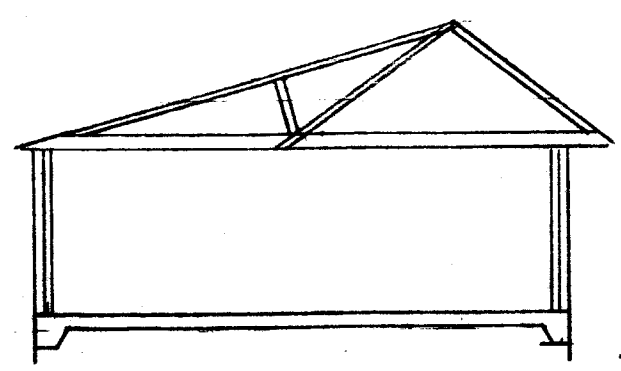

SEKTION

YSTADS KOMMUN
 Samhällsbyggnad

2010-07-14

2010.0449	Diarienummer 231-4-5
-----------	-------------------------

TILLBYGGNAD GARAGE
LÖDERUP 21:140 YSTAD
SKALA 1:100 1:500
100708 KÅM