


PLAN 20

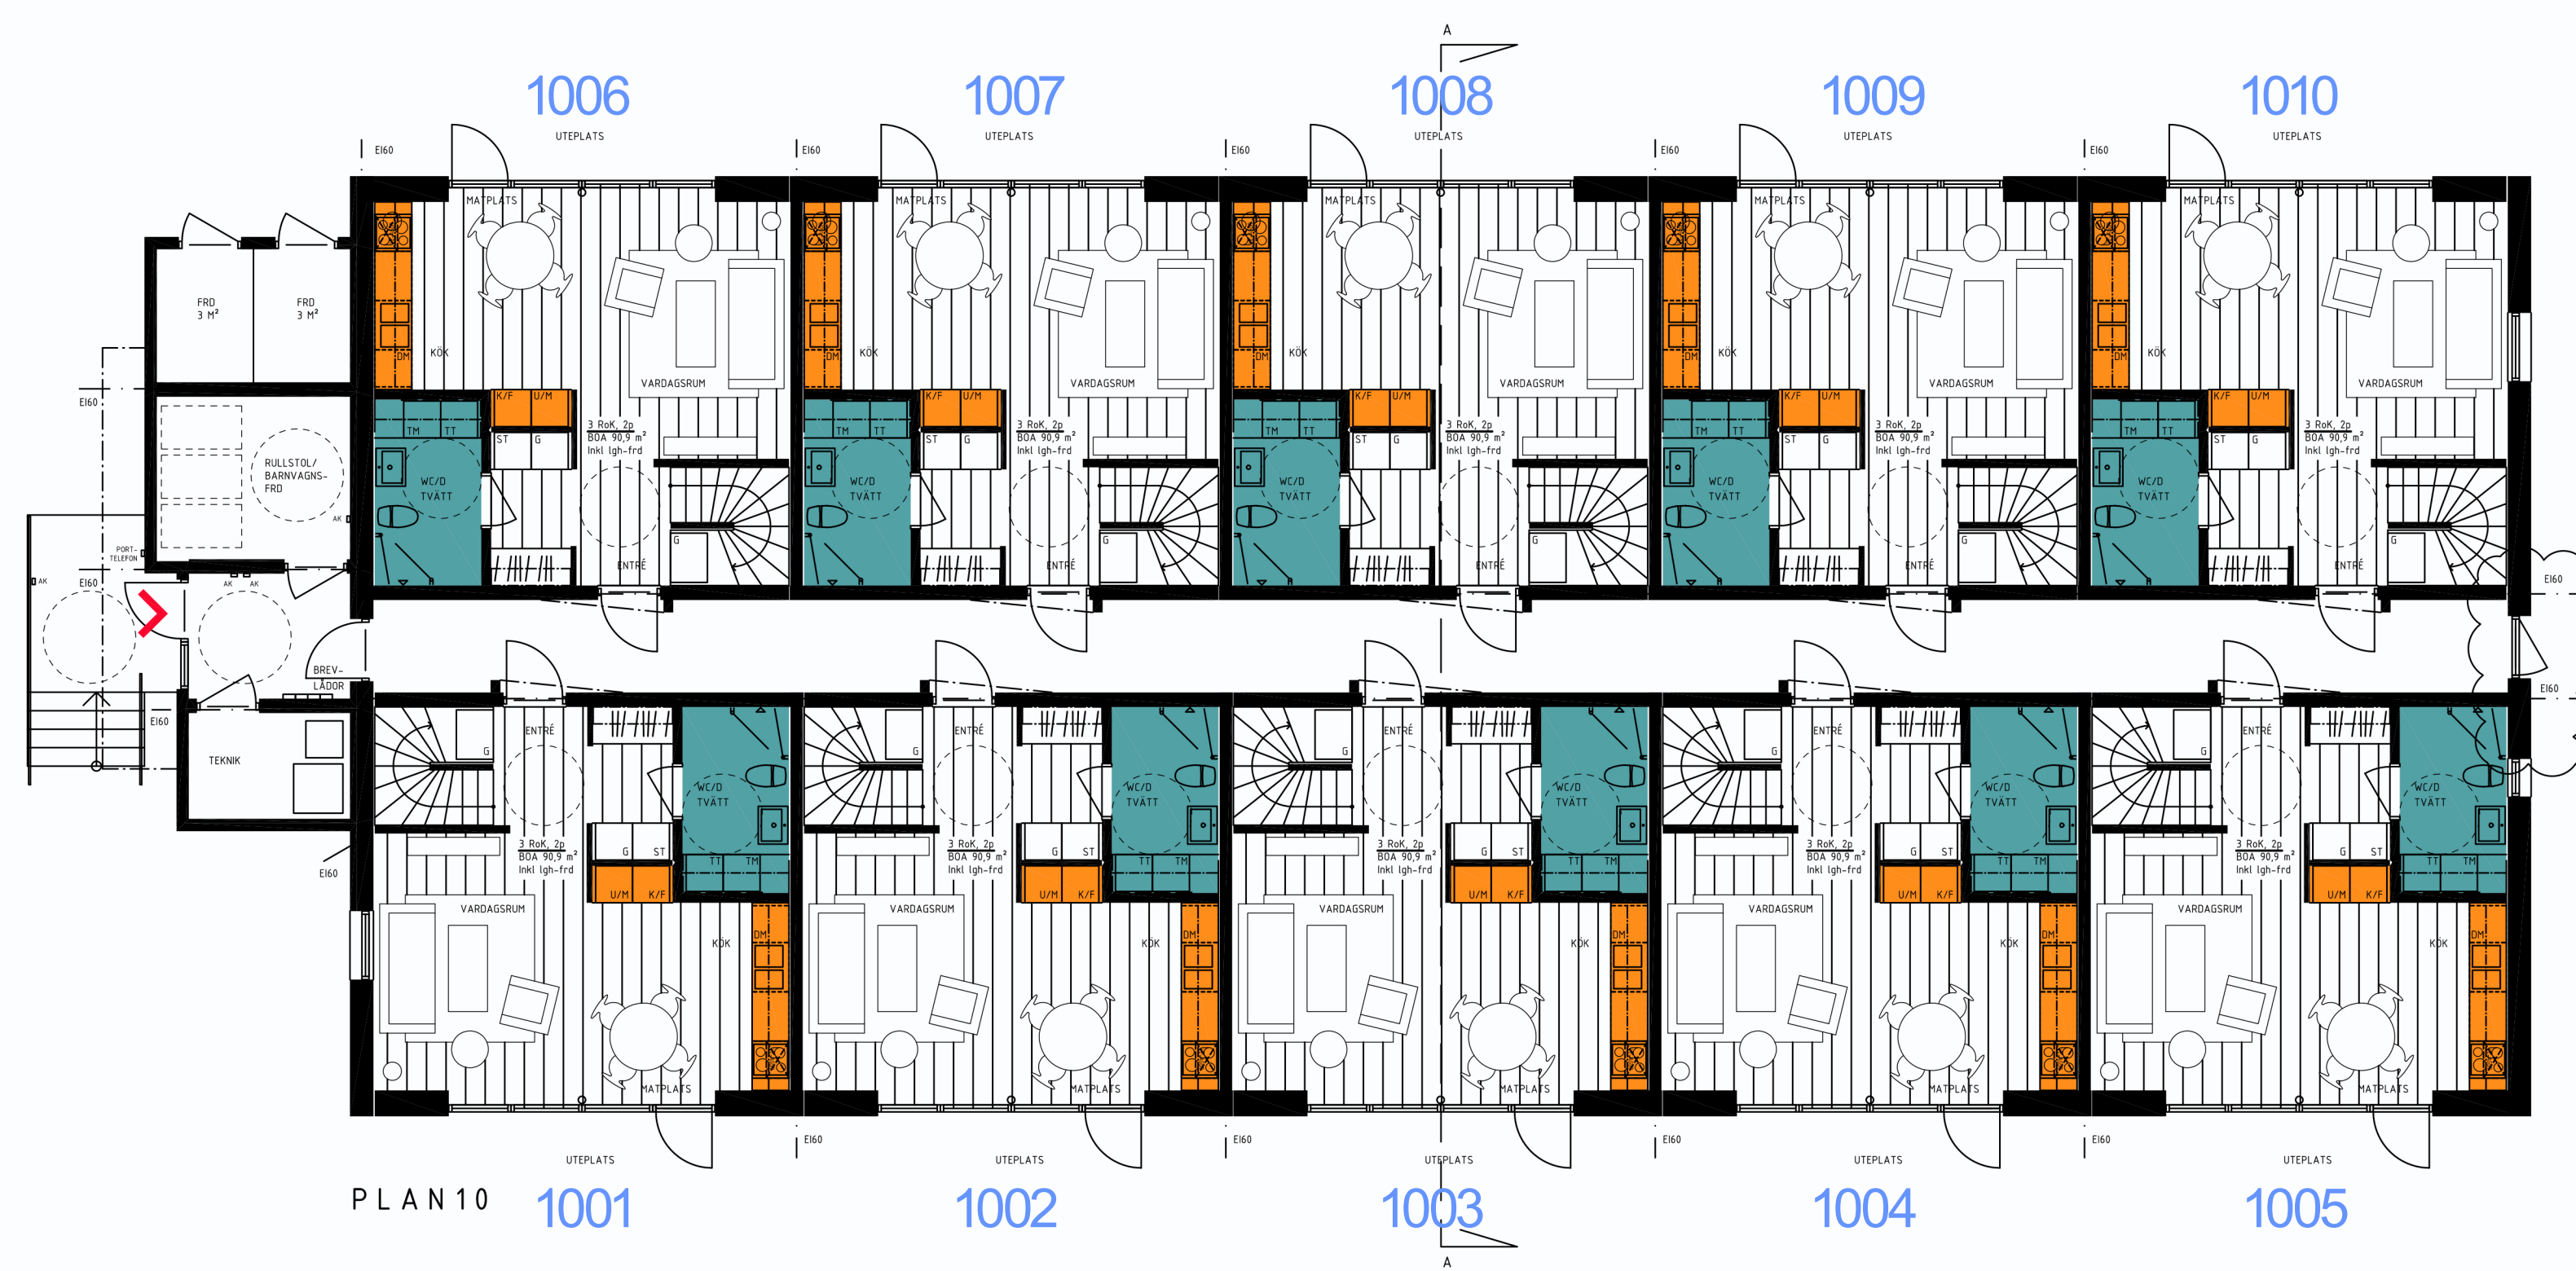

PLAN 10

N  
V-Ö  
S  
Väderstrecken är ungefärliga


**FÖRKLARINGAR**  
 PLANMÅTT ANGES I MILLIMETER.  
 ANGIVNA PLUSHÖJDER ANGES I METER OCH  
 AVSER ÖK FÄRDIGT GOLV ALT. FÄRDIG MARK.

**DAGSLJUS**  
 FÖR BERÄKNING AV FÖNSTERGLASAREA KAN EN  
 FÖRENKLAD METOD ANVÄNDAS. DÅ SKALL ETT  
 SCHABLONVÄRDE FÖR RUMMETS FÖNSTERGLASAREA  
 VARA MINST 10% AV GOLVAREAN.

**LGH PLAN 10:**  
 GOLVAREA KÖK, MATPLATS, VARDAGSRUM 22,7 M<sup>2</sup>  
 GLASAREA KÖK, MATPLATS, VARDAGSRUM 8,8 M<sup>2</sup>  
 GER GLASAREA 39% AV GOLVAREAN

**LGH PLAN 2**  
 GOLVAREA RUM 1 14,2 M<sup>2</sup>  
 GLASAREA RUM 1 3,5 M<sup>2</sup>  
 GER GLASAREA 25% AV GOLVAREAN

**LGH PLAN 2**  
 GOLVAREA RUM 2 13,2 M<sup>2</sup>  
 GLASAREA RUM 2 3,5 M<sup>2</sup>  
 GER GLASAREA 27% AV GOLVAREAN

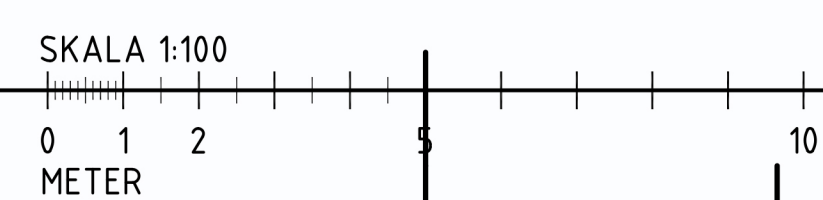

C	ENL REV-PM A-02	240214	MP
B	ÄDRING FÖNSTER I FASAD	221003	MP
A	ENL REV-PM A-01	220920	MP
BET	ÄNDRINGEN AVSER	DATUM	SIGN
<b>BYGGLOVSHANDLING</b>			
<b>mooi</b> ARKITEKTER		Springgästgården 3A 252 20 HELSINGBORG mathias.persson@mooi.se 070 - 616 90 79 www.mooiarkitekter.se	
NYBYGGNATION AV FLERBOSTADSHUS BOLMÖRTEN 7, YSTAD KOMMUN			
UPPDRAGSNUM	RITAD/KONSTR. AV	HANDL. ÅSGÄRE	
221500	MP		
DATUM	PROJEKTANSVARIG		
2022.08.24	M PERSSON		
PLAN 10 & 20			
SKALA A1/A3	NUMMER	BET	
1:100/1:200	A-40-1-10		