



Tomelilla kommun

Miljö och Bygg

Gustafs torg 16
273 80 Tomelilla
Växel 0417-180 00
Fax 0417-181 21
Postgiro 126 88-8
Bankgiro 5346-0465
www.tomelilla.se

Handläggare:

Eva Svensson
Miljö- och Hälsoskyddsinspektör
Direkt 0417-181 26
Mobil 0709-958126
eva.svensson@tomelilla.se

Tomelilla den 19 maj 2003

Dnr 2003-160:15

[Handwritten signature]
[Handwritten name]
[Handwritten title]

Kristinehov 1:1 (Krondahls 101) Beslut om tillstånd till inrättande av enskild avloppsanläggning

Ärendebeskrivning

Sökande har till miljö- och byggnadskontoret inkommit med ansökan om tillstånd till inrättande av enskild avloppsanläggning med slamavskiljare och biokemiskt minireningsverk typ Alfa RVBK 15 med separat kemsteg och eftersedimentering. Förbesiktning har ägt rum. Berörda har fått inkomma med synpunkter.

Beslut

Miljö- och byggnadsnämnden beslutar, med stöd av 13 § förordningen (SFS 1998:899) om miljöfarlig verksamhet och hälsoskydd, att bevilja tillstånd till inrättande av slamavskiljare och minireningsverk Alfa RVBK 15 med eftersedimentering under förutsättning att

- normalbelastningen på avloppsanläggningen är från högst tre hushåll (16 personer).
- allt spillvatten kopplas till avloppsanläggningen.
- typgodkänd slamavskiljare används avsedd för WC- och BDT-vatten (bad-, disk- och tvättvatten).
- slamavskiljaren placeras lätt tillgänglig för slambil.
- slamavskiljaren luftas över hustak.
- dagvatten ej ansluts före avloppsanläggningen.
- larm finns för luftningen i den biologiska delen och för kemikaliedoseringen.
- möjlighet finns till provtagning på utgående vatten från avloppsanläggningen.
- avloppsanläggningen utföres i enlighet med inlämnad ritning och beskrivning. Rätt version av ritningen skall vara inlämnad till miljö- och byggnadskontoret.
- avloppsanläggningen monteras enligt leverantörens anvisningar.
- antal slamtömningar sker enligt leverantörens rekommendationer. Slamtömning sker av entreprenör anlitad av kommunen i enlighet med 16 § kommunala renhållningsordningen.



- miljö- och byggnadskontoret kontaktas för besiktning innan täckning av anläggningen sker.

Beslut om avgift

Miljö- och byggnadsnämnden beslutar att avgift för prövning av ansökan om inrättande av avloppsanordning skall utgå. Avgiften är 2 975 kronor enligt av kommunfullmäktige 2001-06-18, § 86 fastställd taxa om avgifter enligt miljöbalken. Avgiften är indexjusterad för 2003. Avgiften faktureras separat.

Besvär

Beslut om tillstånd samt beslut om avgift kan överklagas på sätt som framgår av bifogad underrättelse.

Övriga upplysningar

Skötsel av avloppsanläggningen behandlas som ett separat ärende.

Tillståndet gäller i fem år men förfaller om arbetet med anläggningen inte påbörjats inom två år, 19 § förordningen (SFS 1998:899) om miljöfarlig verksamhet och hälsoskydd.


För miljö- och byggnadsnämnden

Eva Svensson

Miljö- och Hälsoskyddsinspektör

Bilaga: Hur man överklagar

Kopia till: Helena Bergenrud, Tony Åström, Kristinehov 101 G, 277 57 BRÖSARP

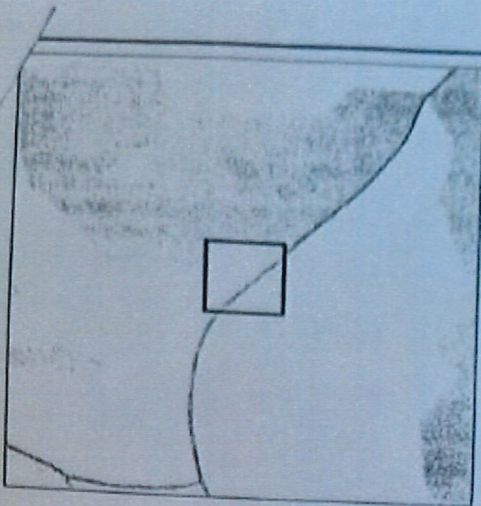


Objekt Kristinehov 1:1

Datum 2002-10-05

Anm.

Skala 1:734

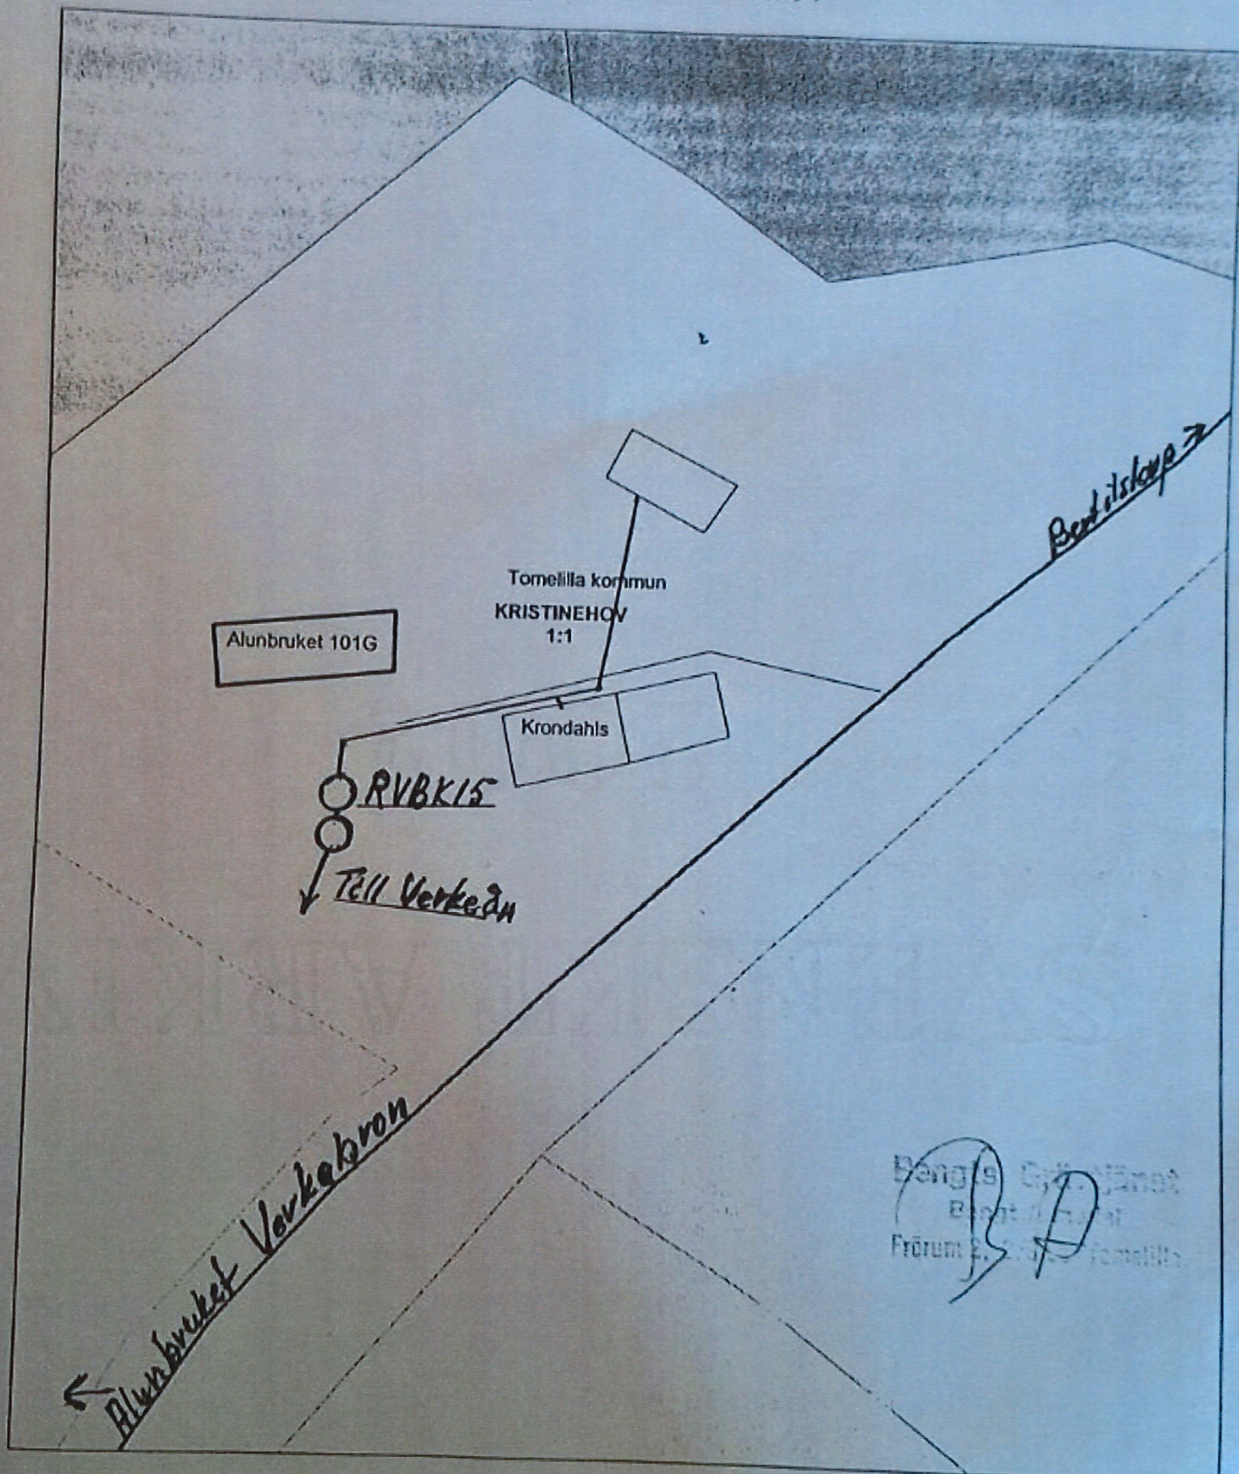

Bangis Gårdsmästare
Eigent förklarad
Frörum S. 100 Tomelilla