



FÖRKLARINGAR

MÅTT ANGES I MILLIMETER
PLUSHÖJDER I METER

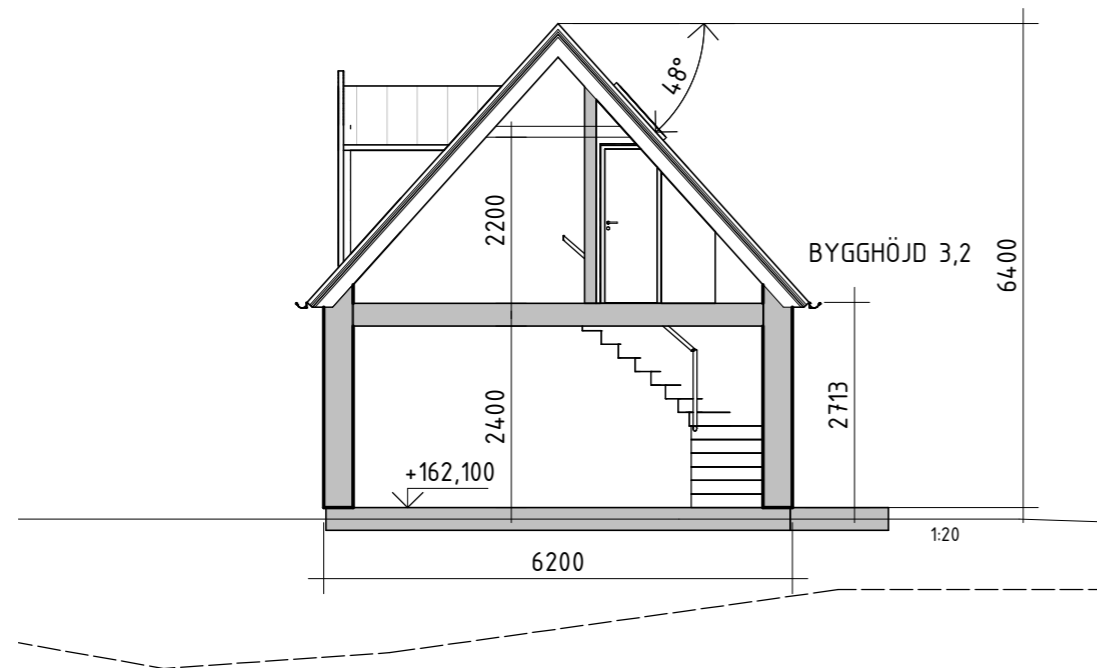

SEKTION A-A

1 : 100

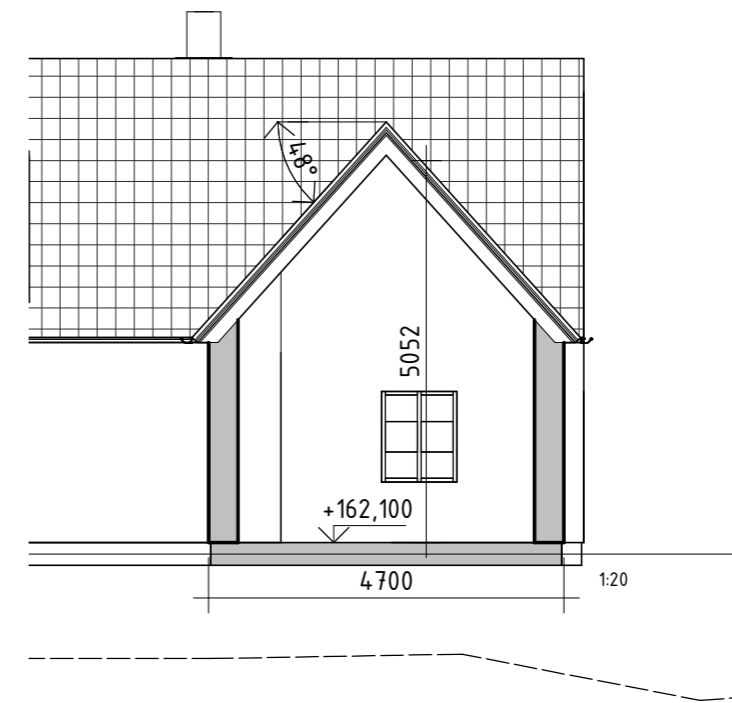

SEKTION B-B

1 : 100

SKALA 1:100



METER

A			BET	ÄNDRINGEN AVSER	DATUM	SIGN
A DOCENT BYGGTEKNIK tel. 073-784 03 78			BYGGLOVSHANDLING			
Info@docentbyggteknik.se						
www.docentbyggteknik.se						
			GREVLUNDAMÖLLA 4:3			
			NYBYGGNAD ENBOSTADSHUS SEKTIONS-RITNING			
UPPDRAG.NR	RITAD/KONSTR. AV	HANDLÄGGARE	SKALA		NUMMER	
24403	RN		1:100(A3)		A-40-2-01	
DATUM	ANSVARIG				BET	
2024-04-23	DB					