


FÖRKLARINGAR


MÅTT ANGES I MILLIMETER
PLUSHÖJDER I METER

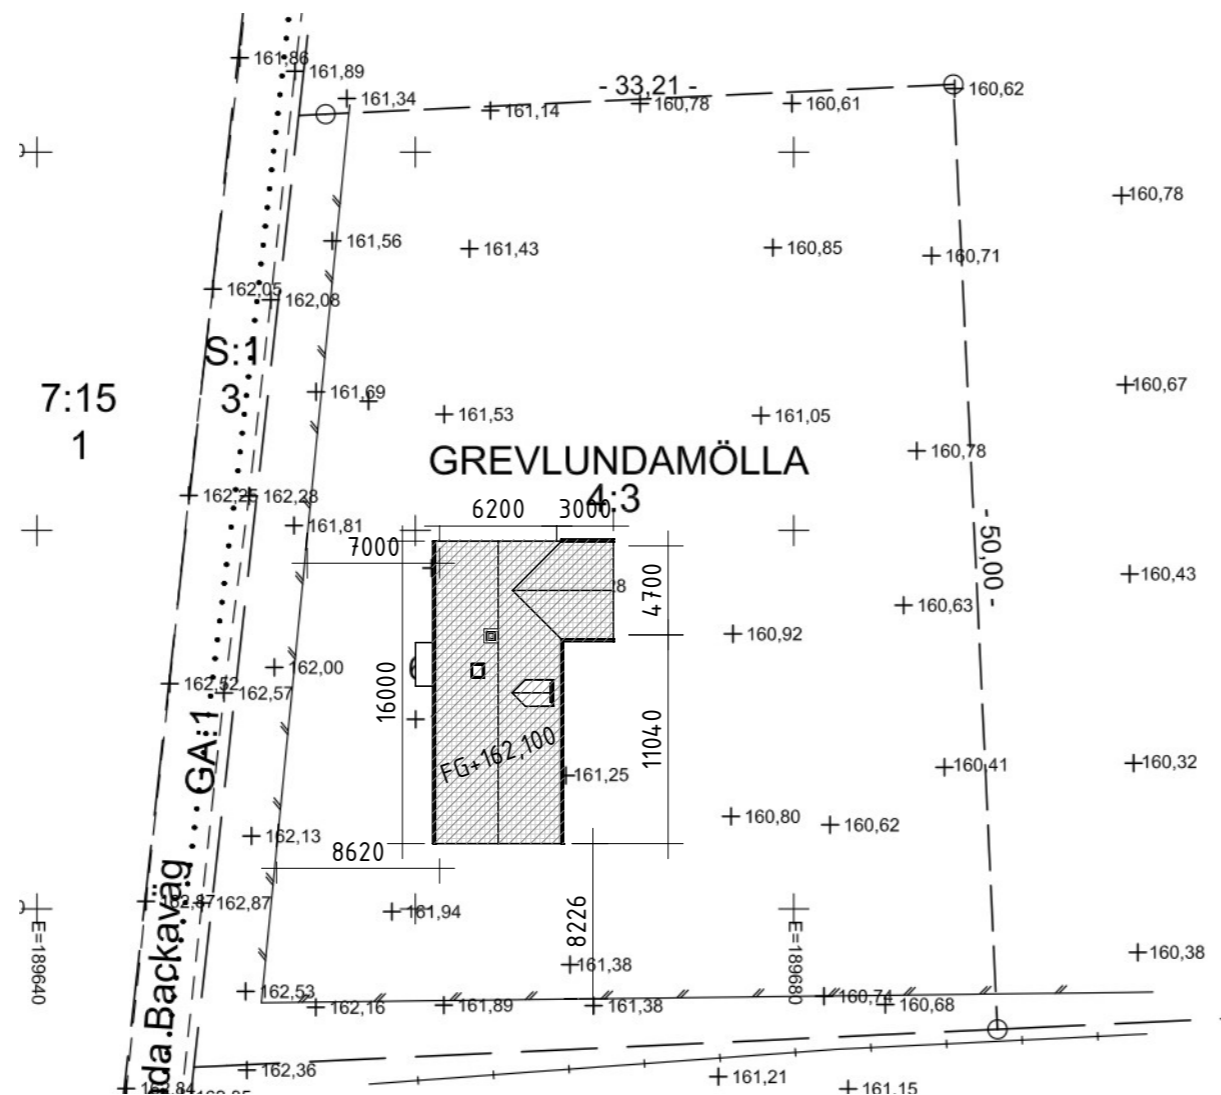

SITUATIONSPLAN

1 : 400

SKALA 1:400

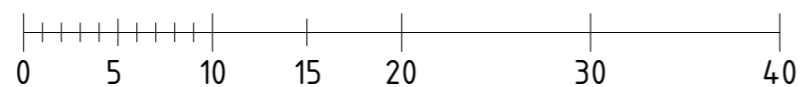

METER

BET	ÄNDRINGEN AVSER	DATUM	SIGN
BYGGLOVSHANDLING			
GREVLUNDAMÖLLA 4:3			
NYBYGGNAD ENBOSTADSHUS SITUATIONSPLAN			
UPPDRAG.NR 24403	RITAD/KONSTR. AV RN	HANDLÄGGARE	
DATUM 2024-04-23	ANSVARIG DB	SKALA 1:400(A3)	NUMMER A-40-4-01
			BET