



FÖRKLARINGAR

TAK, TAKPANNOR RÖD
 FASAD, PUTS VIT KULÖR: S 500N
 SNICKERIER, TRÄ GRÅ KULÖR: RAL 7004
 PLÅT, SILVER. PÅ KUPA RÖD
 MÅTT KUPA 14/12 lgm
 ALLT GLAS PLACERAT UNDER 600 ÖVER
 FÄRDIGT GOLV SKA HA SÄKERHETSGLAS

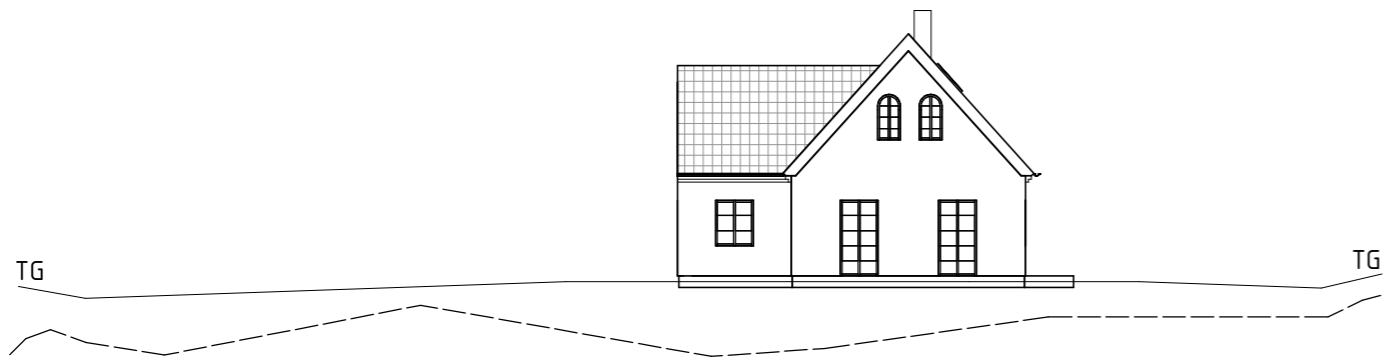


FASAD MOT Norr

1 : 200

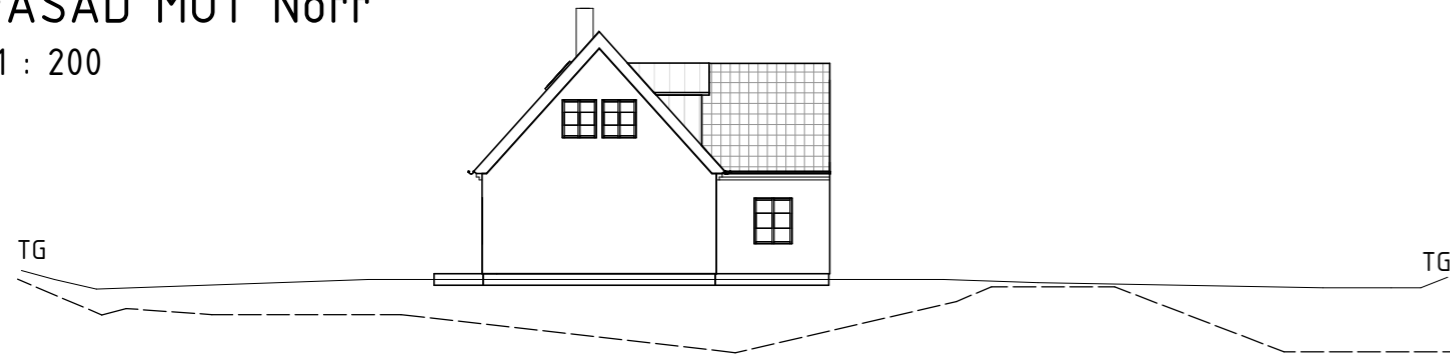


FASAD MOT Söder

1 : 200

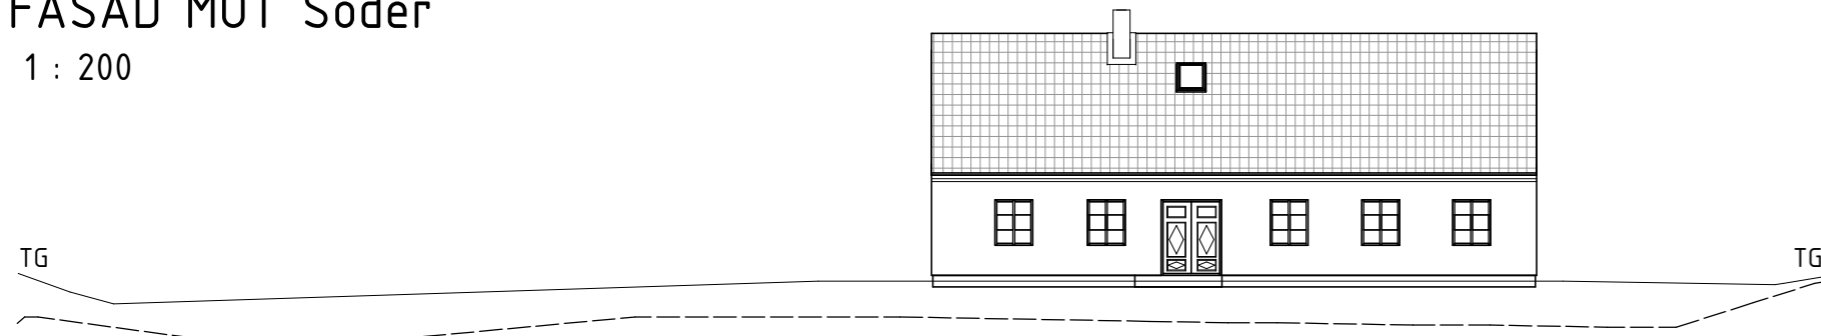

FASAD MOT Väster


1 : 200

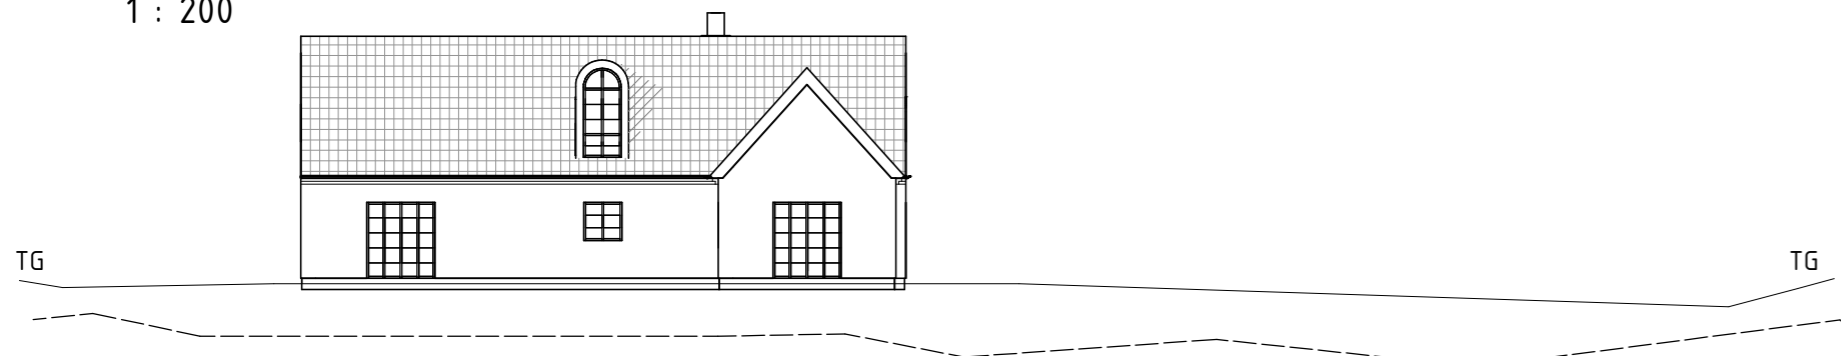

FASAD MOT Öster

1 : 200

SKALA 1:200

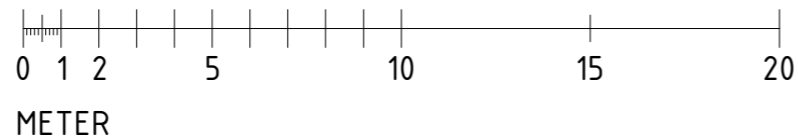

BET		ÄNDRINGEN AVSER		DATUM	SIGN
A		DOCENT BYGGTEKNIK tel. 073-784 03 78		BYGGLOVSHANDLING	
		Info@docentbyggteknik.se			
		www.docentbyggteknik.se			
				GREVLUNDAMÖLLA 4:3	
				NYBYGGNAD ENBOSTADSHUS FASADRITNING	
UPPDRAG.NR	RITAD/KONSTR. AV	HANDLÄGGARE		SKALA	NUMMER
24403	DB			1:200(A3)	A-40-3-02
DATUM	ANSVARIG			BET	
2024-04-23	DB				