


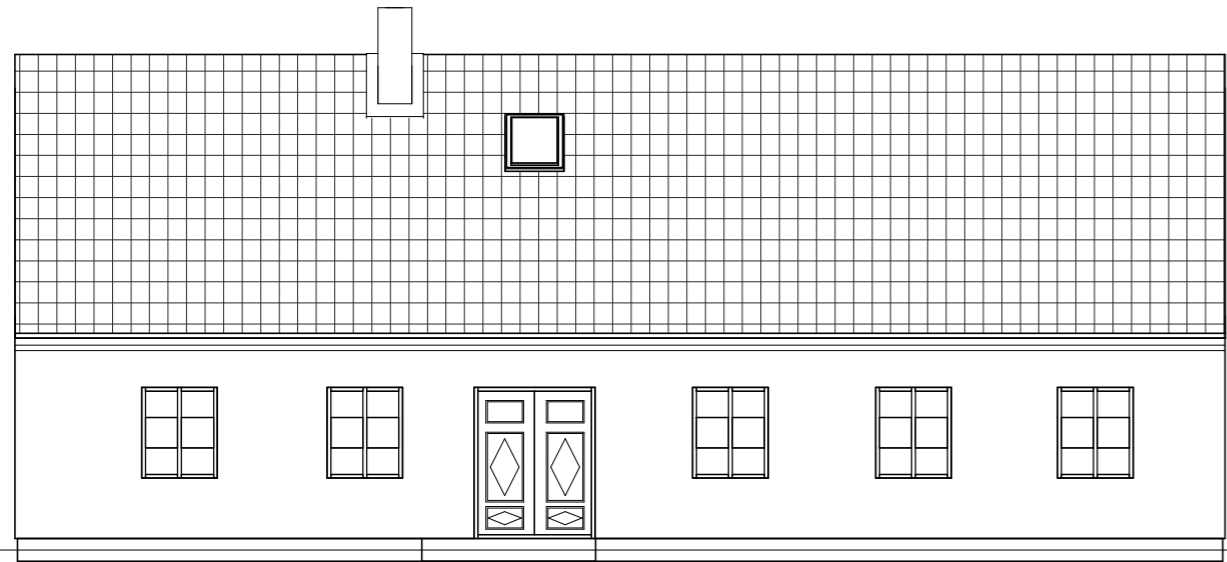

FASAD MOT NORR
1 : 100



FASAD MOT VÄSTER
1 : 100


SKALA 1:100



METER



FASAD MOT SÖDER
1 : 100

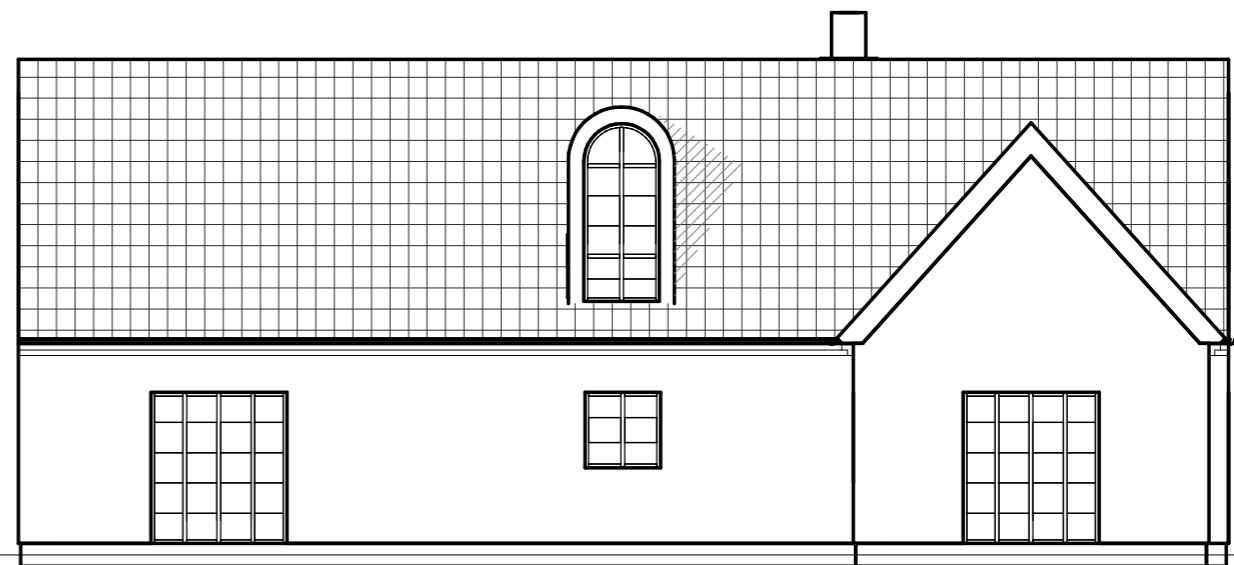

FASAD MOT ÖSTER
1 : 100

FÖRKLARINGAR

TAK, TAKPANNOR RÖD
 FASAD, PUTS VIT KULÖR: S 500N
 SNICKERIER, TRÄ GRÅ KULÖR: RAL 7004
 PLÅT, SILVER. PÅ KUPA RÖD
 MÅTT KUPA 14/12 lgm
 ALLT GLAS PLACERAT UNDER 600 ÖVER
 FÄRDIGT GOLV SKA HA SÄKERHETSGLAS

			BET	ÄNDRINGEN AVSER	DATUM	SIGN
<input checked="" type="checkbox"/> A DOCENT BYGGTEKNIK tel. 073-784 03 78 Info@docentbyggteknik.se www.docentbyggteknik.se			BYGGLOVSHANDLING			
			GREVLUNDAMÖLLA 4:3			
			NYBYGGNAD ENBOSTADSHUS FASADRITNING			
UPPDRAG.NR 24403	RITAD/KONSTR. AV RN	HANDLÄGGARE	SKALA 1:100(A3)	NUMMER A-40-3-01	BET	
DATUM 2024-04-23	ANSVARIG DB				BET	