



FÖRKLARINGAR

MÅTT ANGES I MILLIMETER
PLUSHÖJDER I METER

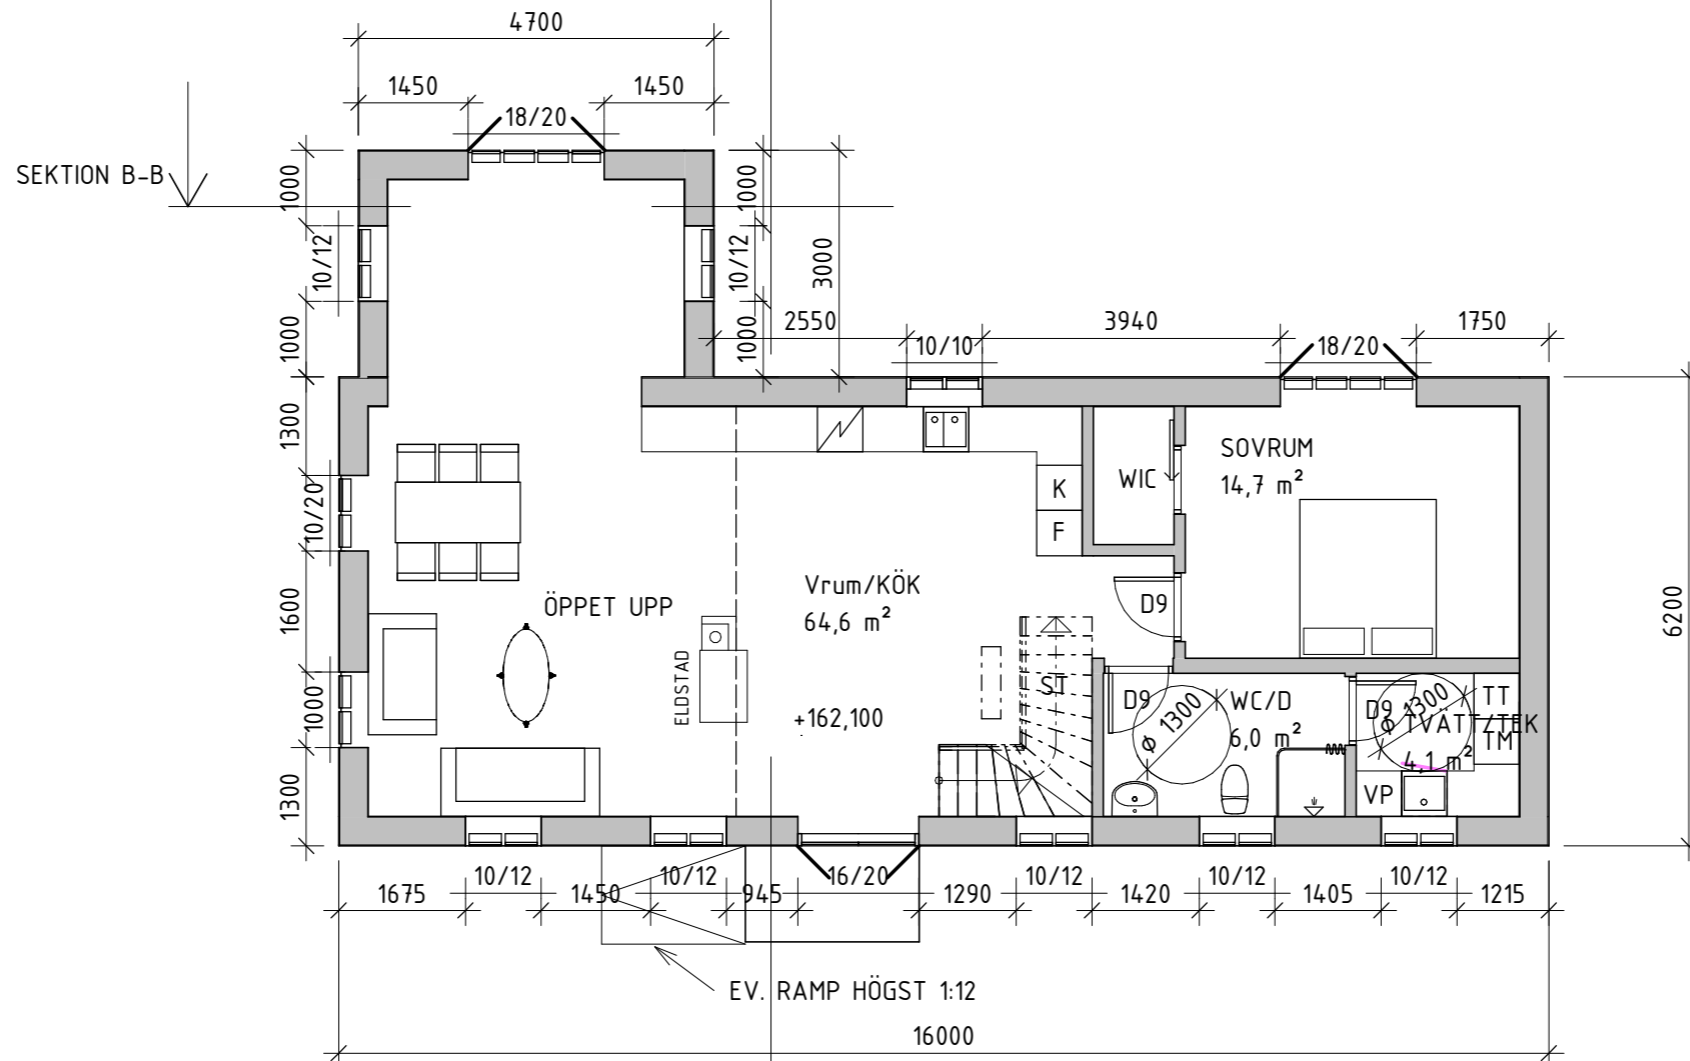

PLAN 1
1 : 100

SEKTION A-A

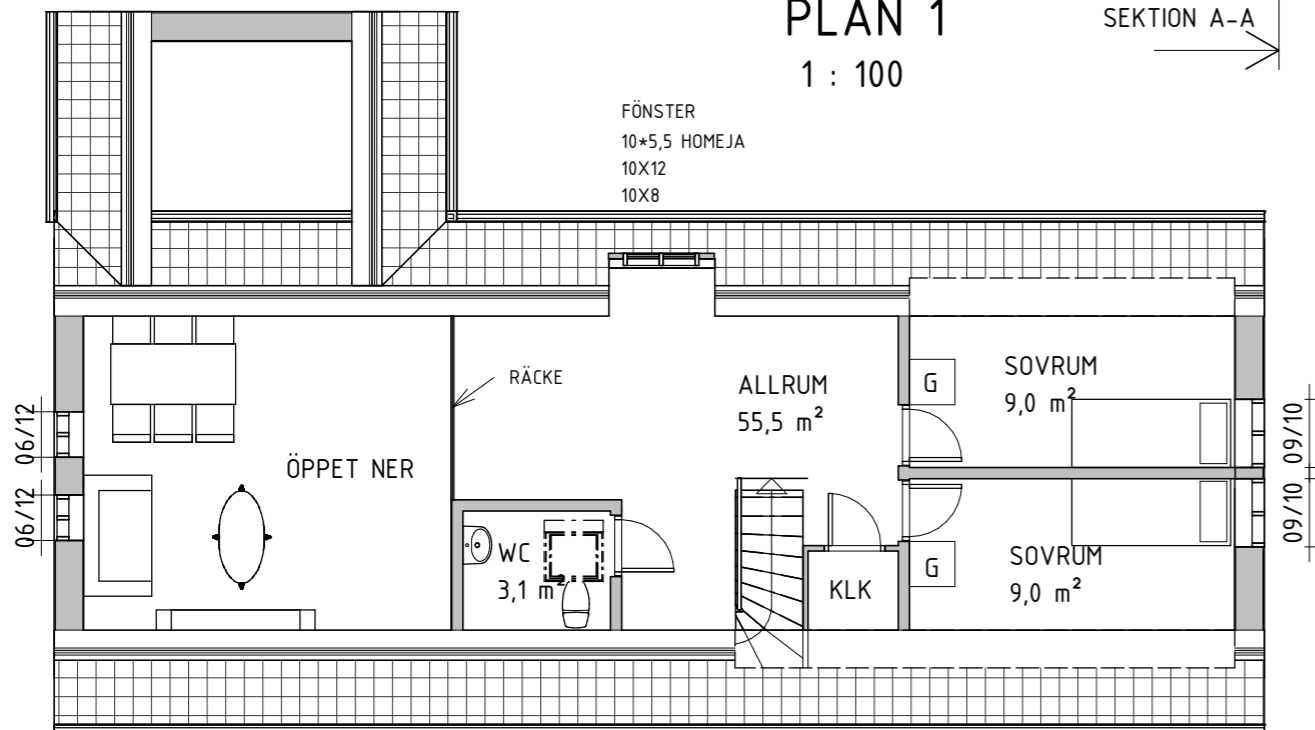

PLAN 2
1 : 100

SKALA 1:100



METER

A DOCENT BYGGTEKNIK tel. 073-784 03 78		BET	ÄNDRINGEN AVSER	DATUM	SIGN
Info@docentbyggteknik.se		BYGGLOVSHANDLING			
www.docentbyggteknik.se					
		GREVLUNDAMÖLLA 4:3			
		NYBYGGNAD ENBOSTADSHUS PLANRITNING			
UPPDRAG.NR 24403	RITAD/KONSTR. AV RN	HANDLÄGGARE			
DATUM 2024-04-23	ANSVARIG DB	SKALA 1:100(A3)	NUMMER A-40-1-01	BET	