

FÖRSLAG TILL ÄNDRAD STADSPLAN FÖR
KV. BLEJEN, BYTTEBJER OCH DALEN
I BORRBY MUNICIPALSAMHÄLLE
KRISTIANSTADS LÄN.

Upprättat den 14 december 1946 av

G. P. Anderston.

Stadsarkitekt i Österlens distrikt.

TILLHÖR MUNICIPALFULLMÄKTIGES
I BORRBY MUNICIPALSAMHÄLLE BESLUT
ENLIGT § 3 I PROTOKOLLET AV DEN
22 NOVEMBER 1948

BETYGAR.


[Signature]

MUNIC. FULLM. DEPF.

[Signature]

- Beteckningar:
- + — Municipalsamhällets gräns.
 - — — Stadsplanegräns.
 - — — Gällande stadsplanelinje.
 - + — — —, avsedd att utgå.
 - — — Områdesgräns.
 - — — Bestämelsegräns.
 - — — Fastighetsgräns. — — — Illustrationslinje.
 - Allmän plats (gata, torg m.m.)
 - (park, plantering.)
 - Mark för allmänna ändamål.
 - — — bostadsändamål i öppet byggnadssätt.
 - — —, som ej får bebyggas.
 - II Antal våningar.
 - + 0,0 Gällande gatuhöjd.
 - + 0,0 Gatuhöjd. (+0,0) Gällande gatuhöjd, avsedd att utgå.
 - Nivåkurva. — — — Häck. — — — Stenmur.
 - Befintlig byggnad.

Nr 574 D År 1949 den 4 juni har
länstyrelsen genom lagkraftvunnet
beslut fastställt den å kartan upptagna
stadsplaneändringen betygar:
Kristianstads landskansli som ovan.
På tjänstens vägnar:
H. Wikström

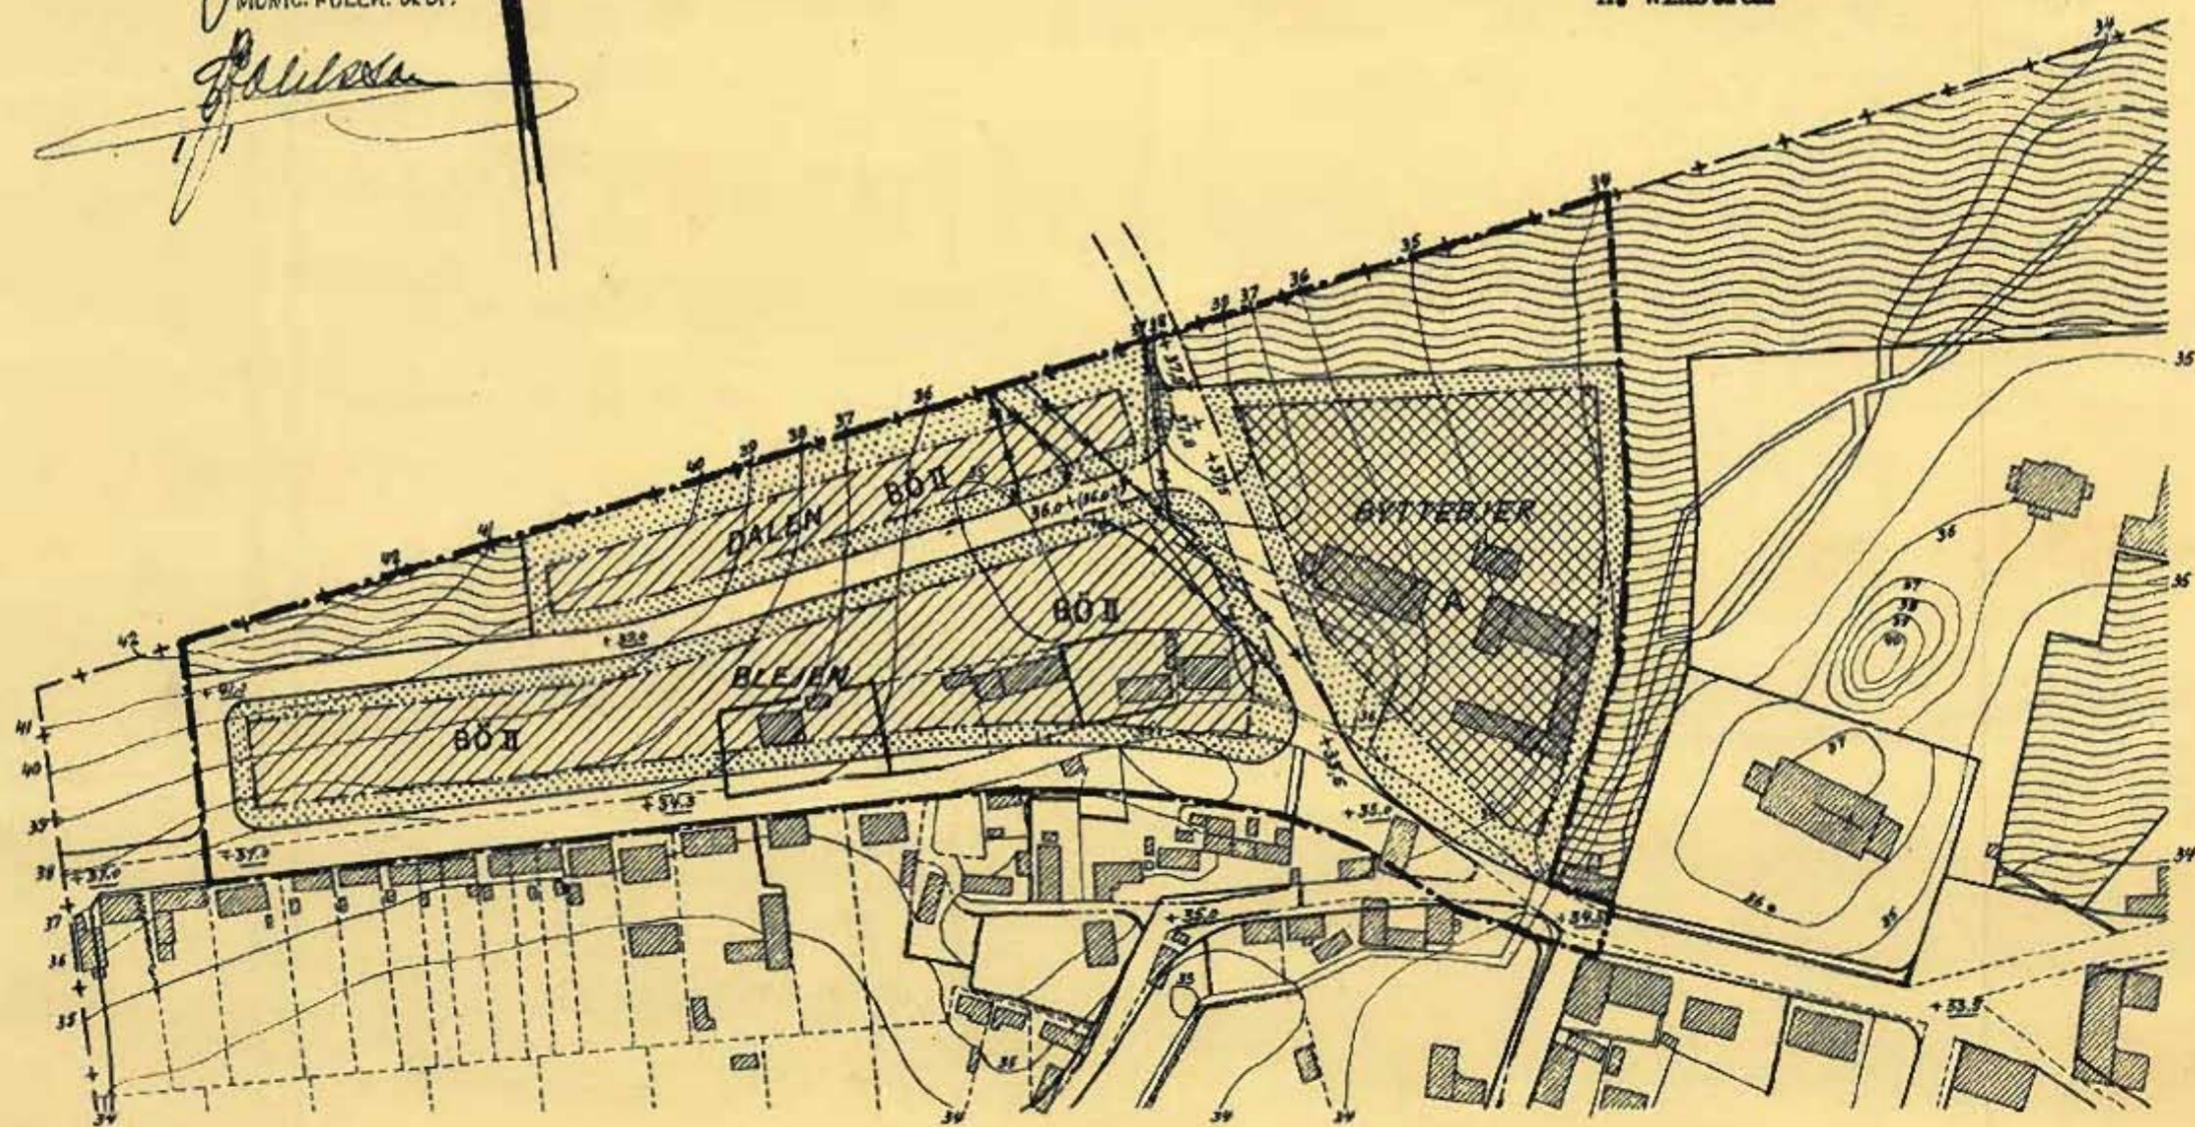

100 80 60 40 20 0 100 200 m
Skala 1:2000

Kopiens likhet med originalet betygas.
Stockholm den 17 sept. 1949
STATENS REPRODUKTIONSANSTALT
[Signature]
H. Örtengren