


| | | |
|--|-------------------------------------|---------------------|
| Förrättning FASTIGHETSREGLERING BERÖRANDE KOMSTAD 16:28, 16:30 OCH 96:1 | Kommun SIMRISHAMN | Län KRISTIANSTAD |
| | Registerområde SIMRISHAMN | |
| Förrättningen är registrerad i fastighetsregistret Registreringsdatum För lantmäterimyndigheten | | |
| Förrättningstanmätare <i>Solveig Andersson</i> SOLVEIG ANDERSSON | 1996-12-12 <i>Solveig Andersson</i> | |

Fastighetsrättslig beskrivning, aktbilaga BE 1

Teknisk beskrivning, aktbilaga BE 2

Fig 1 och 3 till Komstad 96:1
Fig 2 till Komstad 16:30

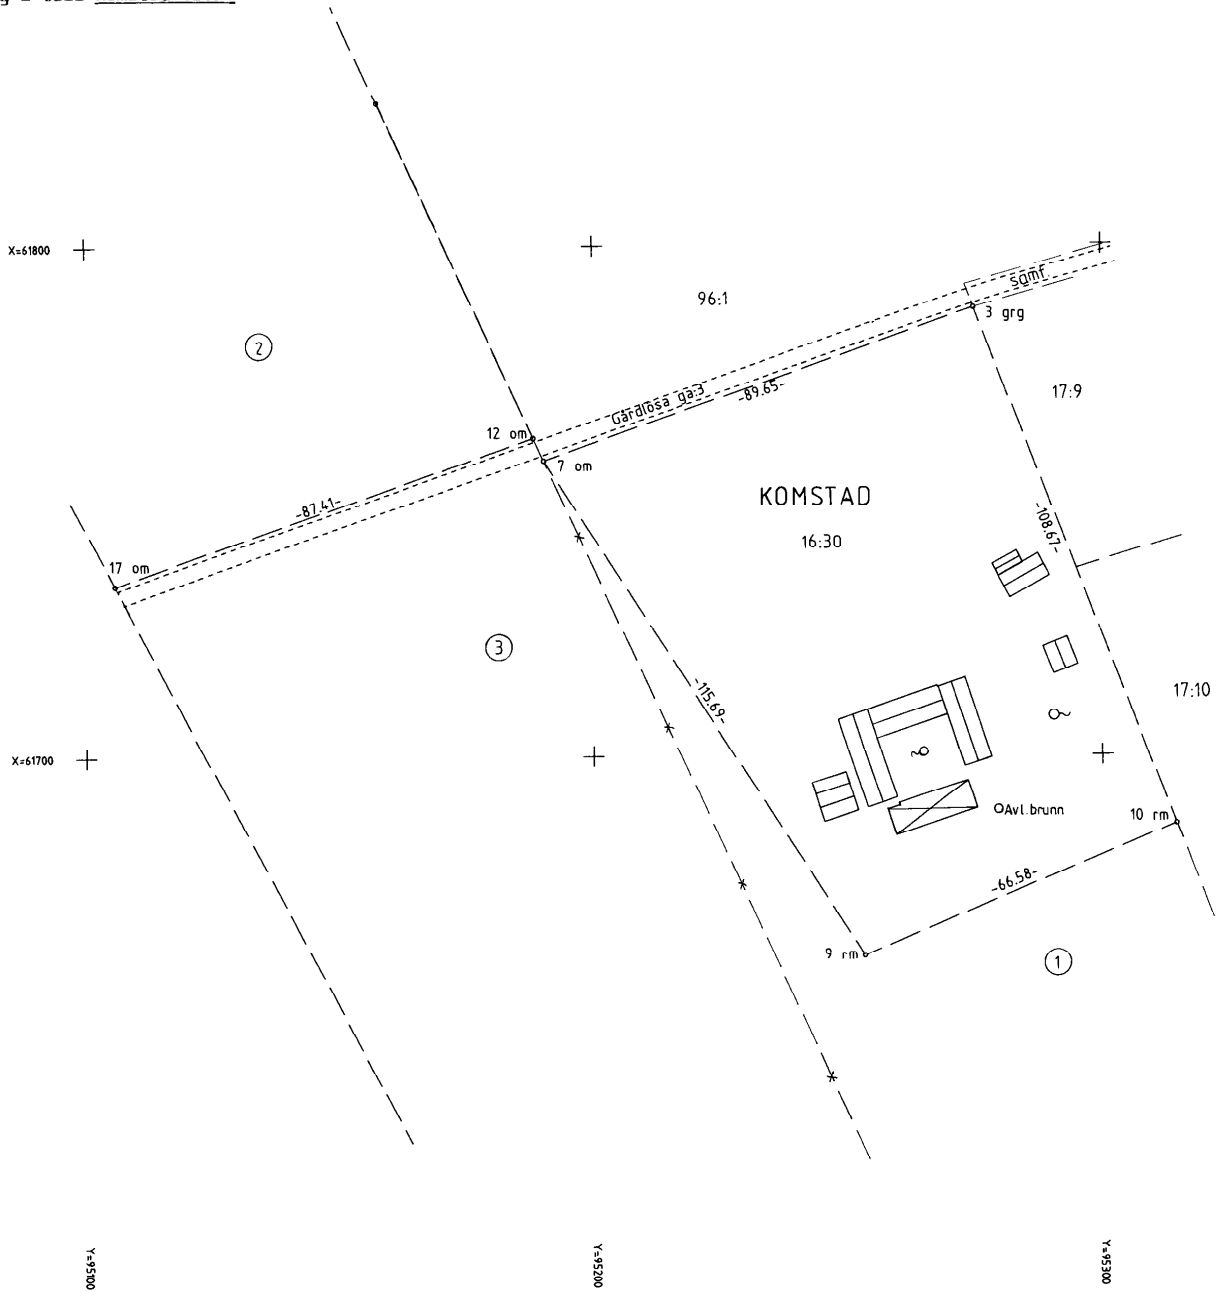

Ny tillkomna gränser:
10 - 9 - 7 - 3, 17 - 12.

| | | |
|------------------------------------|---|----------------------------------|
| Framställd genom NYMÄTNING | Koordinatsystem 2,5 GON W | Skala 1 : 1000 |
| För det tekniska innehållet svarar | Reg karta, lägesangivning 023 29 :30 | Beteckningsstandard HMK BIL D |