
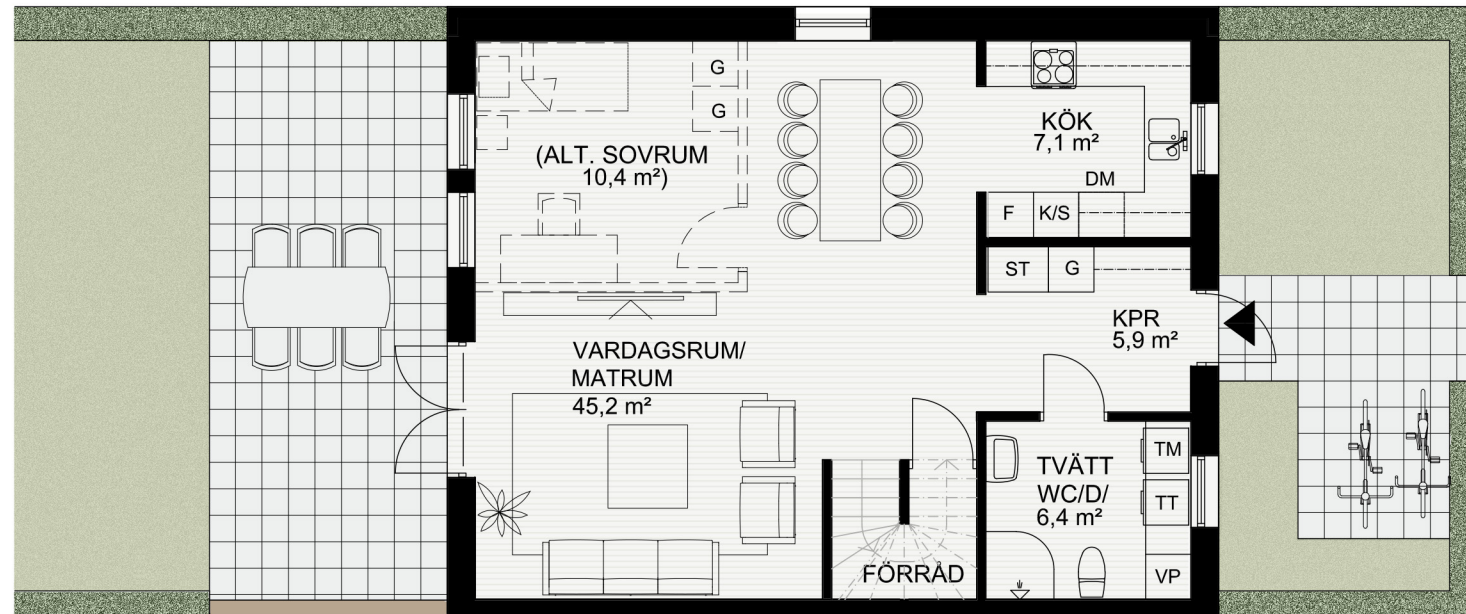


LÄGENHET 1


BOYTA : 125 m²

FÖRKLARINGAR


G	GARDEROB
ST	STÄD
K/S	KYL/SVAL
F	FRYS
DM	DISKMASKIN
TM	TORKTUMLARE
TT	TVÄTTMASKIN
VP	VÄRMEPANNA
	INDUKTIONSHÄLL
TF	TAKFÖNSTER




BOTTENVÅNING SKALA 1:100

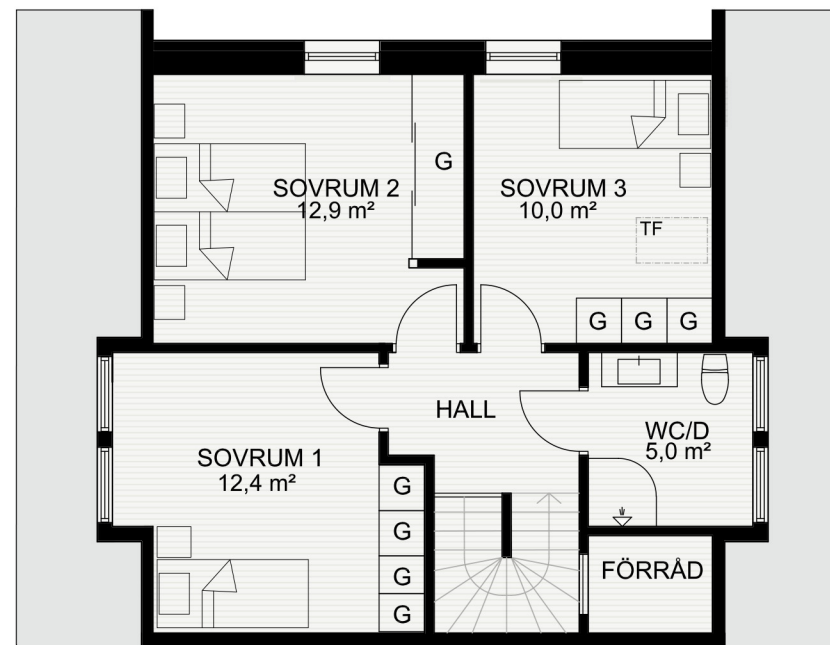

OVANVÅNING SKALA 1:100

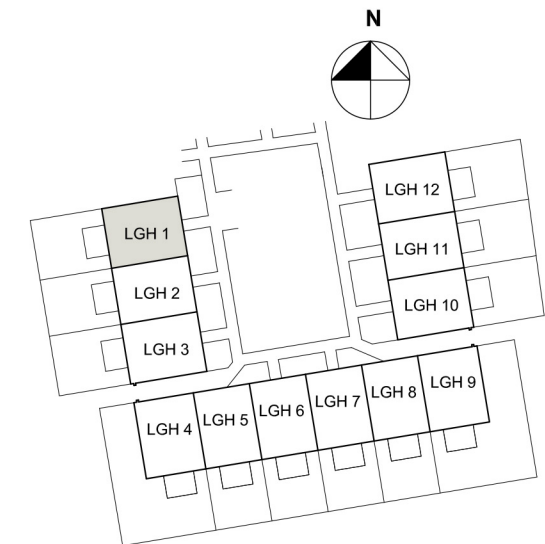

SITUATIONSPLAN

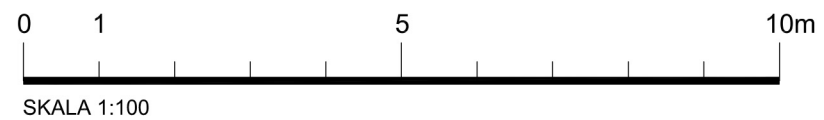


LÄGENHET 2


BOYTA : 125 m²

FÖRKLARINGAR


- G GARDEROB
- ST STÄD
- K/S KYL/SVAL
- F FRYS
- DM DISKMASKIN
- TM TORKTUMLARE
- TT TVÄTTMASKIN
- VP VÄRMEPANNA
-  INDUKTIONSHÅLL
- TF TAKFÖNSTER

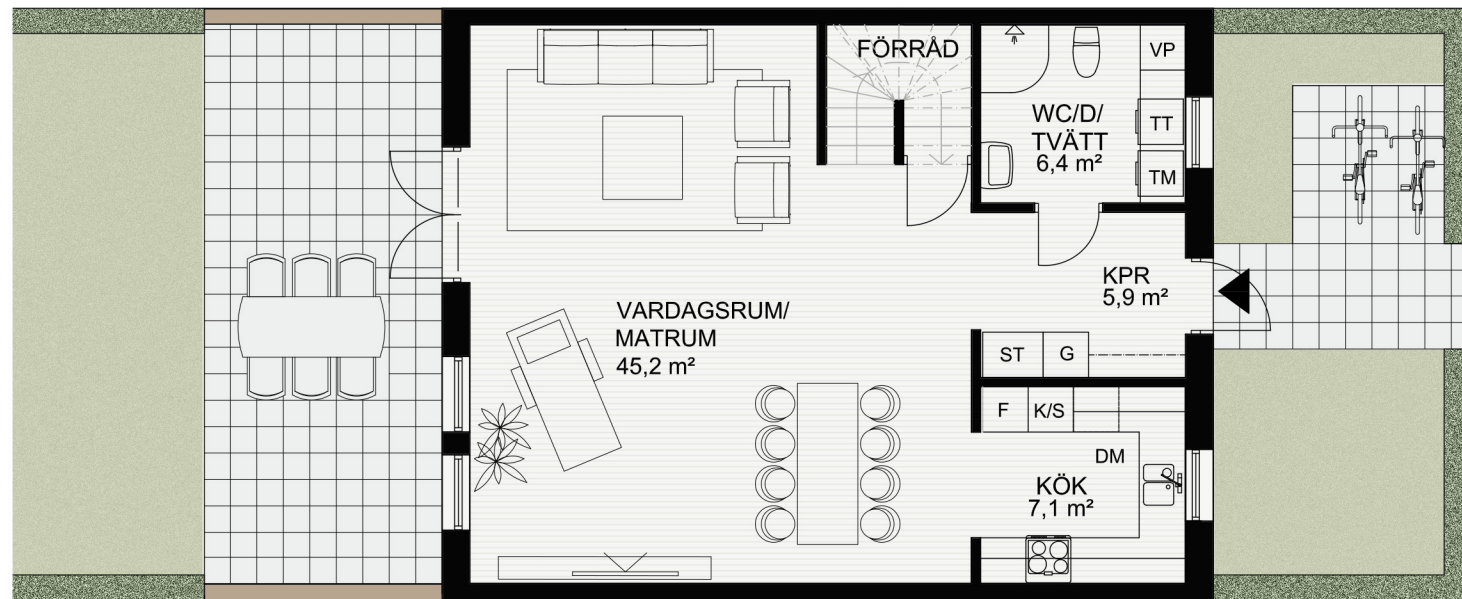


BOTTENVÅNING SKALA 1:100

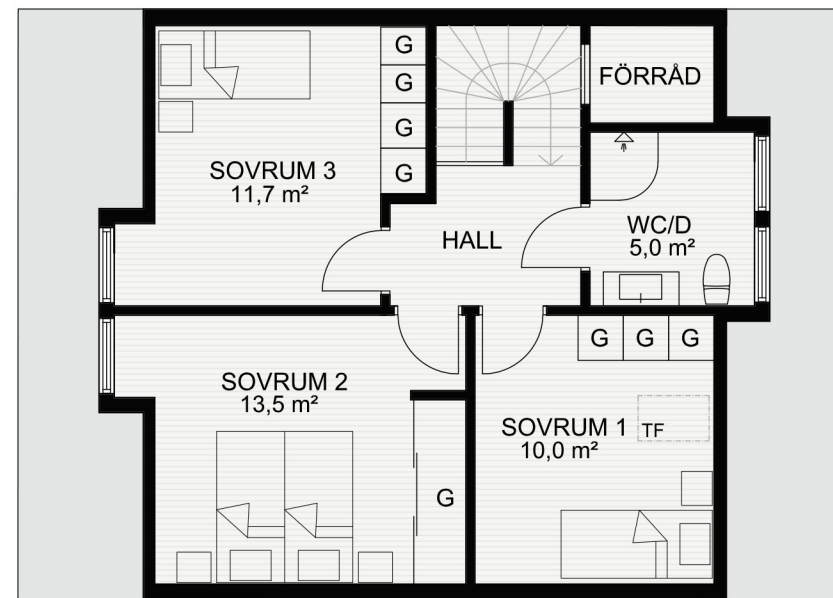

OVANVÅNING SKALA 1:100

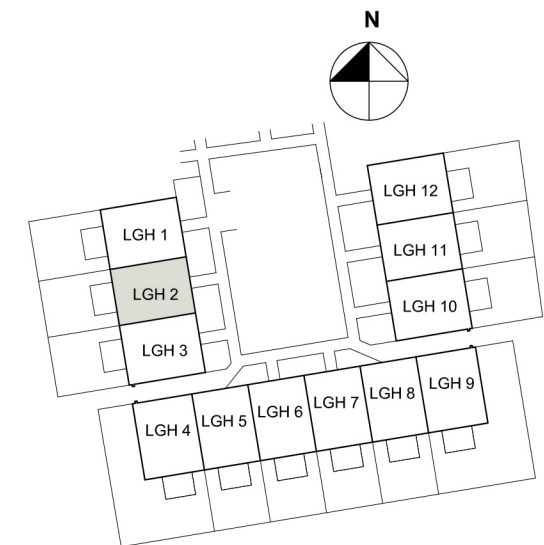


SITUATIONSPLAN

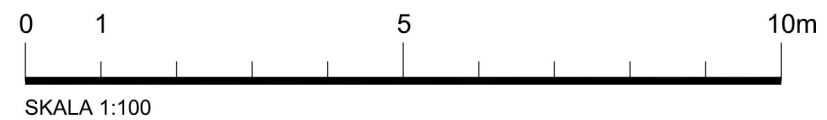


LÄGENHET 3


BOYTA : 125 m²

FÖRKLARINGAR


- G GARDEROB
- ST STÄD
- K/S KYL/SVAL
- F FRYS
- DM DISKMASKIN
- TM TORKTUMLARE
- TT TVÄTTMASKIN
- VP VÄRMEPANNA
-  INDUKTIONSHÄLL
- TF TAKFÖNSTER

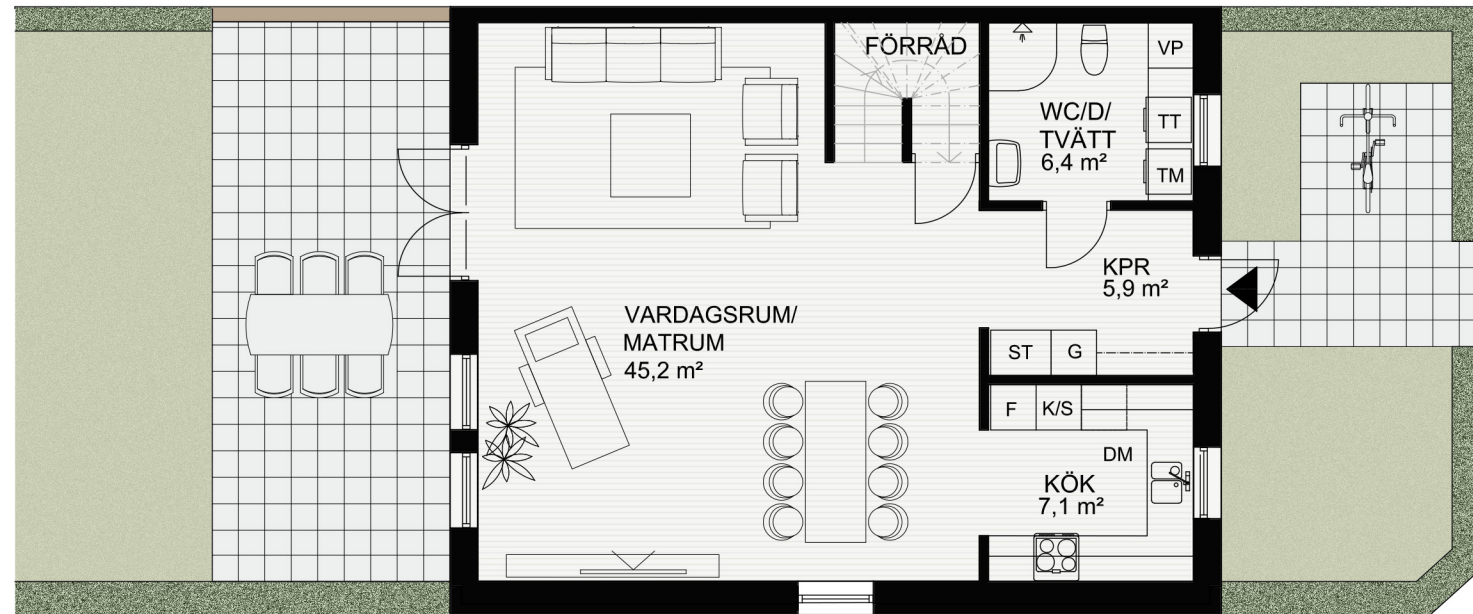


BOTTENVÅNING SKALA 1:100

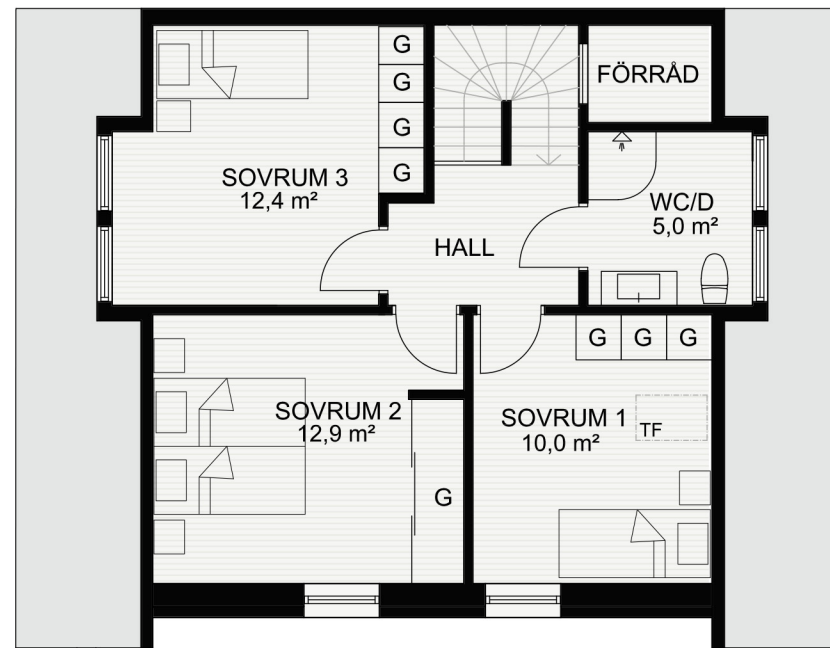

OVANVÅNING SKALA 1:100

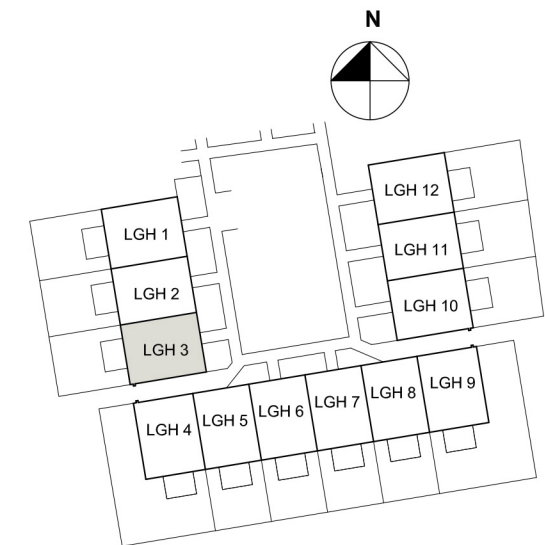

SITUATIONSPLAN

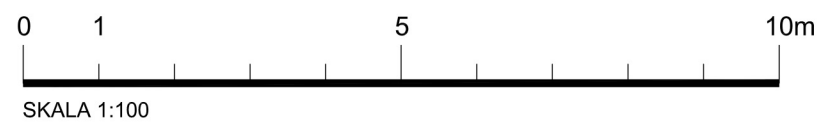


LÄGENHET 4



BOYTA : 123 m²

FÖRKLARINGAR


- G GARDEROB
- ST STÄD
- K/S KYL/SVAL
- F FRYS
- DM DISKMASKIN
- TM TORKTUMLARE
- TT TVÄTTMASKIN
- VP VÄRMEPANNA
- INDUKTIONSHÄLL
- TF TAKFÖNSTER

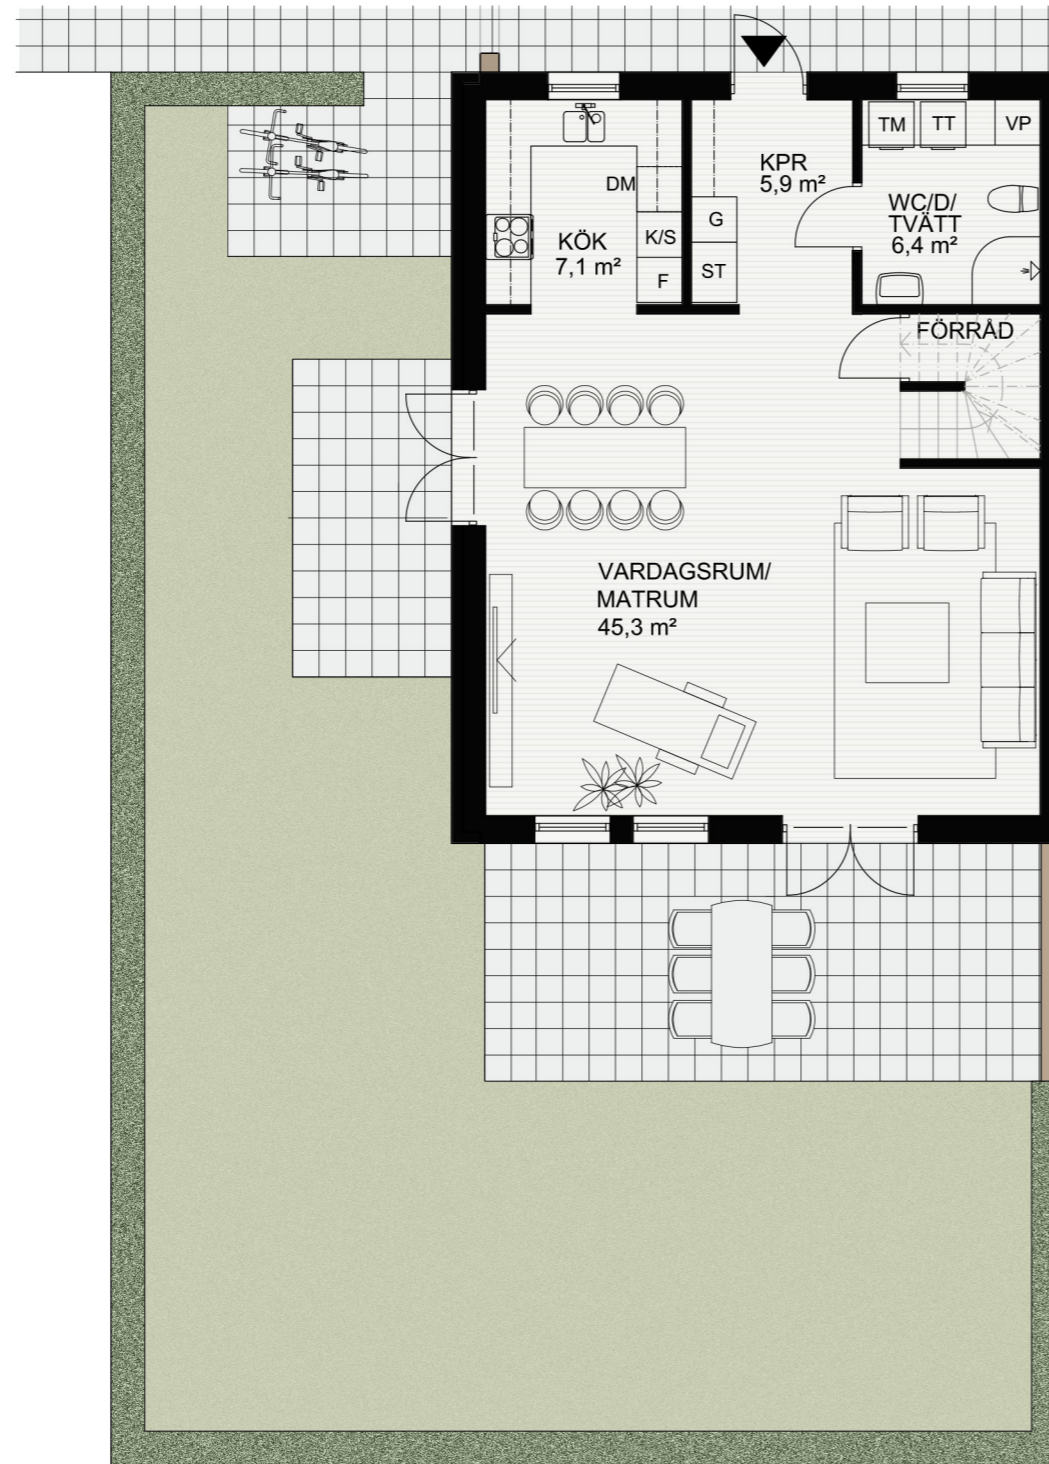

BOTTENVÄNING SKALA 1:100

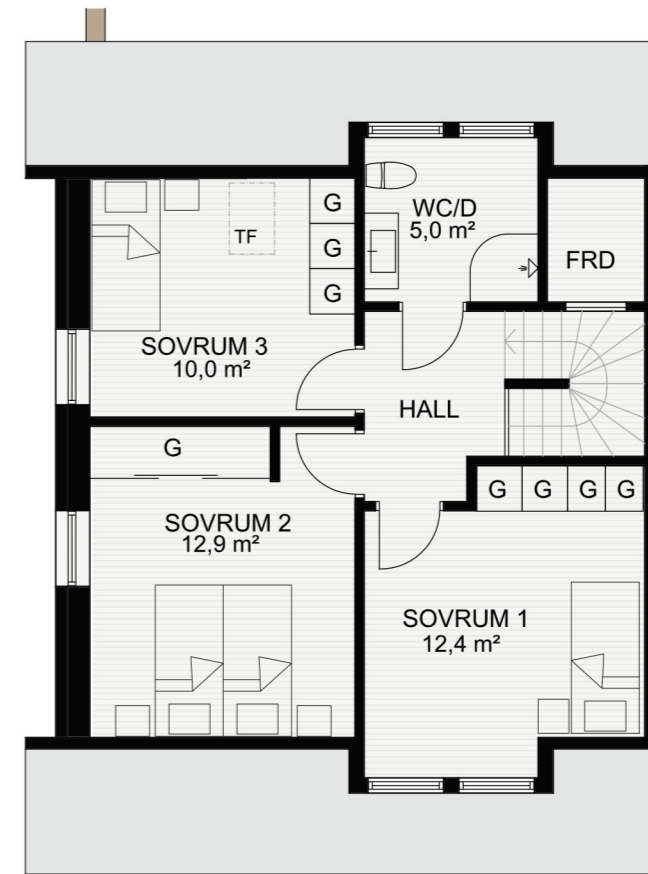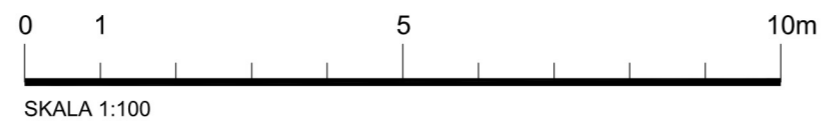

OVANVÄNING SKALA 1:100

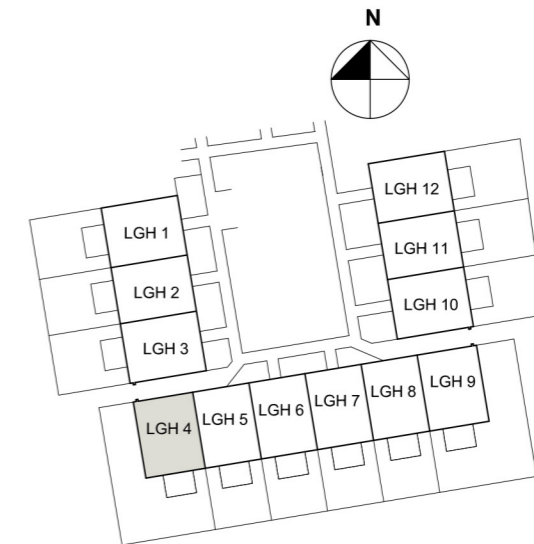


SITUATIONSPLAN

LÄGENHET 5,6,7,8


BOYTA : 123 m²

FÖRKLARINGAR


- G GARDEROB
- ST STÄD
- K/S KYL/SVAL
- F FRYS
- DM DISKMASKIN
- TM TORKTUMLARE
- TT TVÄTTMASKIN
- VP VÄRMEPANNA
- INDUKTIONSHÄLL
- TF TAKFÖNSTER

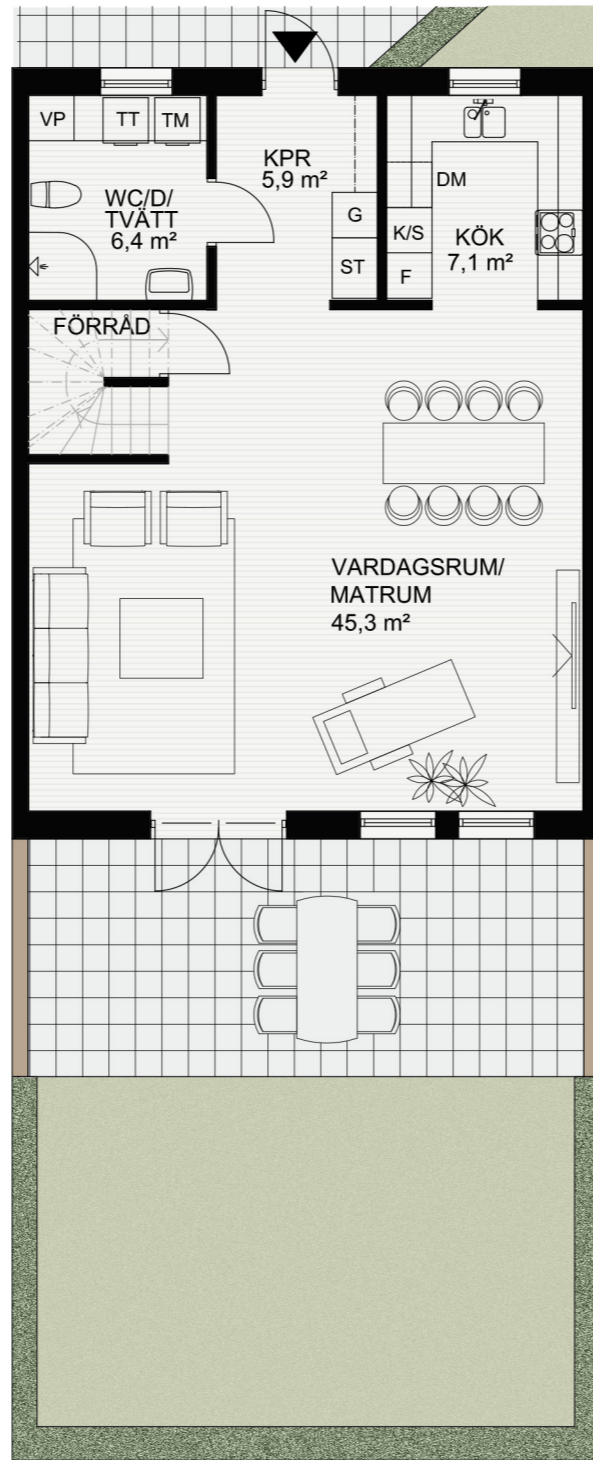

BOTTENVÅNING SKALA 1:100

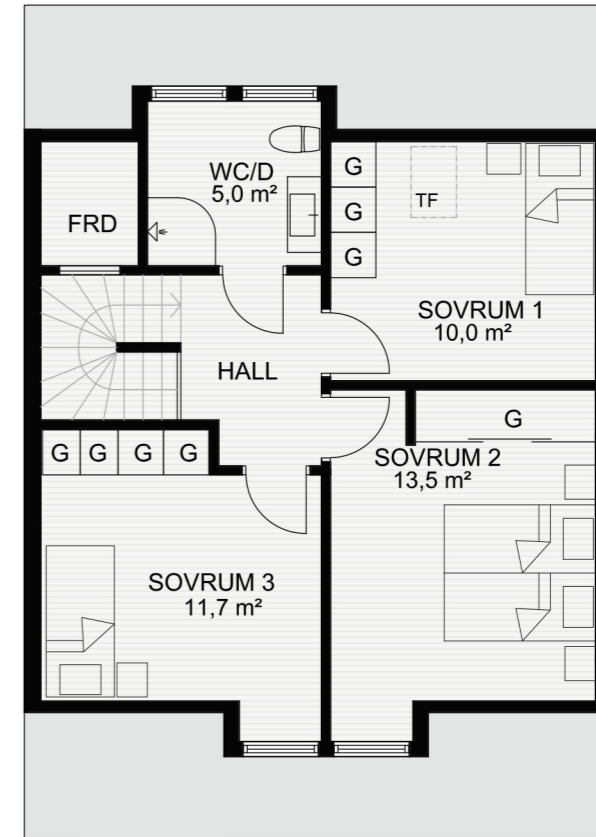

OVANVÅNING SKALA 1:100

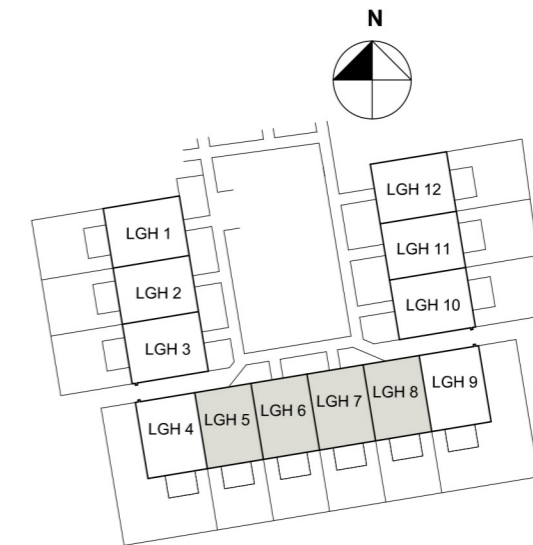


SITUATIONSPLAN

LÄGENHET 9



BOYTA : 123 m²

FÖRKLARINGAR


- G GARDEROB
- ST STÄD
- K/S KYL/SVAL
- F FRYS
- DM DISKMASKIN
- TM TORKTUMLARE
- TT TVÄTTMASKIN
- VP VÄRMEPANNA
- INDUKTIONSHÅLL
- TF TAKFÖNSTER

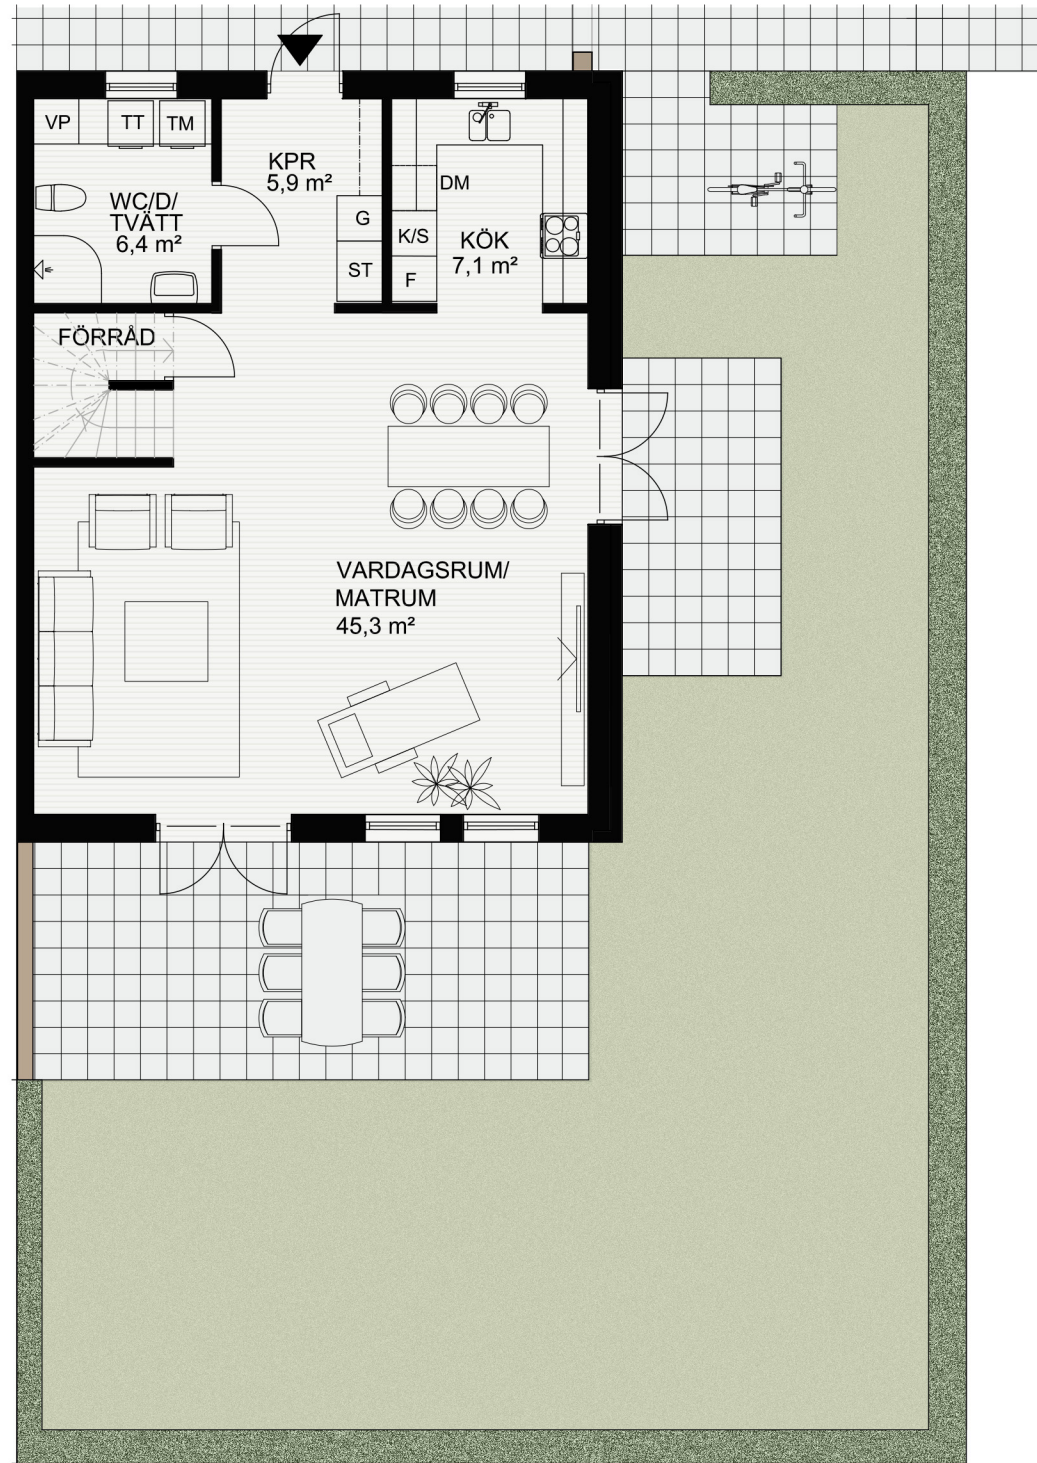

BOTTENVÄNING SKALA 1:100

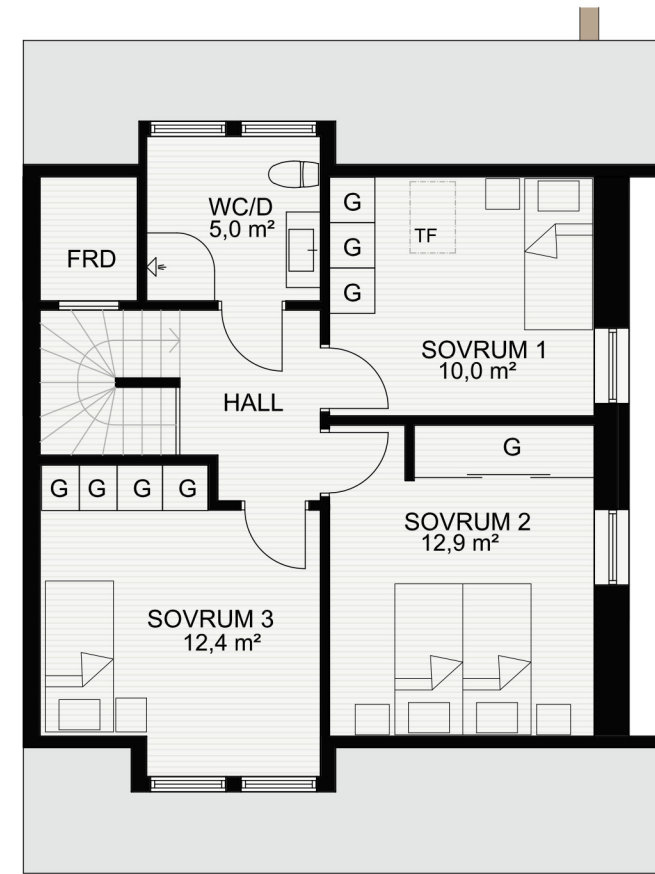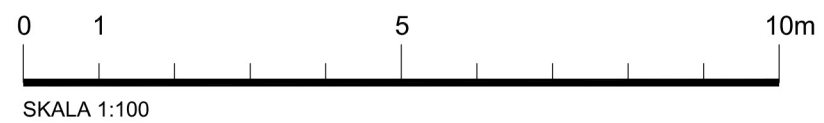

OVANVÄNING SKALA 1:100

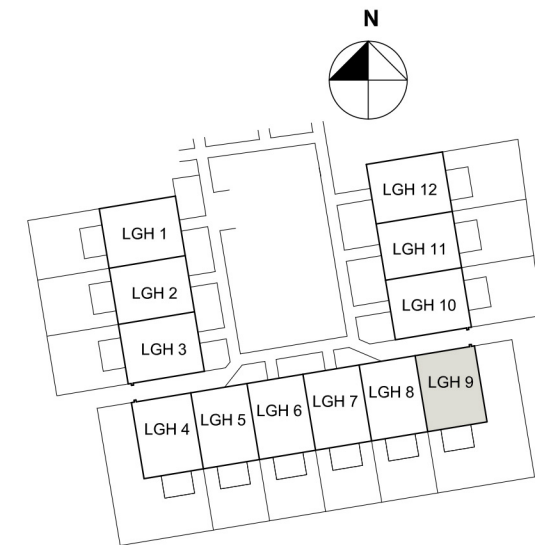


SITUATIONSPLAN

LÄGENHET 10


BOYTA : 125 m²

FÖRKLARINGAR


- G GARDEROB
- ST STÄD
- K/S KYL/SVAL
- F FRYS
- DM DISKMASKIN
- TM TORKTUMLARE
- TT TVÄTTMASKIN
- VP VÄRMEPANNA
- INDUKTIONSHÄLL
- TF TAKFÖNSTER

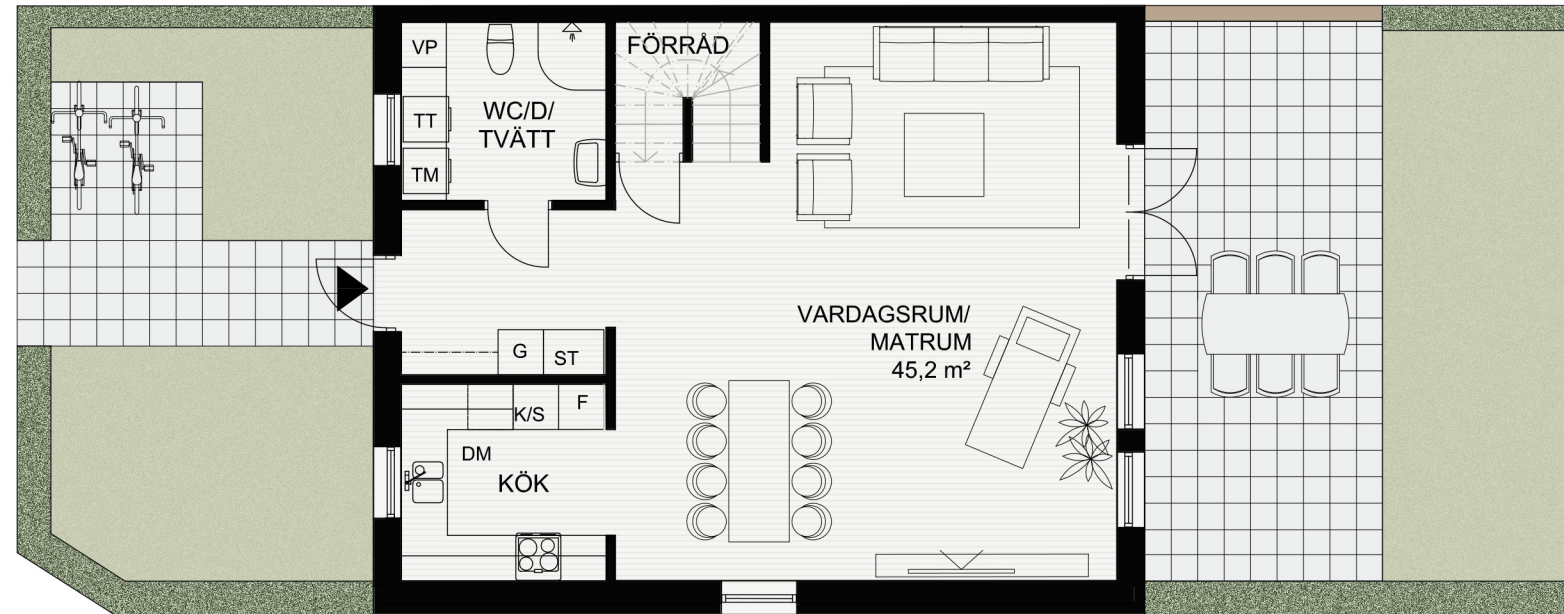


BOTTENVÅNING SKALA 1:100

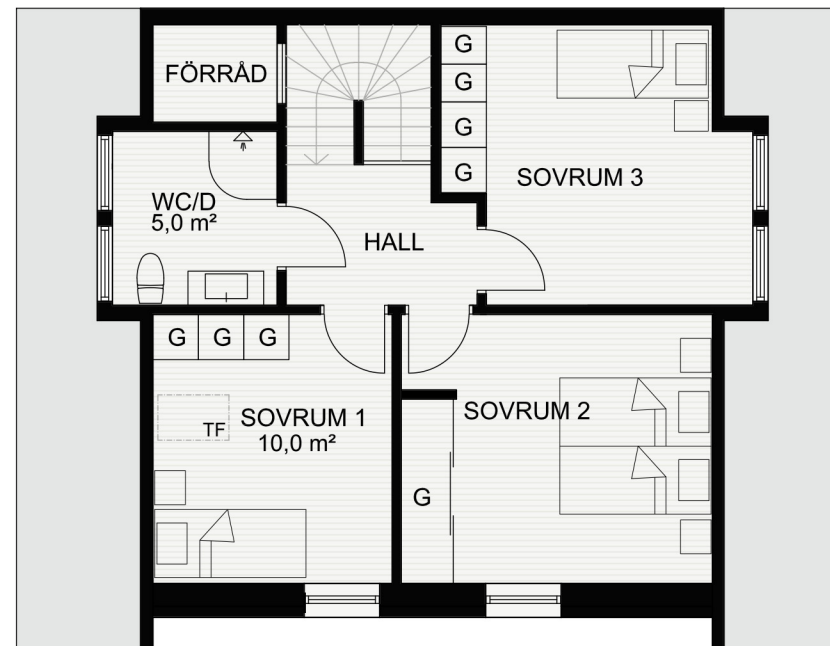

OVANVÅNING SKALA 1:100

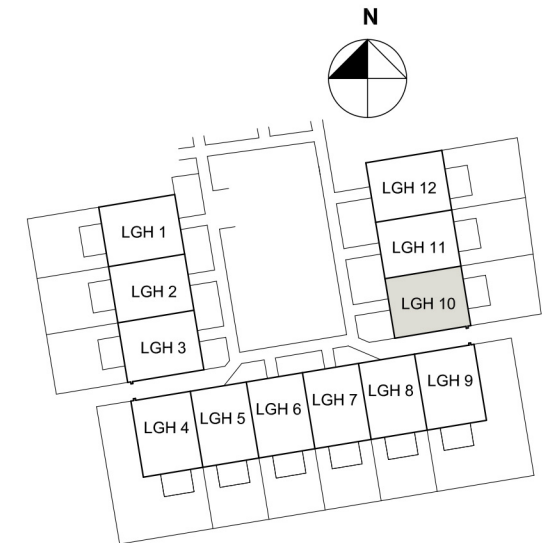

SITUATIONSPLAN

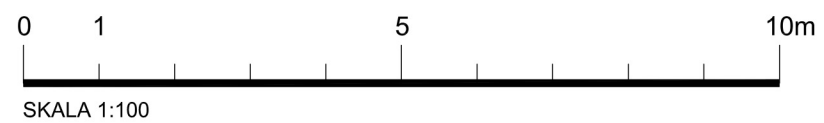


LÄGENHET 11


BOYTA : 125 m²

FÖRKLARINGAR


- G GARDEROB
- ST STÄD
- K/S KYL/SVAL
- F FRYS
- DM DISKMASKIN
- TM TORKTUMLARE
- TT TVÄTTMASKIN
- VP VÄRMEPANNA
- INDUKTIONSHÄLL
- TF TAKFÖNSTER

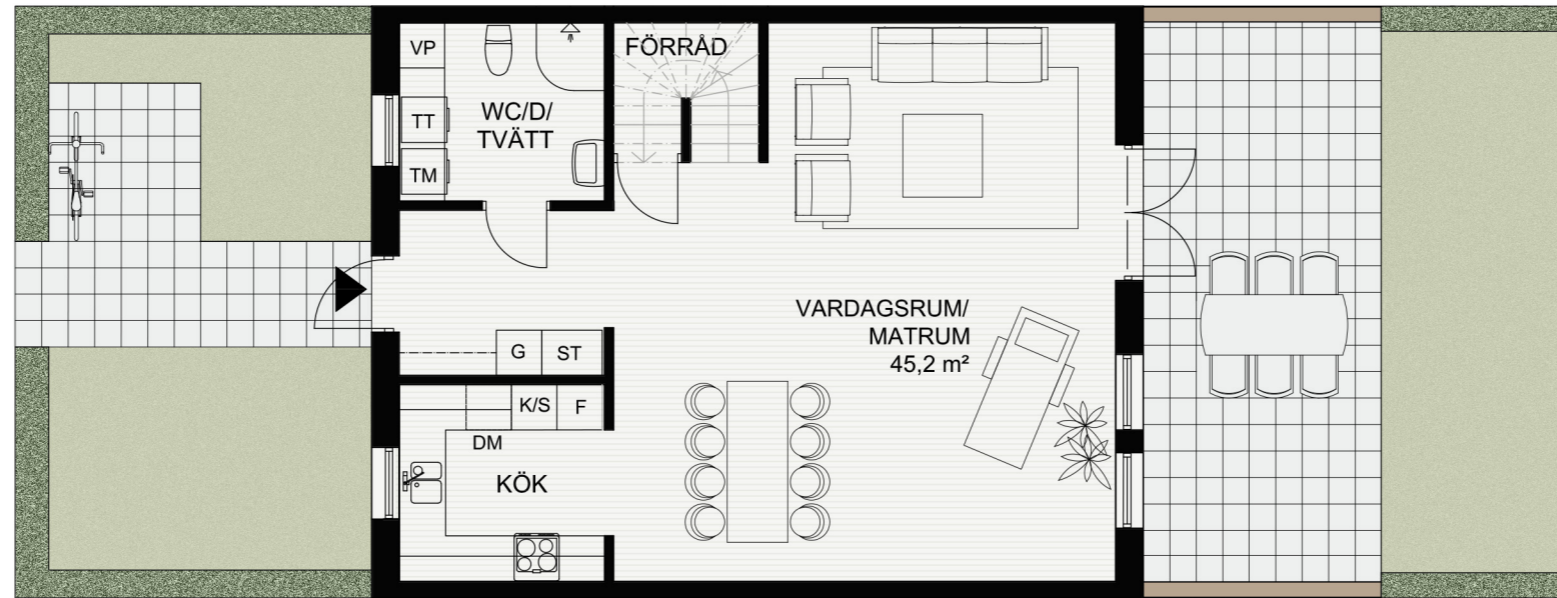


BOTTENVÅNING SKALA 1:100

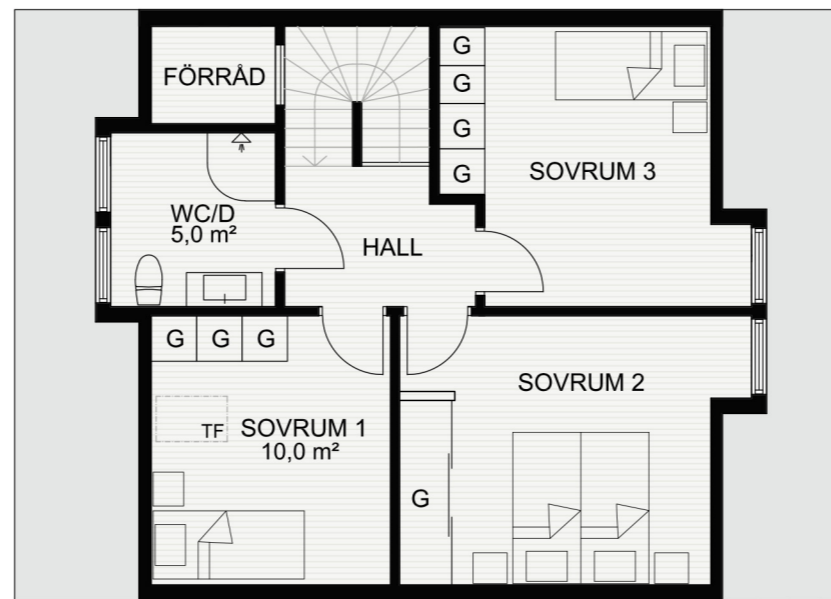

OVANVÅNING SKALA 1:100

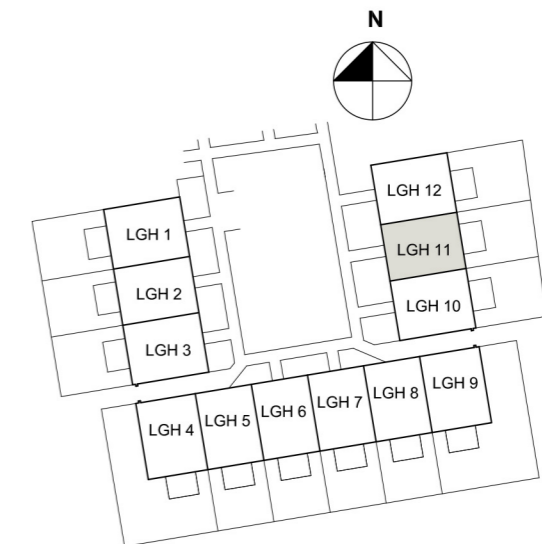

SITUATIONSPLAN

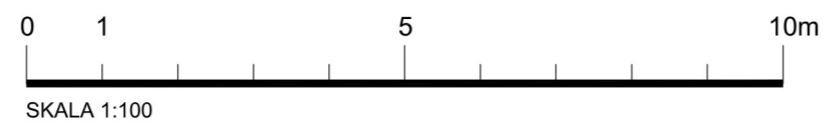


LÄGENHET 12


BOYTA : 125 m²

FÖRKLARINGAR


- G GARDEROB
- ST STÄD
- K/S KYL/SVAL
- F FRYS
- DM DISKMASKIN
- TM TORKTUMLARE
- TT TVÄTTMASKIN
- VP VÄRMEPANNA
- INDUKTIONSHÄLL
- TF TAKFÖNSTER

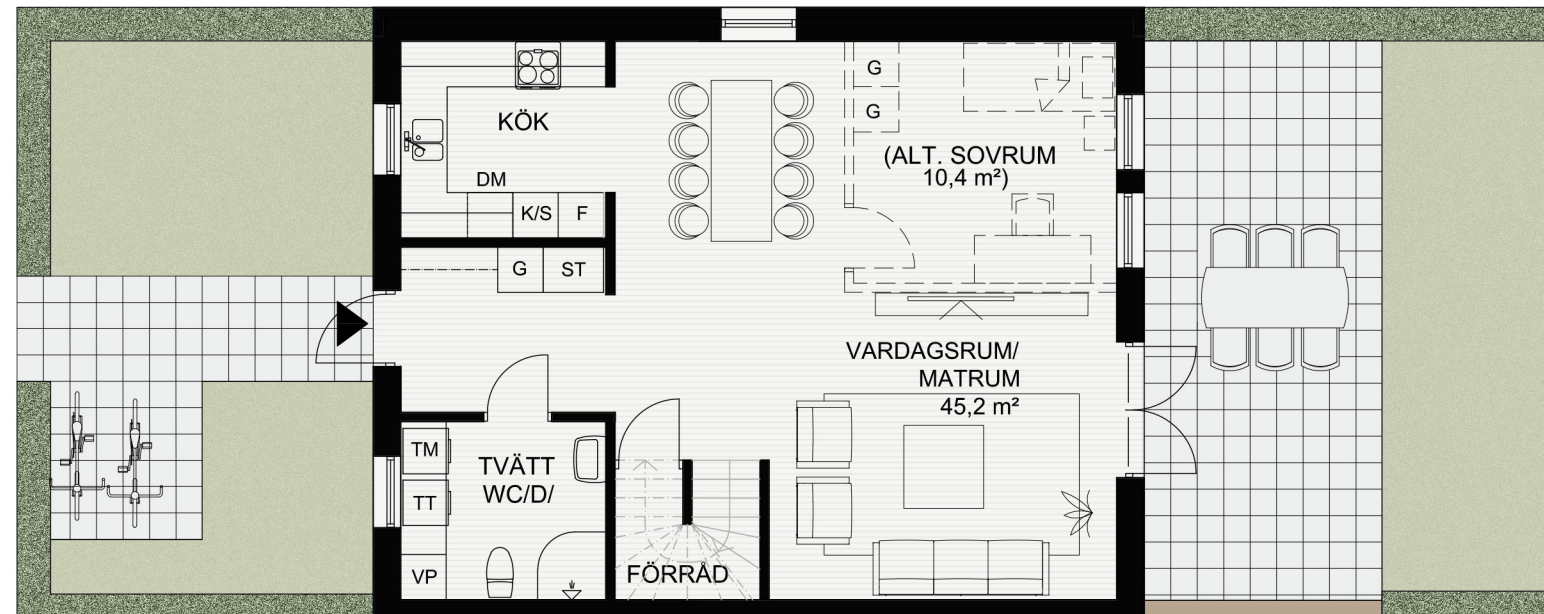

BOTTENVÅNING SKALA 1:100

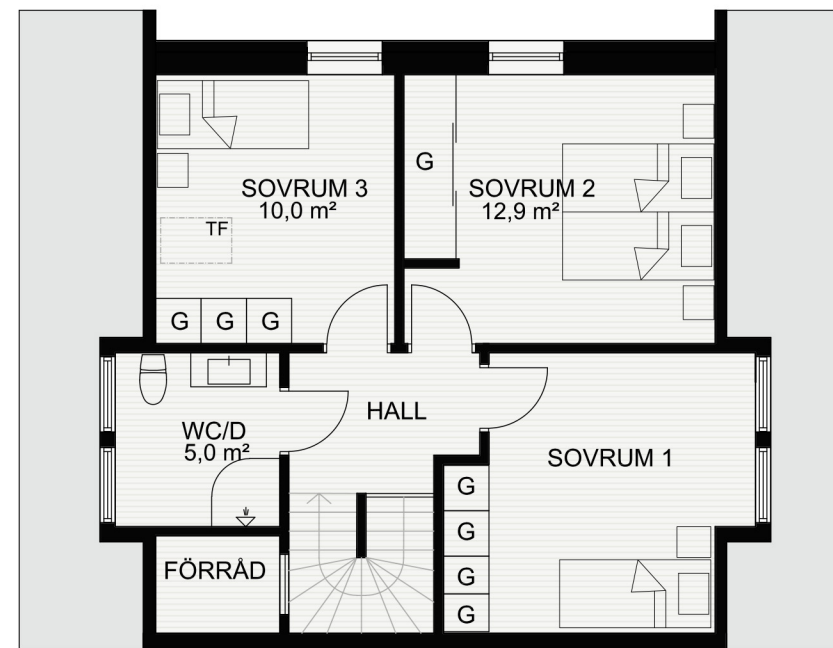

OVANVÅNING SKALA 1:100

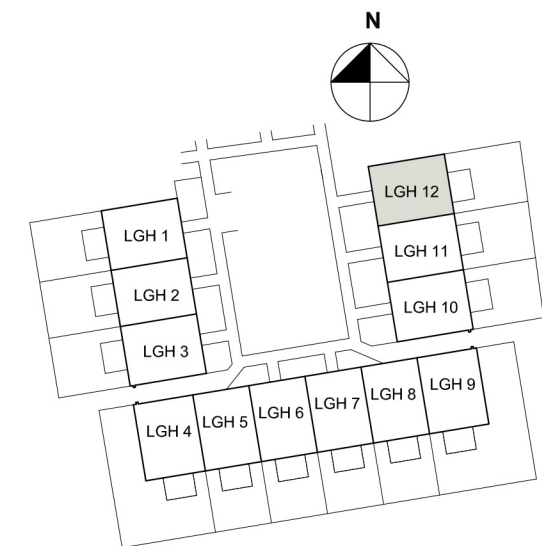

SITUATIONSPLAN

