


Entréplan

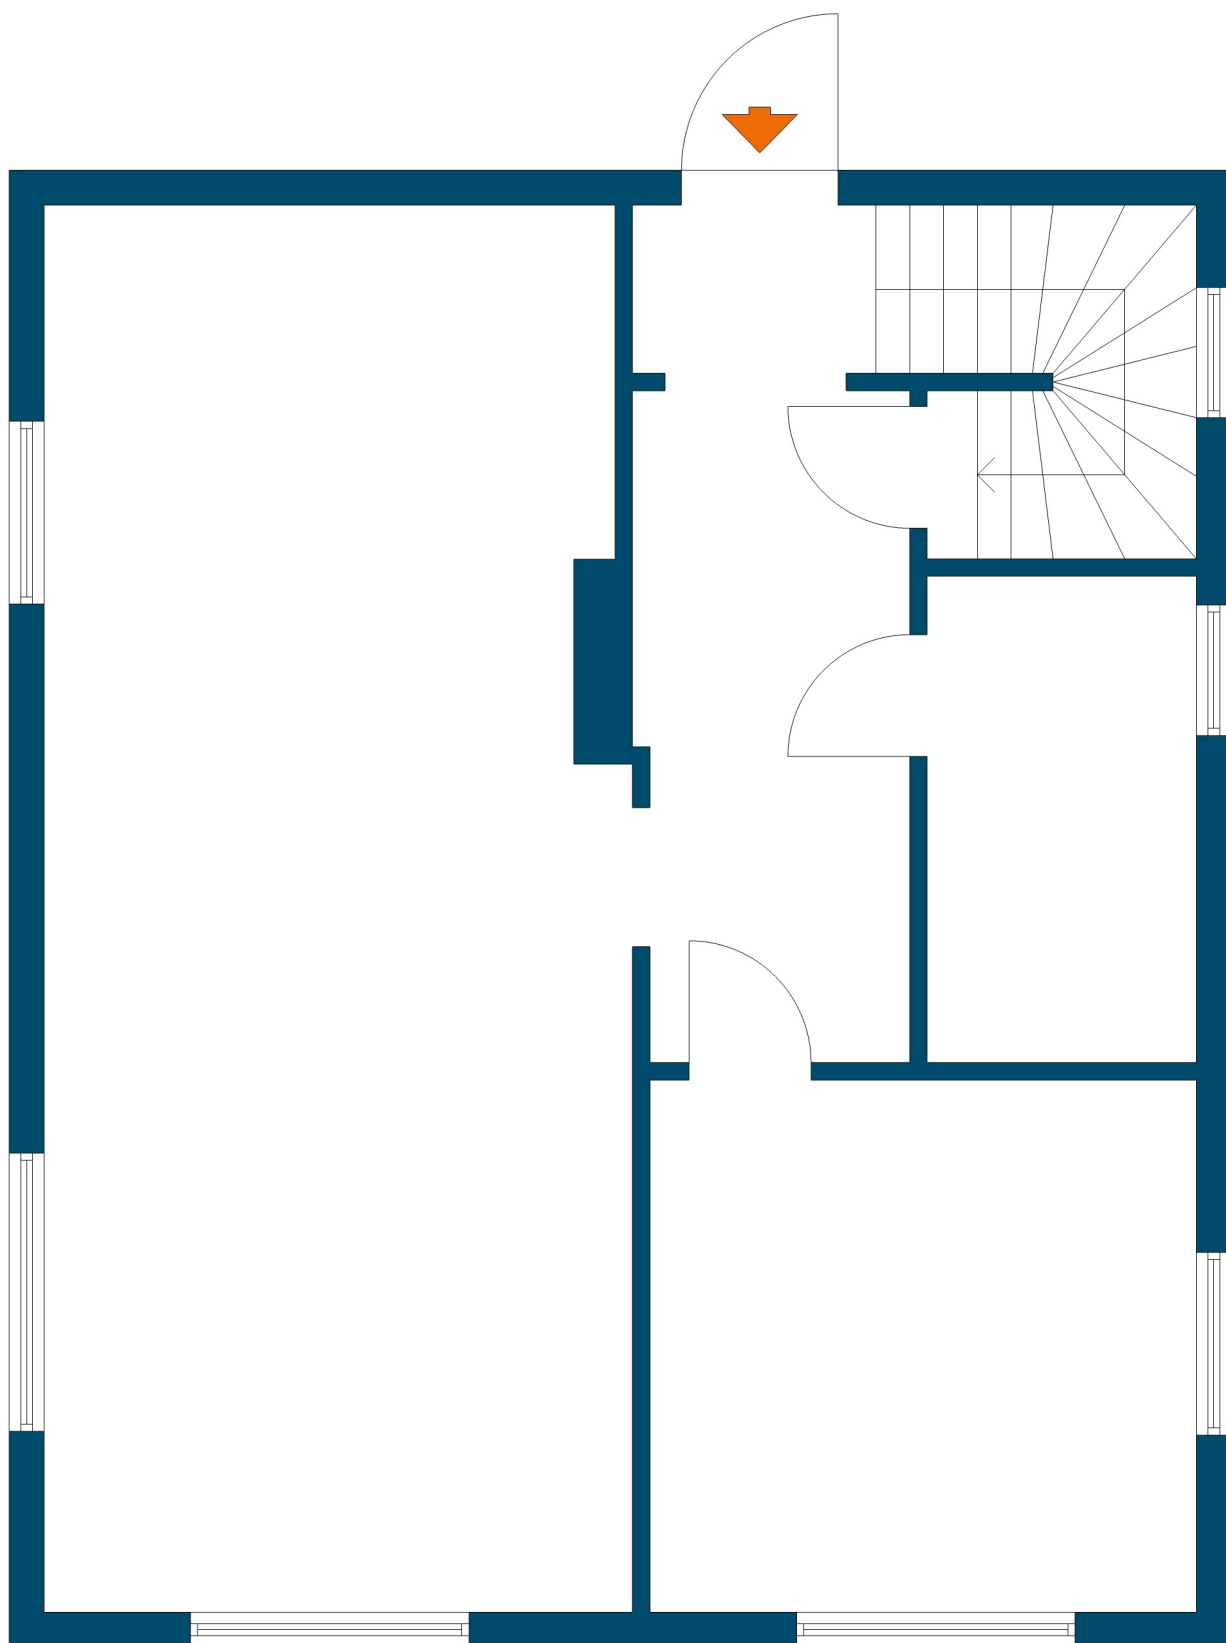

Ms avvikelse kan förekomma. Skala och mått kan avvika från verkligheten.