





BOSTADSHUS

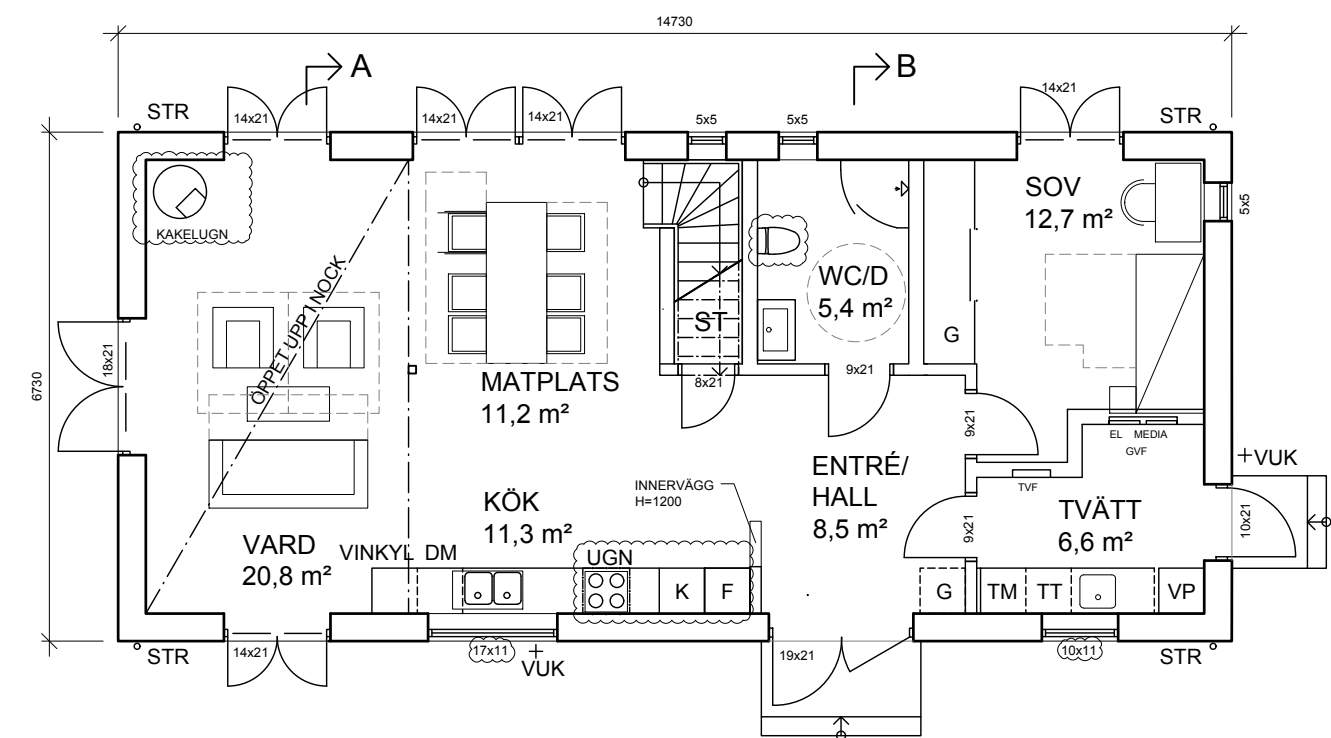

PLAN 1
1:100

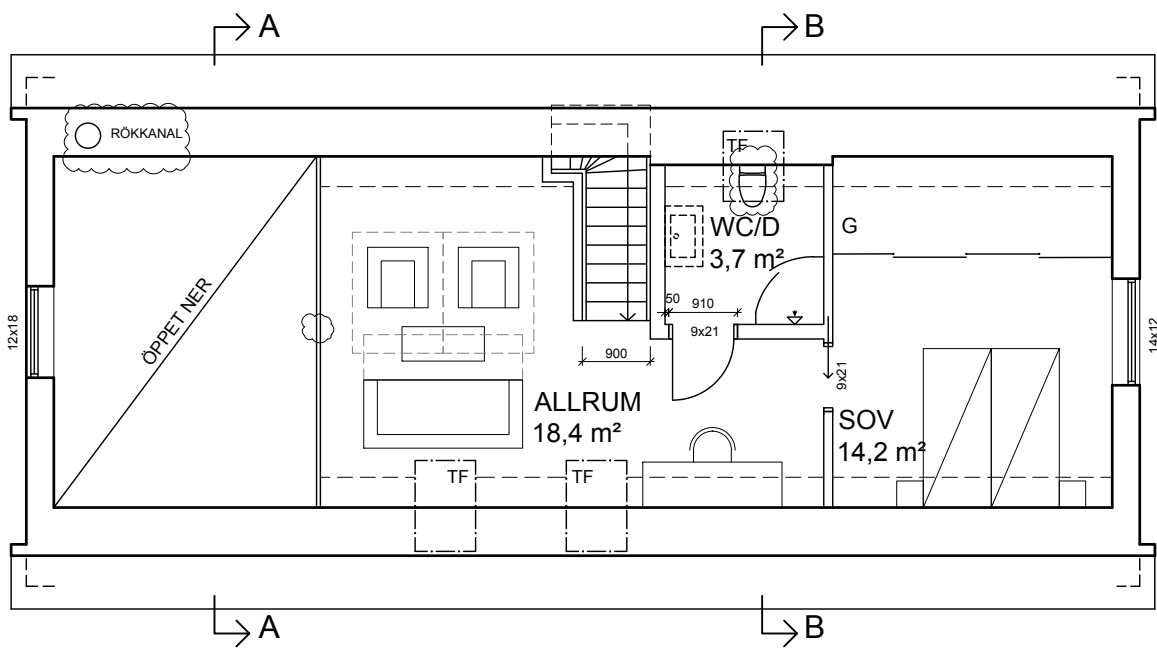

PLAN 2
1:100

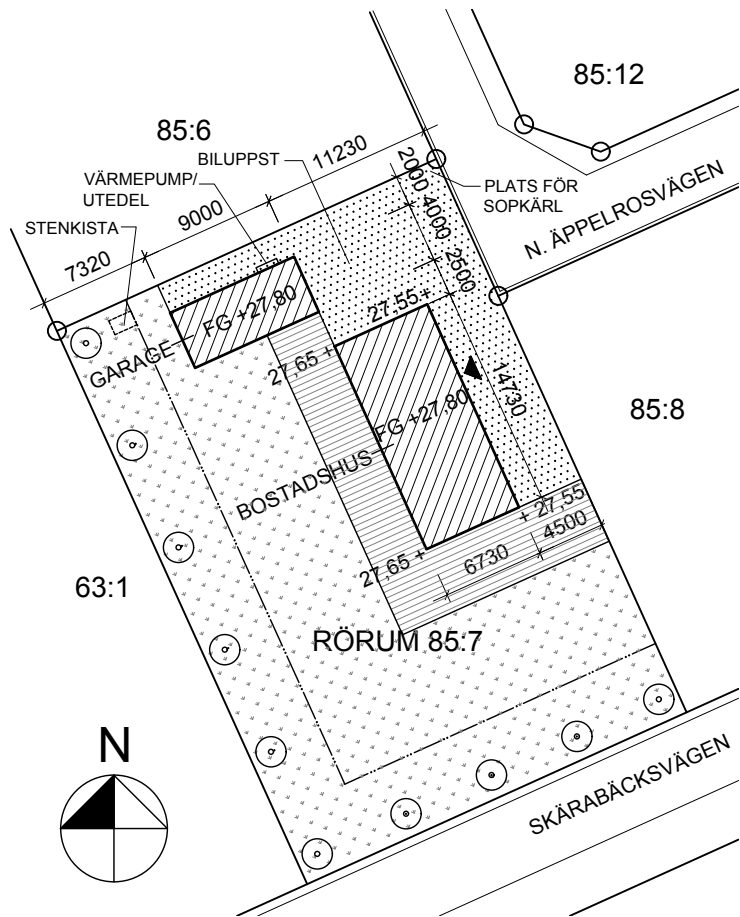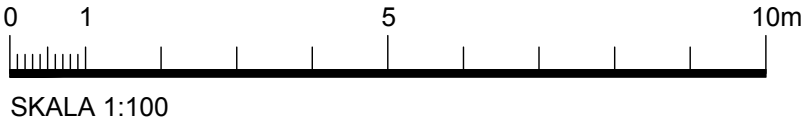

SITUATIONSPLAN 1:500

FÖRESKRIFTER

BRANDTEKNISK KLASSE Br3
VERKSAMHETSKLASSE Vc3, BOSTÄDER

BETECKNINGAR

- NY BYGGNAD
- TAKFÖNSTER
- GRÄSYTA
- TRÄDÄCK
- HÄRDGJORD YTA
- NYA TRÄD, POPPEL

AREOR

BOSTADSHUS BYA: 99,1 m²
BOA: 124,2 m²
GARAGE BYA: 36,0 m²

B		KÖK, TOASTOLAR, KAKELUGN, FÖNSTERMÅTT	MG	2022.03.15
A		PELARE FLYTTAD, INNERVÄGG	MG	2021.11.17
REV	ANT.	REVIDERINGEN AVSER	SIGN.	DATUM

STENHUS
SPECIALISTEN

PROJ-NR: P1003

BYGGHERRE

CHRISTINA OCH KJELL RISA

BYGGHANDLING

RÖRUM 85:7, SIMRISHAMNS KOMMUN
NYBYGGNAD AV ENBOSTADSHUS OCH GARAGE



Östergatan 6, 235 33 Vellinge
Tel 040-421051
E-post: info@a-design.se

ARB-NR 2020:80	RITAD MG	HANDLÄGGARE T. SUNDBACK
DATUM 2021.09.29	ANSVARIG THOMAS SUNDBACK	

BOSTADSHUS
PLANER, SITUATIONSPLAN OCH MUR

SKALA 1:100, 1:500, 1:50	RITNINGNUMMER A-40.1-101	REV B
-----------------------------	-----------------------------	----------