

§ 2056

Dnr 38.1999

233

**Korpen Simrishamns Mif, Österlenvägen 20, 277 40 SANKT
OLOF**

**Simrishamn, Garvaren 5, tillbyggnad för omklädnad och dusch
samt flyttning av förrådsbyggnad**

Berörd grannes godkännande föreligger.

Stadsarkitekten beslutar medge undantag från bestämmelserna i Plan- och byggla-
gen 8 kap 11 § (mindre avvikelser från detaljplanen).

Bygglov beviljas för tillfällig åtgärd tom 2003-11-05.

Pris bygglov	960:-
bygganmälan	<u>400:-</u>
	1.360:-

Faktura på ovan stående belopp översändes separat

Justerandes sign

Utdragsbestyrkande



ANSÖKAN OM BYGGLOV



SIMRISHAMNS KOMMUN Byggnadsnämnden

ANK.DAT

990125

DIARIENR

38/99

DIARIEBET

233

☒ Byggnmälan lämnas samtidigt

SÖKANDE OCH BYGGPLATS

SÖKANDES NAMN Korpen Simrishamns Mif	FASTIGHETENS BETECKNING Garvaren 5
POSTADRESS (UTDELNINGSDRESS, POSTNUMMER, ORTNAMN) Österlenvägen 20	FASTIGHETENS ADRESS Skansen Industriområde
277 40 Sankt Olof	Simrishamn
TELEFON BOSTAD 0414-60106	TELEFON ARBETE 0414-10303

ÄRENDE

☒ Bygglov	☒ Bygglov för tillfällig åtgärd <i>kom 2003</i>	☐ Marklov	☐ Rivningslov
☒ Förhandsbesked	☐ Annat.....		
☐ Enfam.Hus	☐ Fritidshus	☐ Flerbostadshus	☐ Kontor
☐ Handel	☐ Industri	☐ Annat.....	
☐ Nybyggnad	☒ Tillbyggnad	☐ Ändring	☐ Ändrad användning
☐ Garage-Carport	☐ Uterum	☐ Plank-Mur	☐ Skylt
☐ Parkeringsplats	☒ Annat..... Med Moduler 2 st		
Regnvatten anslutet till ☐ Allmän anläggning ☐ Mark			
Produktionskostnad : ☐ Mer än 25.000 Kr ☐ Mindre än 25.000 Kr			

BESKRIVNING

FASADMATERIAL Trä	FÄRG Lika som bef byggnad
TAKMATERIAL, TAKLUTNING Papp Lika som det bef. byggnad	FÄRG Svart
FÖNSTERMATERIAL Trä	FÄRG Vita
ÖVRIGT	FÄRG
TOMTYTA (VID NY- O TILLBYGGNAD) 1780 kvm	NYTILLKOMMEN BYGGNADSYTA (YTTERMÅTT) Tot; 48 kvm
BYGGNADENS HUVUDSAKLIGA ÄNDAMÅL Omklädningsrum och Dusch	
ÖVRIGA UPPGIFTER Se bilagor., <i>ÄNDRAD T. TILLFÄLLIG ÅTGÄRD 990204 MB</i>	

TILLHÖR STADSARKITEKTENS
I SIMRISHAMN BESLUT
ENLIGT PROTOKOLL AV

1999 21 Januari

DATUM

Korpen Simrishamn

SÖKANDES NAMNTECKNING


1999 -02- 24

BETYGAR

**BASKARTA
ÖVER GARVAREN 5
I SIMRISHAMNS KOMMUN**

UPPRÄTTAD PÅ
MBK-enheten
DEN 99-02-04

Flyttning av bef. bod.

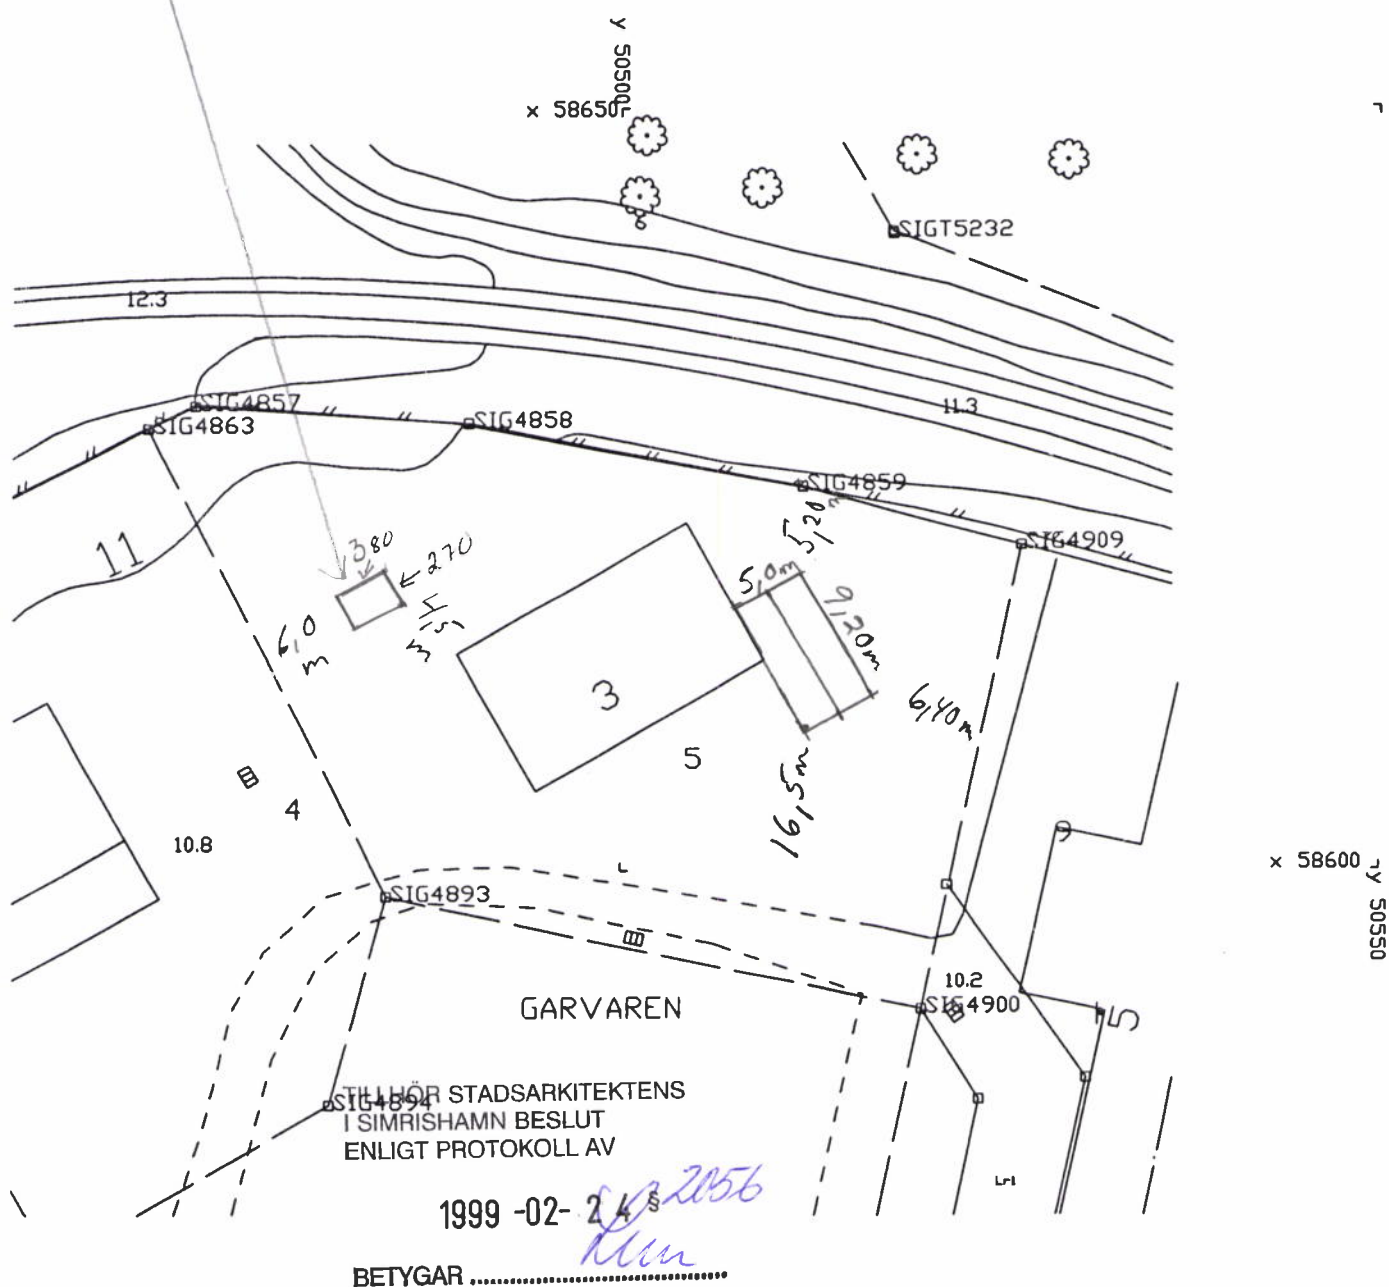

Koordinatsystem:
Plan: 5gV
Höjd: Rh70

Rit brs


0 5 10 20 30 40m

SKALA 1:500

Körpen Simrishamn

Garvaren 5

SIMRISHAMNS KOMMUN	
Huvudstadsnämnden	
1999-01-25	1:100
Prenumerationsnr.	

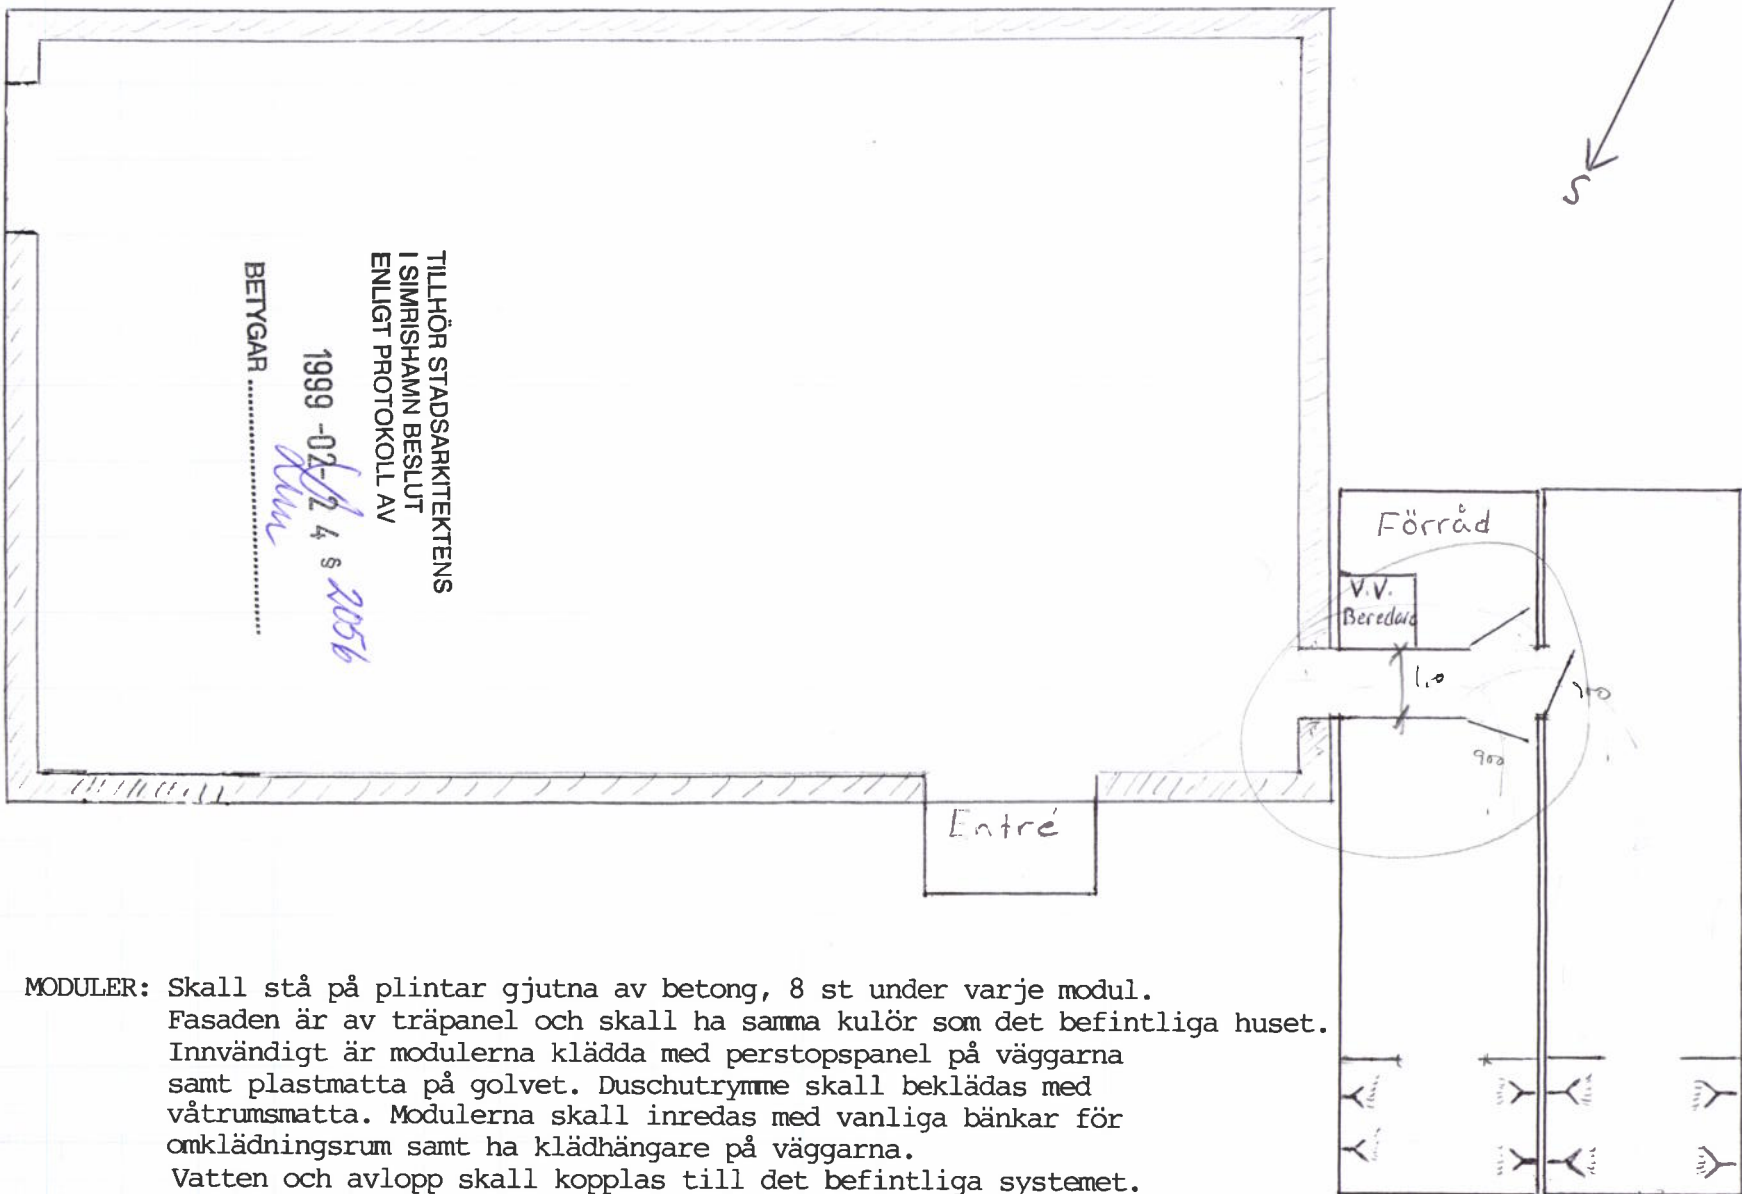

Korpen Simrishamn


Garvaren 5
Fasad mot öster

1:100

SIMRISHAMNS KOMMUN	
Svavgrändsminden	
1999-01-25	
Plan	Skiss

TILLHÖR STADSARKITEKTENS
I SIMRISHAMN BESLUT
ENLIGT PROTOKOLL AV

1999-02-20 § 4 2056
BETYGAR

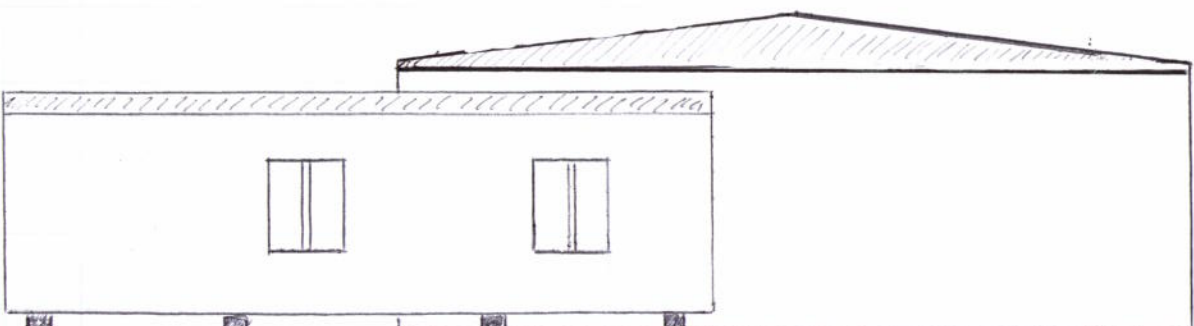


A4 (1 x) mm

ESSEITE
17210

Korpen Simrishamn

Garvare 5
Fasad mot Söder

SIMRISHAMNS KOMMUN Borgarsamfundet	
1999-01-25	
Närvar	Deltagande och m.

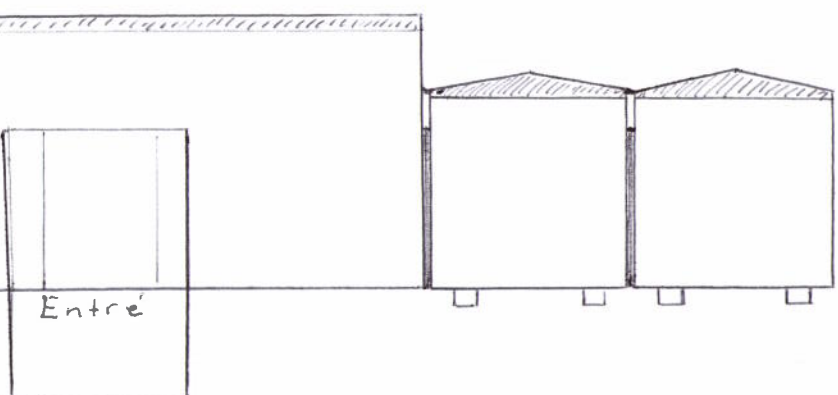

TILLHÖR STADSARKITEKTENS
I SIMRISHAMN BESLUT
ENLIGT PROTOKOLL AV

1999-02-24 § 205b


BETYGAR *blu*

Korpen Simrishamn

Garvaren 5
Fasad mot Väster

1:100

SIMRISHAMNS KOMMUN	
Styrelsen	
1999-01-25	
Namn	Simrishamn

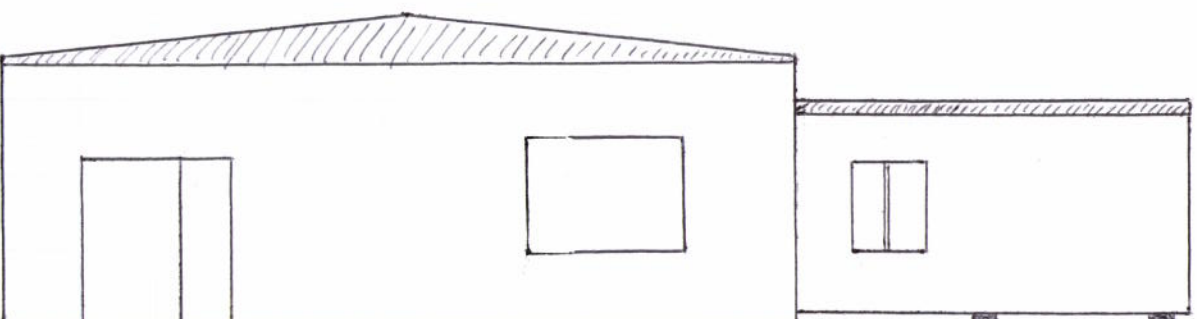

TILLHÖR STADSARKITEKTENS
I SIMRISHAMN BESLUT
ENLIGT PROTOKOLL AV

1999-02-24

BETYGAR

1999-02-24
1999

KORPEN Simrishamns motionsidrottsförbund har som bekant köpt Garvaren 5 beläget på skansen i Simrishamn. Vi kommer där att bedriva motionsverksamhet samt ha vårt kansli där. Eftersom själva huset är för litet att också ha omklädningsrum och dusch i har vi för avsikt att sätta upp två stycken moduler i direkt anslutning till husets östra gavel att använda till detta ändamål. Varje modul är 9x2.5 m.


Mot detta har vi inget att erinra och stöder därmed uppsättningen av två stycken moduler i direkt anslutning till östra gaveln av garvaren 5.

FÖRETAG:.....

UNDERSKRIFT:.....

J-A Smide AB

Janek Andysen

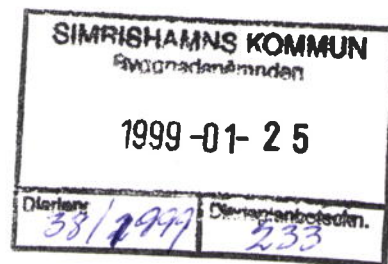

FÖRETAG:.....

UNDERSKRIFT:.....

Janne Wauken

FÖRETAG:.....

UNDERSKRIFT:.....

Keller & Glenn Måleri AB

Keller Anders

TILLHÖR STADSARKITEKTENS
I SIMRISHAMN BESLUT
ENLIGT PROTOKOLL AV

1999-02-24 § 2056


BETYGAR

KORPEN Simrishamns motionsidrottsförbund har som bekant köpt Garvaren 5 beläget på skansen i Simrishamn. Vi kommer där att bedriva motionsverksamhet samt ha vårt kansli där. Eftersom själva huset är för litet att också ha omklädningsrum och dusch i har vi för avsikt att sätta upp två stycken moduler i direkt anslutning till husets östra gavel att använda till detta ändamål. Varje modul är 9x2.5 m.

Mot detta har vi inget att erinra och stöder därmed uppsättningen av två stycken moduler i direkt anslutning till östra gaveln av garvaren 5.

FÖRETAG: AB Svenska Lim

UNDERSKRIFT: Kusterförmu

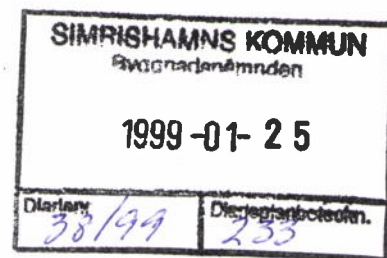

FÖRETAG:

UNDERSKRIFT:

FÖRETAG:

UNDERSKRIFT:

TILLHÖR STADSARKITEKTENS
I SIMRISHAMN BESLUT
ENLIGT PROTOKOLL AV

1999-02-24 2056

BETYGAR



Simrishamns kommun
Stadsarkitektkontoret

Besiktningsintyg

Fastighet: Simrishamn, Garvaren 5
Objekt: Tillbyggnad för omklädnad, dusch mm
Bygglov beviljat: 1999-02-24 § 2056 dnr 38.1999
Byggherre: Korpen Simrishamns Mif
Adress: Österlenvägen 20, 277 40 St Olof
Datum för besiktning: 1999-06-10

Besiktningsutlåtande: Den färdigställda om- och tillbyggnaden har utförts enligt redovisade bygglovshandlingar. Arbetet har utförts enligt den överenskommelse som gjordes vid byggsamrådet med avseende på säkerhet och handikapptillgänglighet.

Räddningstjänsten har utfört separat besiktning.

Simrishamn 1999-06-10

Tore Hansson
Byggnadsinspektör



Simrishamns kommun
Stadsarkitektkontoret

SIMRISHAMNS KOMMUN Byggnadsnämnden	
1999 -02- 23	
Diarie nr 38/99	Diarieplanbeteckn. 233

Byggsamråd

Fastighet: Garvaren 5, Simrishamn
Objekt: Uppställning av bodar (duschar)
Bygglov beviljat: 99-02-24 § 2056 dnr 38/1999
Byggherre: Korpen Simrishamn Mif
Adress: Österlenvägen 20, 277 45 St Olof
Datum för byggsamråd: 99-02-10

1. **Närvarande:** Bo Dahl, Korpen
2. **Genomgång av handlingar.** Fönster anordnas o bodar enligt överenskommelse (utrymningsväg) Reviderad ritning inlämnas innan arbetet påbörjas. Dörrar i passager och till duschutrymme skall ha ett karmyttermått på min 900 mm. Brandsyn skall utföras av räddningstjänsten innan bodarna tas i bruk. När arbetet är färdigställt anmäles detta till Stadsarkitektkontoret och Miljö- och hälsoskyddskontoret.
3. **Byggplanering** Arbetet planeras att påbörjas snarast
4. **Kontroll.** Egenkontroll. Kvalitetsansvarig- Bo Dahl. Tillsyn kommer att utföras av Stadsarkitektkontoret.
5. **Beslutsunderlag för kontrollplan.** -.
6. **Tillstånd från annan myndighet.** -
7. **Kontrollplan.** Behöver inte upprättas

Simrishamn 99-02-10

Avgift: 400:-

Tore Hansson
Handläggare

Deb

Besiktningsförrättare	<i>Erling Nilsson</i>	Emottagit	<i>Eric Dahlberg</i>
Namnförtydligande	<i>Åge Nilsson</i>	Namnförtydligande	