

§ 2387

Dnr 689/1998

233

**KORPEN, Simrishamns motionsidrottsförbund, Vintergatan 2,
272 37 SIMRISHAMN
Simrishamn, Garvaren 5, ändrad användning t.o.m 2003-11-05**

Berörd grannes godkännande föreligger.

Stadsarkitekten beslutar medge undantag från bestämmelserna i Plan- och byggla-
gen 8 kap 11§ (mindre avvikelse från detaljplanen).

Bygglov beviljas för tillfällig åtgärd t.o.m 2003-11-05.

Bygglovet upphör att gälla om arbetet inte påbörjas inom 2 år och avslutas inom 5
år från beslutsdatum.

Pris bygglov

600:-

Justerandes sign

PC.

Utdragsbestyrkande

M-L Larsson

ANSÖKAN OM BYGGLOV



SIMRISHAMNS KOMMUN Byggnadsnämnden

ANK.DAT

98/1102

DIARIENR

689/98

DIARIEBET

233

☐ Bygganmälan lämnas samtidigt

SÖKANDE OCH BYGGPLATS

SÖKANDES NAMN KORPEN Simrishamns motionsidrottsförbund	FASTIGHETENS BETECKNING Garvaren 5
POSTADRESS (UTDELNINGSADRESS, POSTNUMMER, ORTNAMN) Vintergatan 2	FASTIGHETENS ADRESS Skansen
272 37 Simrishamn	Simrishamn
TELEFON BOSTAD 0414-131 90	TELEFON ARBETE Korpens kansli 0414-103 03

ÄRENDE

☐ Bygglov	☒ Bygglov för tillfällig åtgärd	☐ Marklov	☐ Rivningslov
☐ Förhandsbesked	☐ Annat..... T.O.M. 2003.11.05		
☐ Enfam.Hus	☐ Fritidshus	☐ Flerbostadshus	☐ Kontor
☐ Handel	☐ Industri	☐ Annat.....	
☐ Nybyggnad	☐ Tillbyggnad	☐ Ändring	☒ Ändrad användning
☐ Garage-Carport	☐ Uterum	☐ Plank.Mur	☐ Förråd
☐ Parkeringsplats	☐ Annat.....	☒ Skylt	☐ Upplag
Regnvatten anslutet till ☐ Allmän anläggning ☐ Mark			
Produktionskostnad : ☐ Mer än 25.000 Kr ☐ Mindre än 25.000 Kr			

BESKRIVNING

FASADMATERIAL	FÄRG
TAKMATERIAL , TAKLUTNING	FÄRG
FÖNSTERMATERIAL	FÄRG
ÖVRIGT	FÄRG
TOMTYTA (VID NY- O TILLBYGGNAD)	NYTILLKOMMEN BYGGNADSYTA (YTTERMÅTT)
BYGGNADENS HUVUDSAKLIGA ÄNDAMÅL	
ÖVRIGA UPPGIFTER	
Lokalerna avses användas till kansli och motionssal för vår verksamhet.	

Simrishamn 98.10.30

DATUM

TITEL FÖR STADENS
I SIMRISHAMN BESLUT
ENLIGT PROTOKOLL AV

1998-12-10 § 2387

ML

BETYGAR

SÖKANDES NAMNTECKNING

var god vänd.

KORPEN Simrishamns motionsidrottsförbund har för avsikt att köpa Garvaren 5 beläget på skansen i Simrishamn. Vi kommer där att bedriva motionsverksamhet samt ha vårt kansli där.

Mot denna verksamhet har vi inget att erinra och stöder därmed köpet av garvaren 5 till KORPEN Simrishamn.

FÖRETAG:

Keller & Glenn Måleri AB

UNDERSKRIFT:

Glenn Keller



FÖRETAG:

Kjell Wallström

UNDERSKRIFT:

FÖRETAG:

A. Smide

UNDERSKRIFT:

Janek Andryse

ANSÖKAN OM BYGGLOV



SIMRISHAMNS KOMMUN Byggnadsnämnden

ANK.DAT

DIARIENR

DIARIEBET

☐ Bygganmälan lämnas samtidigt

SÖKANDE OCH BYGGPLATS

SÖKANDES NAMN KORPEN Simrishamns motionsidrottsförbund	FASTIGHETENS BETECKNING Garvaren 5
POSTADRESS (UTDELNINGSDRESS, POSTNUMMER, ORTNAMN) Vintergatan 2	FASTIGHETENS ADRESS Skansen
272 37 Simrishamn	Simrishamn
TELEFON BOSTAD 0414-131 90	TELEFON ARBETE Korpens kansli 0414-103 03

ÄRENDE

☐ Bygglov	☒ Bygglov för tillfällig åtgärd	☐ Marklov	☐ Rivningslov
☐ Förhandsbesked	☐ Annat.....		
☐ Enfam.Hus	☐ Fritidshus	☐ Flerbostadshus	☐ Kontor
☐ Handel	☐ Industri	☐ Annat.....	
☐ Nybyggnad	☐ Tillbyggnad	☐ Ändring	☒ Ändrad användning
☐ Garage-Carport	☐ Uterum	☐ Plank-Mur	☐ Skylt
☐ Parkeringsplats	☐ Annat.....		
Regnvatten anslutet till ☐ Allmän anläggning ☐ Mark			
Produktionskostnad : ☐ Mer än 25.000 Kr ☐ Mindre än 25.000 Kr			

BESKRIVNING

FASADMATERIAL	FÄRG
TAKMATERIAL , TAKLUTNING	FÄRG
FÖNSTERMATERIAL	FÄRG
ÖVRIGT	FÄRG
TOMTYTA (VID NY- O TILLBYGGNAD)	NYTILLKOMMEN BYGGNADSYTA (YTTERMÅTT)
BYGGNADENS HUVUDSAKLIGA ÄNDAMÅL	
ÖVRIGA UPPGIFTER	
Lokalerna avses användas till kansli och motionssal för vår verksamhet.	

Simrishamn 98.10.30

DATUM

SÖKANDES NAMNTECKNING

var god vänd.

KORPEN Simrishamns motionsidrottsförbund har för avsikt att köpa Garvaren 5 beläget på skansen i Simrishamn. Vi kommer där att bedriva motionsverksamhet samt ha vårt kansli där.

Mot denna verksamhet har vi inget att erinra och stöder därmed köpet av garvaren 5 till KORPEN Simrishamn.

FÖRETAG: Bengt Månssons Åkeri AB

UNDERSKRIFT: [Signature]

Med reservation mot större skadegörelse än tidigare

FÖRETAG: Svenska Sim AB

UNDERSKRIFT: [Signature]

SIMRISHAMNS KOMMUN	
Byggnadsnämnden	
1998 -11- 0 6	
Diarie nr	Diarieplanbeteckn.
689/98	233





FÖRETAG:

UNDERSKRIFT:


TILLFÖRÖRSTÄLLNING
I SIMRISHAMN DESLUT
ENLIGT PROTOKOLL AV

1998 -12- 1 0 § 2387

BETYGAR mz

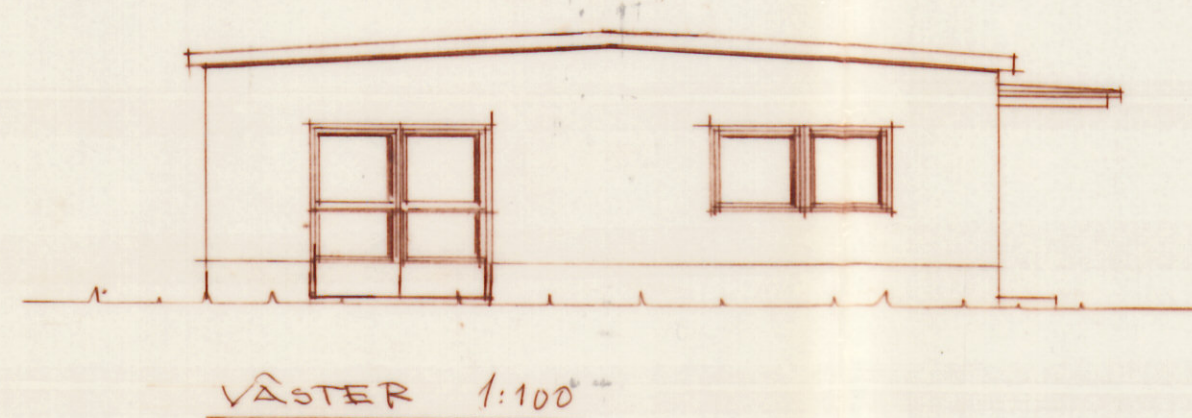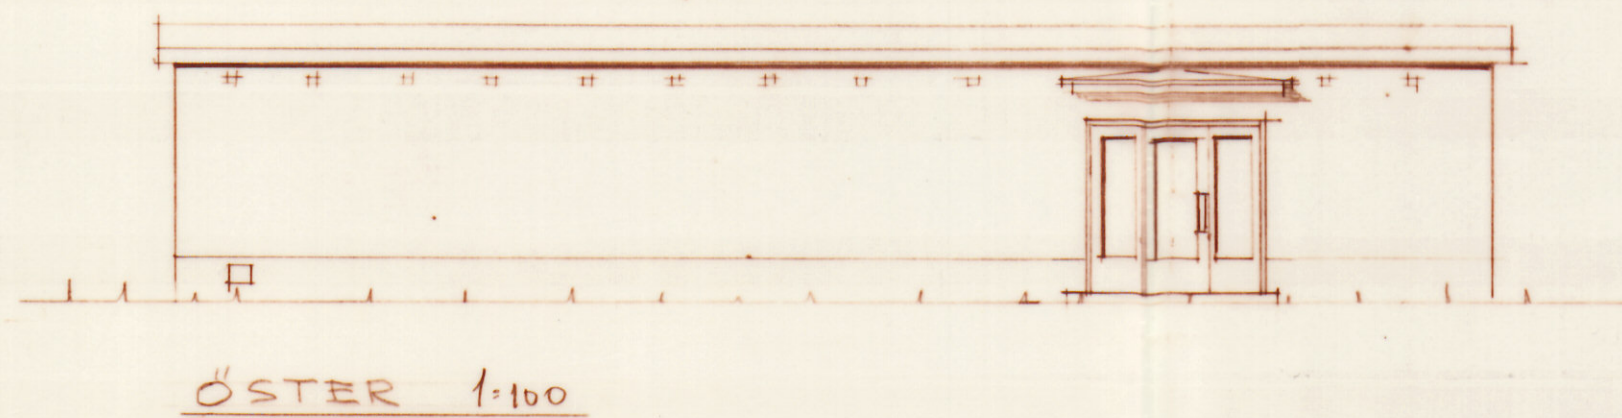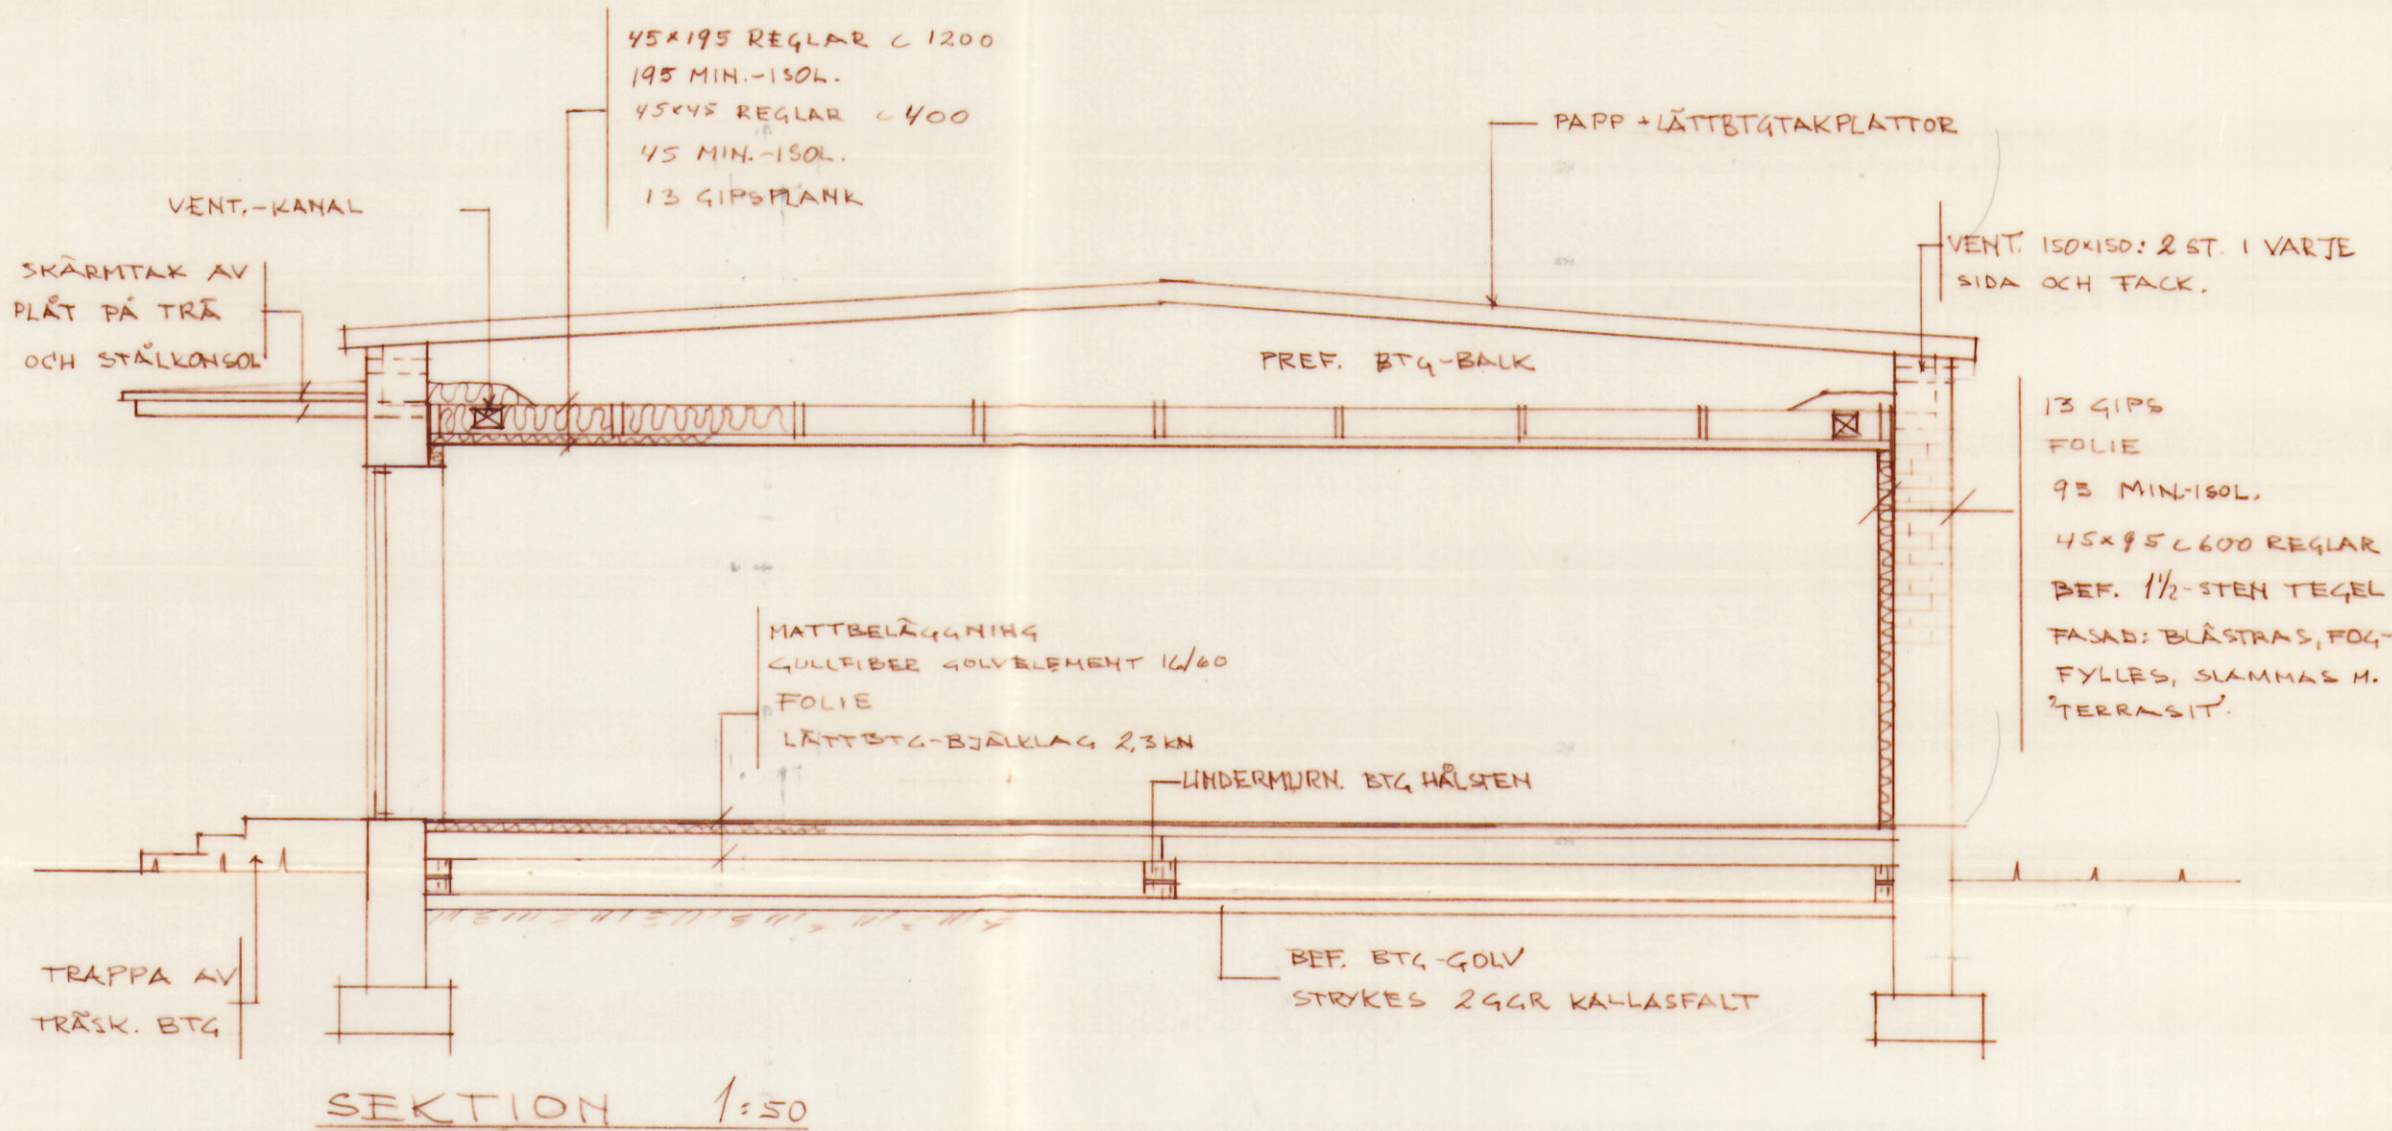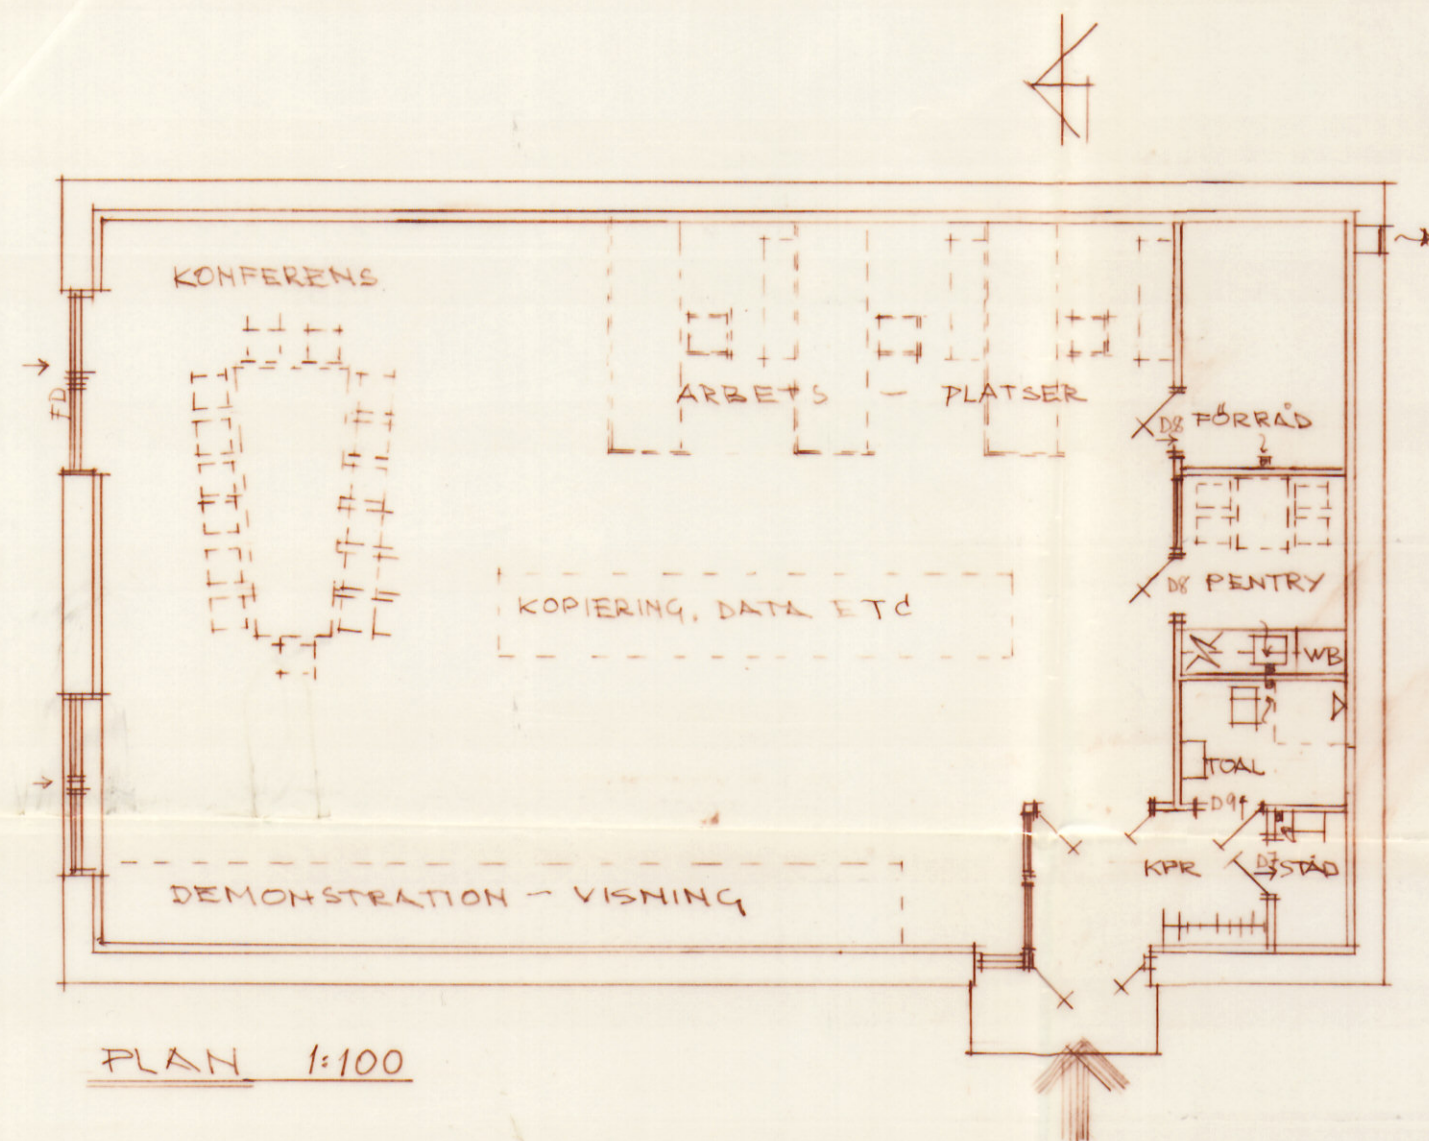

SIMRISHAMNS KOMMUN
Byggnadsnämnden
85. 01. 03.
Diarium Diarieplanbeteckn

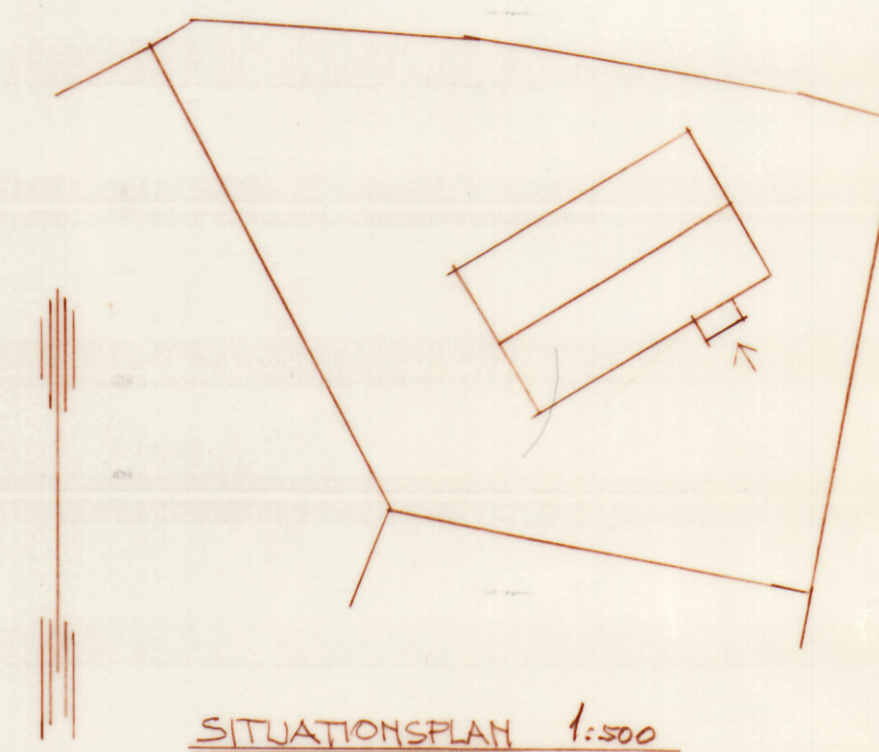

ANVISNINGAR:
GOLVUTRYMME VENTILERAS MEKANISKT.
LOKALERNA - - - - -
FÖNSTER, FÖNSTERDÖRRAR 3-GLAS I TRÄRAM.
ENTRÉPARTI AV ALUMINIUM.
INNEVÄGGAR 45x70 REGLAR + ISOL. + 13 GIPS.
FASTA GLASPARTIER TILL KAFFEUM O. PENTRY.
INNEVDÖRRAR "KOTO". - - - - - MED GLAS.

TILL HÖR BYGGNADSNÄMNDENS
I SIMRISHAMN BESLUT
ENLIGT PROTOKOLL AV
DEN 10/19 1984 S 295
BETYGAR: *PA*

A	85.01.02	ALLMÄN - RELATION	<i>af</i>
REV.	DAT.	REV. AVSER	EGN.
KV. GARVAREN 5, SIMRISHAMN FÖRSLAG TILL ÄNDRING AV BEF. BYGGNAD PLAN, FASADER, SEKTION O. SITUATIONSPLAN			
SÄNKT OLOF 84.08.11		SKALA: 1:500, 1:100, 1:50	
<i>Öre Gjöth</i>		840811-1	