

Byggnadsnämnden

1984-09-10

5

Delgivning till

Sökande

Sakningsnämnden

Roland Hedenby
Hannugatan 33 B
272 00 SIMRISHAMN

Sökandens telefon

Byggnadslov

Ärende och beslut

§ 295

Dnr 1984.337

Simrishamn, Garvaren 5, ombyggnad till kontor.

Yrkesinspektionens och brandchefens yttrande föreligger.

Byggnadsnämnden beslutar medge dispens från bestämmelserna i 34 § Byggnadslagen (i strid mot stadsplan), 37 § Byggnadslagen (kvarteret ej tomtindelad) och bevilja byggnadslov varvid föreskrives,

att utrymmen skall handikappanpassas (entré, dörrbredder),

att brandchefens synpunkter skall beaktas.

Ärendet skall kompletteras med uppgift om ansvarig arbetsledare innan företaget påbörjas, samt med arkivvärldiga ritningar för slutbesiktning.

Allmänna föreskrifter

- ☐ Kompletterande handlingar
☐ Särskilda föreskrifter

Inkom den

Anm

forts

Besvär och anmaning

Se besvärshänvisning (blankett 21 332 101)

Anmaning

Sökanden anmanas att om beslutet bevisligen underrätta grannar och andra, som kan beröras därav.

Anmälningar

- ☒ 1. Påbörjande
☐ 2. Grundbottenbesiktning
☐ 3. Lågesbesiktning
☒ 4. Stombesiktning

Anmälan den

Besiktning den

Anm

- ☒ 6. Slutbesiktning

84-12-18

Granskning och besiktning, kr

Nybyggnadskorta, kr

Summa avg, kr

Avgifter

575:--

Underskrift

Llu

§ 295 forts

Sökanden erinras om bestämmelserna i Svensk Byggnorm 1980 kap. 31:14 (redon) samt om att området enligt gällande stadsplan är avsett för industriändamål.

Utdragsbestyrkande



Braud 85/84

y insp 84-08-24 11-5330



SIMRISHAMNS KOMMUN
Stadsarkitektkontoret

Kopia till:
Byggnadsnämnden
~~Fastighetskontoret~~
Byggnadskontoret

Ansvarig arbetsledare:

Per-Åke Edstrand
Gårdlösavägen 33
273 02 SMEDSTORP

Utlåtande:

Efter företagen slut besiktning av byggnadsprojektet meddelas härmed att-såvitt byggnadsnämndens besiktningsman kunnat iakttaga-arbetet har utförts efter av byggnadsnämnden fastställda handlingar samt i övrigt gällande bestämmelser med undantag för följande:

Säkringsschema vid gruppcentral saknas.

Brandsyn skall utöras av brandmyndigheten i Simrishamn.

Föreskrivna anmälningar om påbörjande och stombesiktning har ej inkommit till byggnadsnämnden.

Ventilationsanläggningen ej injusterad.

BESIKTNINGSBEVIS

Fastighetsbeteckning:

Simrishamn, Garvaren 5

Den byggande(namn,adress):

Roland Hedenby
Hamngatan 33B
272 00 SIMRISHAMN

Arbetet omfattar(titel enl.byggnadslov);

Ombyggnad till kontor

Beviljat 84-09-10 § 295

Datum för slutbesiktning: 84-12-20

Besiktning av va-installation	☐	utan anm	☐	med anm. enl. särskilt bevis
" " luftbehandlingsinst.	☐	" "	☐	" " " "
" " uppvärmningsinst.	☐	" "	☐	" " " "
" " rökrör, ventkanaler mm	☐	" "	☐	" " " "

Simrishamn 84-12-21.....

Val Hansson
Byggnadsinspektör

Postadress

Fack
272 01 Simrishamn 1

Telefon

0414/118 70

Postgiro

11 16 20-1

Bankgiro

991-1819

Byggnadslov

Till ansökan fogas ritningar och andra handlingar enligt Svensk byggnorm och byggnadsnämndens anvisningar

08-15: *uppgift*
08-17: *beskr*

ett märke, dörrar (h.k. bilg.)

Övergripande uppgift om mur i mur

ANSÖKAN

Datum
1984.08.13

SIMRISHAMN	
Byggnadsnämnden	
84. 08 14	
Diagnos 1984.337	Charakter/beteckn

Byggnadsnämnden

SIMRISHAMN

Byggnadsplats och sökande

Fastighetens officiella beteckning kv. Garvaren 5		Församling Simrishamn
Fastighetens adress "f.d. Kaskadområdet"		
Sökandens namn Roland Hedenby	Personnr/Företagsnr	Telefon: arbetet
Postadress (utdelningsadress, postnummer och ortnamn) Hamngatan 33 B, 272 00 Simrishamn		Telefon: bostaden 0414/144 88
Fastighetsägarens namn (om annan än sökanden)		

Ansökan

Ansökan avser		Datum för beviljat byggnadslov
☒ nytt byggnadslov	☐ ändring av byggnadslov	☐ förlängning av byggnadslov

Omfattning

☐ Helt ny byggnad	☐ Till-/Påbyggnad	☒ Ombyggnad/Ändring	☒ Ändrad användning av byggnad
☐ Fasadändring	☐ VVS-installation	☐ Skylt/Ljusanordning	
☐ Plank, mur e d	☐ Fast cistern e d	☐ Inrättande av upplag	
☐ Rivning	Annan åtgärd		

Hustyp

☐ En-/Tvåbostadshus	☐ Gruppshus	☐ Flerbostadshus
☐ Affärs-/Kontorshus	☐ Industribyggnad	☐ Fritidshus
Annan husbyggnad kontor		

Upplysningar

Statligt bostadslån			
☐ söks samtidigt	☒ söks ej	☐ har sökts/beviljats	☐ kommer att sökas
Produktionskostnaden beräknas			
☒ överstiga 10 000 kronor	☐ understiga 10 000 kronor		
Övrigt			

Sökandens underskrift

Roland Hedenby

enligt uppdrag:

Ove Sjöström

TILLHÖR BYGGNADSNÄMNDENS
I SIMRISHAMN DESLUT
ENLIGT PROTOKOLL AV

84. 09 10. 295

DETYGARI: *[Signature]*

Ansvarig arbetsledare

Utser den byggande skilda arbetsledare för olika delar av arbetet lämnas en anmälan för varje arbetsledare

ANMÄLAN

Datum
1984.09.04

SIMRISHAMN KOMMUN	
Byggnadsnämnden	
04. 09. 05.	
1984.77	Dirigebeskrivning

Byggnadsnämnden i

Simrishamn

272 01 SIMRISHAMN

Byggnadsplats och anmälare

Fastighetens officiella beteckning		Församling
kv. Garvaren 4, Simrishamn		Simrishamn
Fastighetsadress		
"Kaskadområdet" 272 00 Simrishamn		
Anmälare (sökande av byggnadslov: namn och postadress)		
Roland Hedenby, Hamngatan 33 B, 272 00 Simrishamn		Tel. 0414/144 88
Byggnadslov	Beviljat byggnadslovs datum	Byggnadsnämndens §
☐ söks samtidigt ☒ har tidigare sökts ☐ är beviljat		

Ansvarig arbetsledare

Namn		Telefon: arbetet	
Per-Åke Edstrand		0414/511 79	
Postadress (utdelningsadress, postnummer och ortnamn)		Telefon: bostaden	
Gårdlösavägen 33, 273 02 Smedstorp		0414/510 88	
Ansvaret omfattar			
☒ byggnadsarbete i allmänhet	☐ vatten- och avloppsarbete	☐ rivning	☐ ventilationsarbete
☐ fyllnads- o packn-arbete	☐ sprängnings-arbete	☐ pålnings-arbete	☐ stålkonstr-arbete
☐ betong-arbete kl I	☐ betong-arbete kl II	☐ murnings-arbete kl I	☐ monterings-arbete

Anmälarens underskrift

Roland Hedenby

enl. uppdrag:

[Signature] /Ove Sjöström/

ATAGANDE

Datum
840903

Byggnadsstadgan 61 § 4 mom:

Arbetsledaren åligger att äva fortlöpande ledning och tillsyn över arbetet och svara för dess behöriga fullgörande, att avgiva föreskrivna anmälningar till byggnadsnämnden och andra myndigheter samt att närvara vid nämndens besikningar av arbetet. Skulle den byggande motsätta sig att gällande bestämmelser angående arbetet iakttagas, har arbetsledaren att anmäla förhållandet hos nämnden.

Jag åtar mig uppdraget att vara ansvarig arbetsledare enligt ovan.

[Signature]

(Ansvarig arbetsledarens underskrift)

☐ Statens planverks riksbehörighet för ansvarig arbetsledare (nr och datum)
Kompetensuppgifter (betygsavskrifter m m kan bilagas)

Byggnadsnämndens beslut

Ansvarig arbetsledare godkänns	Anteckningar
Datum	TILLHÖR BYGGNADSINSPEKTÖRENS
Underskrift	SIMRISHAMN BESLUT
	ENLIGT PROTOKOLL AV
	DEN 10.9 1984 s3010
	BETYGAR: <i>[Signature]</i>
84-09-10 TAA	<i>[Signature]</i>

ERGE
SYSTEM

STATISK BERÄKNING

SIDA

1

ERGEBIL.

ARBETSNR 84-74

KV. GARVAREN NR. 5

SIGN.

SIMRISHAMNS KOMMUN.

DATUM 1984-09-11

BÄLKLAGSLAST

FÖR c 1,57 B $\Rightarrow 1,57 \cdot 3,40 \cdot 0,40 = 5,53$

BUNDEN + FRI LAST

2,0

VÄLDER B-7-4830

GOLVBELÄGGNING

0,04

8K. UK X-BYGL SKJUV. R

16/100 GF. GOLVELEMENT

0,16

24/2 2016 - 1840mm/18 169

50 ERGEPLATTA

1,20

Σ BÄLKLAGSLAST

3,40

UPPLAGSTRYCK

$2 \cdot l = 10,16,9 / 10,12 = 1,41 \text{ MPa}$

31.09.13

1984.337

UPPLAG PÅ BTG-BLOCK


MEK. VENTILATION AV KRYPIRUM.

VELLINGE 1984-09-11

ÖSTRA GREVE CEMENTFABRIK AB
Tel 040-48 72 70
235 00 VELLINGE

M 16

Henriksson

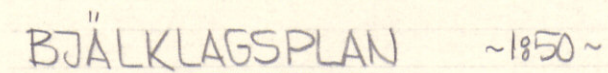

BALKUPPLAG PÅ 200 BTG-BLOCK.

SIMRISHAMNS KOMMUN
Byggnadsnämnden
84. 09. 13
Diarienummer 1984.337
Diariplanbeteckn

Denna ritning får icke utan vårt medgivande kopieras,
förelisas för eller utlämnas till obehöriga personer.
(Kungliga förordningen av den 29 maj 1931.)

84-10-09 ~~77~~

REV.	ANT.	REV. AVSER	SIGN.	DATUM
------	------	------------	-------	-------

LEARGE SYSTEM

OSTRA GREVIE CEMENTGJUTERI AB
235 00 VELLINGE TEL. 040 - 48 72 70

RITAD AV	KONSTR. AV	HANDLÄGGES AV
PM.	NEVSTAM	

GRANSKAD/GODKÄND	DATUM
<i>[Signature]</i>	1984-09-11

KV.GARVAREN NR.5
SIMRISHAMNS KOMMUN.
BJÄLKLAGSPÅN, ERGEBJL.

SKALOR 1:50

KONSULT	RITNINGSNUMMER	REV.
	8/ 7/ 01	

84-74-01

TEKNISK BESKRIVNING

Denna beskrivning utgör underlag för byggnadsnämndens och läneorganets tekniska granskning. Den är ej tillräckligt detaljerad som underlag för entreprenadavtal.

☐ Nybyggnad ☐ Tillbyggnad ☒ Ombyggnad ☐ Förbättring
☐ Före ☒ Efter ☐ Före ☐ Efter

Beskrivningen avser ☐ småhus ☒ annan byggnad ☐ M=monterings-färdigt ☐ P=plats-byggt Hus typ (ex enbostadshus, kedjehus, radhus, lamellhus, punkthus) Friliggande byggnad för kontor		Inkom till fo/byggnad den 84. 08 14 SIMRISHAMN KOMMUN Byggnadsnämnden Diarienum 1484.337 Diarietplanbeteckn Hus lott	
Antal hus 1 Antal lägenheter Antal hela våningsplan 1	Kommun Simrishamn Länsbeteckn L Fastighetsbeteckning kv. Garvaren 5		
Fastighetsadress (f.d. Kaskads område)			
Sökandens namn, adress och telefon Roland Hedenby, Hamngatan 33 B, 272 00 Simrishamn. Tel. 0414/144 88			
Grund bef Grundlagt på ☐ Berg ☐ Grus ☐ Sand ☐ Lera ☐ Morän Grundläggningssätt (påbning, hel platta, utbredda plattor med dimension och betongkvalitet)		Yttervägg, gavelspets (utifrån räknat) ☐ M ☐ P	
Dränering saknas		Lägenhetsskiljande vägg ☐ M ☐ P	
Väggar Källarväggar Material Tjocklek Källaryttervägg cm Husskiljande källarvägg cm Bärande källarinnervägg cm Icke bärande källarinnervägg cm Annan cm Värmeisoler i källaryttervägg K-värde Vattenisoler i källaryttervägg Sockelbeklädnad bef.		Innervägg, trappomslutande ☐ M ☐ P Innervägg, bärande ☐ M ☐ P Övriga innerväggar ☐ M ☒ P 45 x 70 regler + 13 gips å båda sidor	
Bärande del ☐ Yttervägg ☐ Innervägg Våningsväggar Yttervägg, långsida (utifrån räknat) ☐ M ☐ P bef. 1 1/2-sten tegel som tilläggsisol. K-värde Yttervägg, kortsida (utifrån räknat) ☐ M ☐ P som långvägg K-värde		Bjälklag Bottenbjälklag ☐ M ☐ P ☐ Över källare ☒ Över kryp-utrymme ☐ Direkt på mark lättbgt + tilläggsisol. Mellanbjälklag ☐ M ☐ P Översta bjälklaget ☐ M ☐ P	
		Badrumsbjälklag: ☐ M ☐ P Värmeisoler i K-värde Vattenisoler i Golvbeläggning plastmatta	
		Altanbjälklag: ☐ M ☐ P Värmeisoler i K-värde Vattenisoler i Golvbeläggning	

TrapporInvändiga ☐ M ☐ PUtvändiga ☐ M ☐ P

betong

Yttertak

Takstol:

Taktutning, grader

Typ, material, dimension

bef. lätttg + papp

Underlagstak ☐ M ☐ P

Taktbeläggning

Yttertak över uppvärmt utrymme

K-värde

Fönster☐ 2 glas☒ 3 glas

Teknisk beskrivning av garage och förråd utanför huskroppen; anordning för inredningsbar vind m m

Utrymme mellan nytt golvbjälklag och bef. ventileras mekaniskt med våningsluften och 1 m³/h /m².

Byggnadsnämndens anteckningar

Vatten och avlopp anslutet till samhällets ledning

☐ Ja ☐ Nej

Byggnadslov

☐ erfordras ej ☐ är lämnat ☐ är icke lämnat ☐ Dispens tillstyrkt

Dispensen avser

Fastigheten rättsligt bildad

☐ Ja ☐ Nej

För området gäller

☐ stadsplan ☐ byggnadsplan ☐ avstyckningsplan☐ utomplansbestämmelser ☐ inga byggn-regl bestämmelser

För bestämmande av grundläggn-sättet erfordras markundersökning

☐ Ja ☐ Nej

Byggnadsritningar och teknisk beskrivning granskade för byggnadslov

☐ utan erinringar ☐ med erinringar enl bif yttrande

TILLHÖR BYGGNADSNÄMNDENS
I SIMRISHAMN BESLUT
ENLIGT PROTOKOLL AV

84. 09 10.

295

BETÄGAT

VärmeinstallationPannskorsten ☐ M ☐ P☐ Tegel
Röckkanal, area☐ Gjutjärn☐ Stål☐ Annat

Värmeisol utförande i övrigt

☐ Panna
i huset☐ Fjärrvärme-
verk☐ Gemensam
värmecentral☐ Annat

Panna, typ

antal

effekt

eldyta

☐ Koks☐ Olja☐ Gas☒ Ei

Annat

Oljeeldningsaggregat

☐ Högtryck☐ Lågtryck☐ Annat

Värmemedium

☐ Varmvatten☐ Varmluft

Värmefördelning

☐ Själv-
cirkulation☐ Fläkt-
cirkulation☐ Pump-
cirkulation

Värmetillförsel

☐ Radiatorer☐ Varmluft-
inblåsning☐ Värme golv☐ Annat

Värmemätare, typ

Varmvattenmätare, typ

Material i varmvattenledning

Material i kallvattenledning

Material i servisledning

betonggolv

Ventilation

☐ Utsugning i självdrag☒ Mekanisk ventilation

Ersättningsluft

☐ Vådr-fönster☒ Springventil☐ Vent (förvärmad luft)☐ Fönster
med beslag☐ Ventilerade
fönster☐ Annat**Allmänna upplysningar**

Huvudentreprenör

ej utsedd

Ansvarig arbetsledare

" "

Arkitekt

Ove Sjöström

Byggnadskonstruktör

" "

Vvs-konstruktör

" "

Beskrivningen utförd av

" "

Sökandens underskrift

Simrishamn

den 13/08 1984

Roland Hedenby

enligt uppdrag:




Ove Sjöström

Teknisk beskrivning granskad för statligt lån


☐ utan erinringar☐ med erinringar enl bif yttrande

den







AVVÄXLING FÖR HÅL I 1 PLATTA

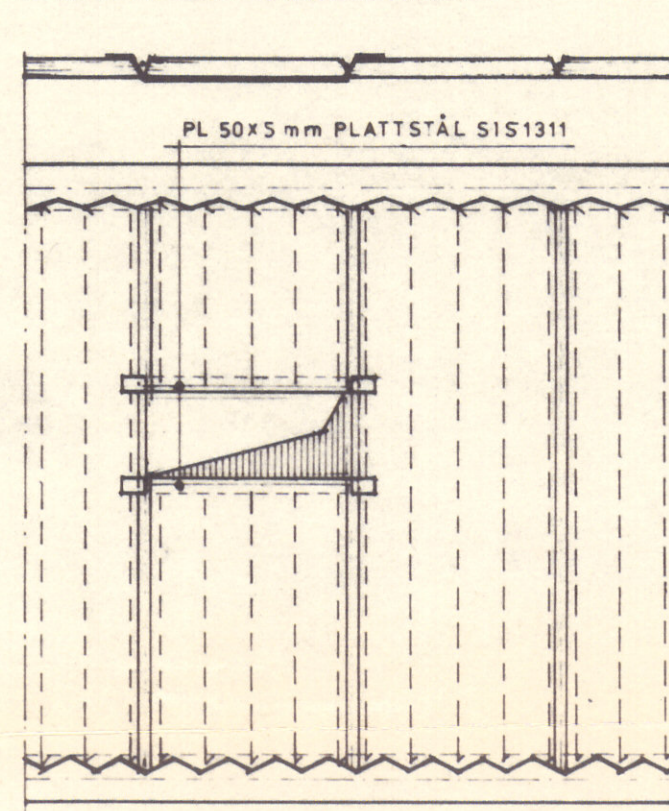

AVVÄXLING FÖR HÅL I 2 ST PLATTOR

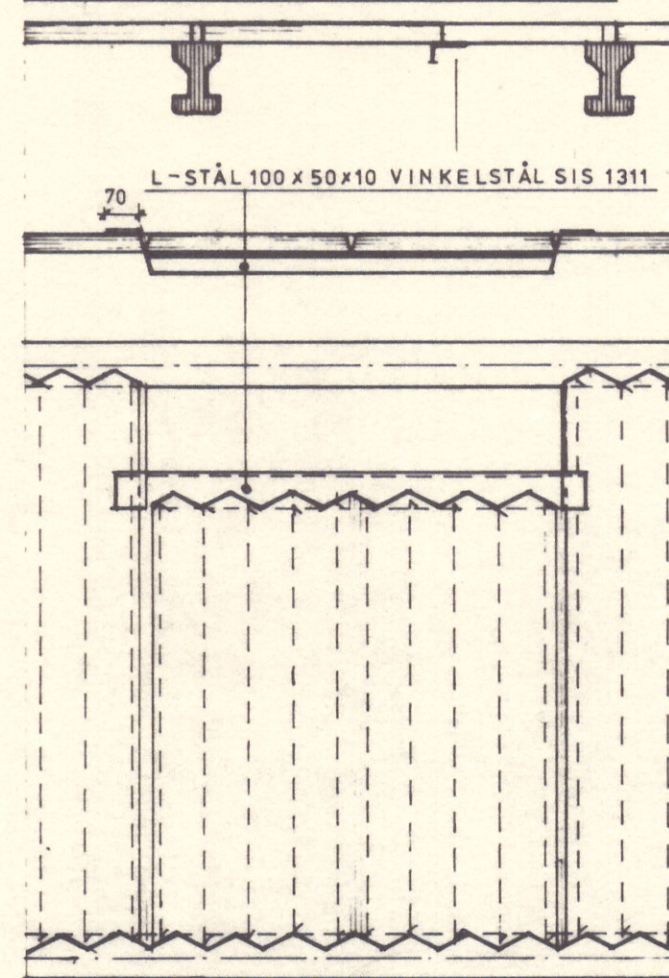

HÅLTAGNING PÅ PLATSEN

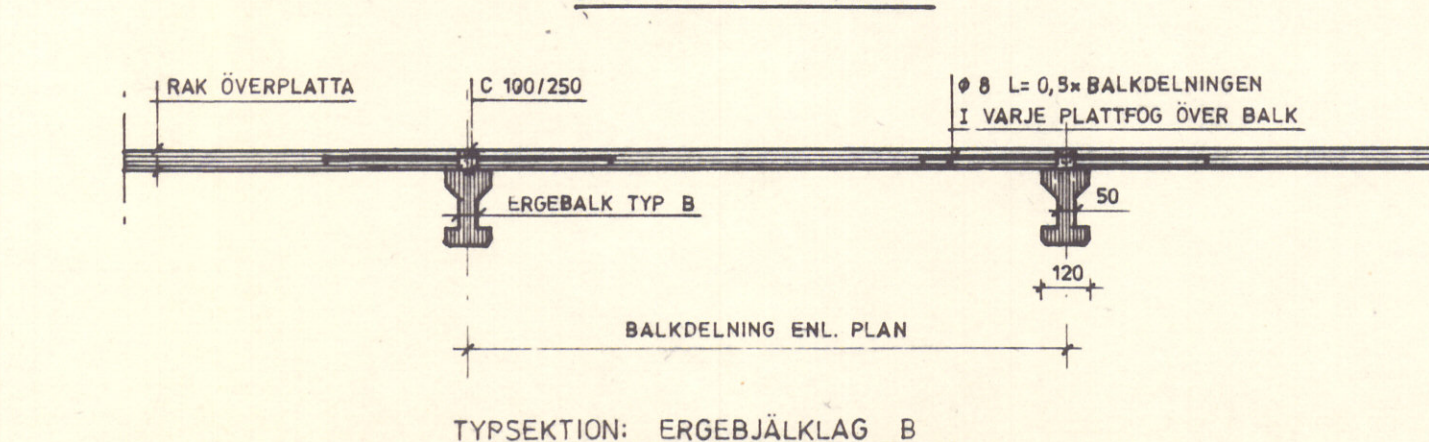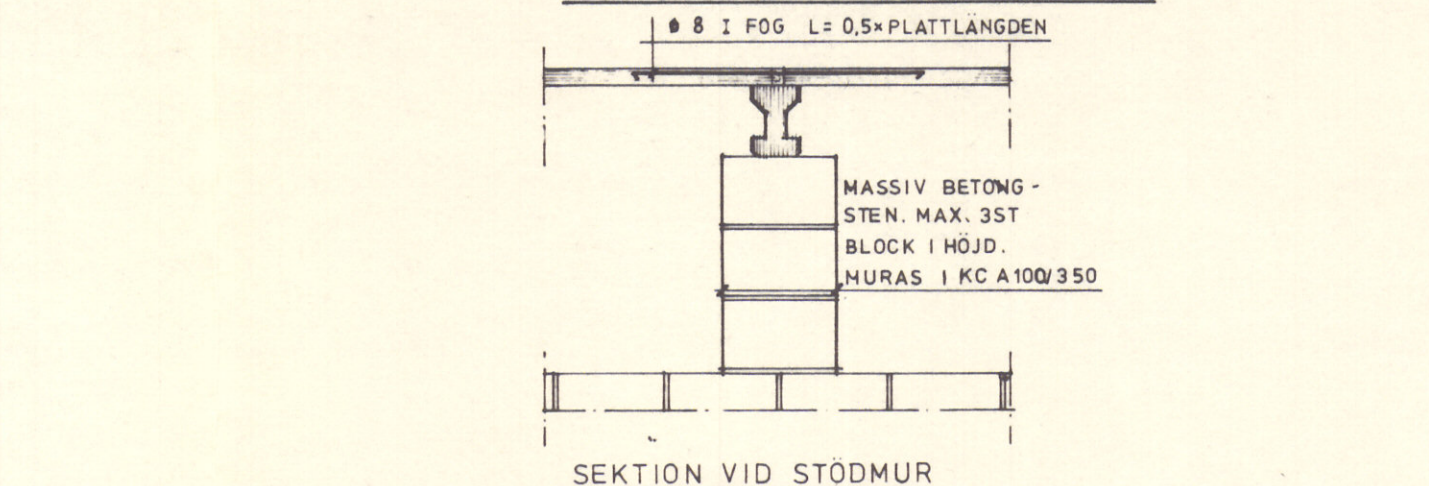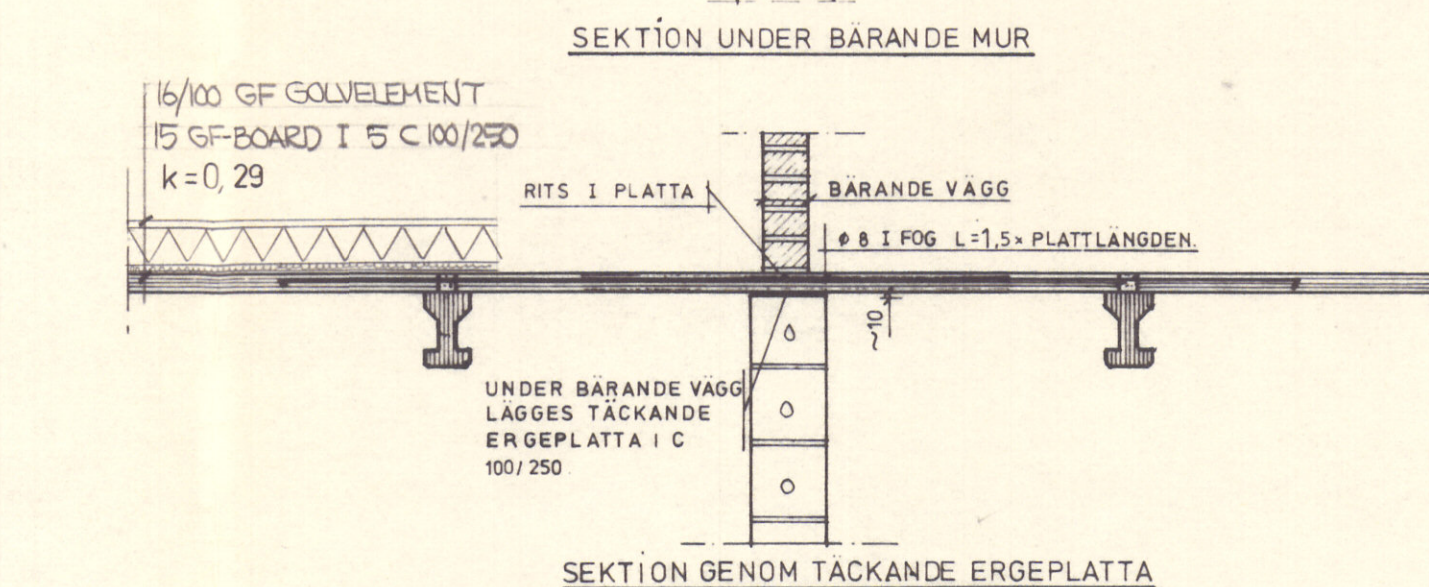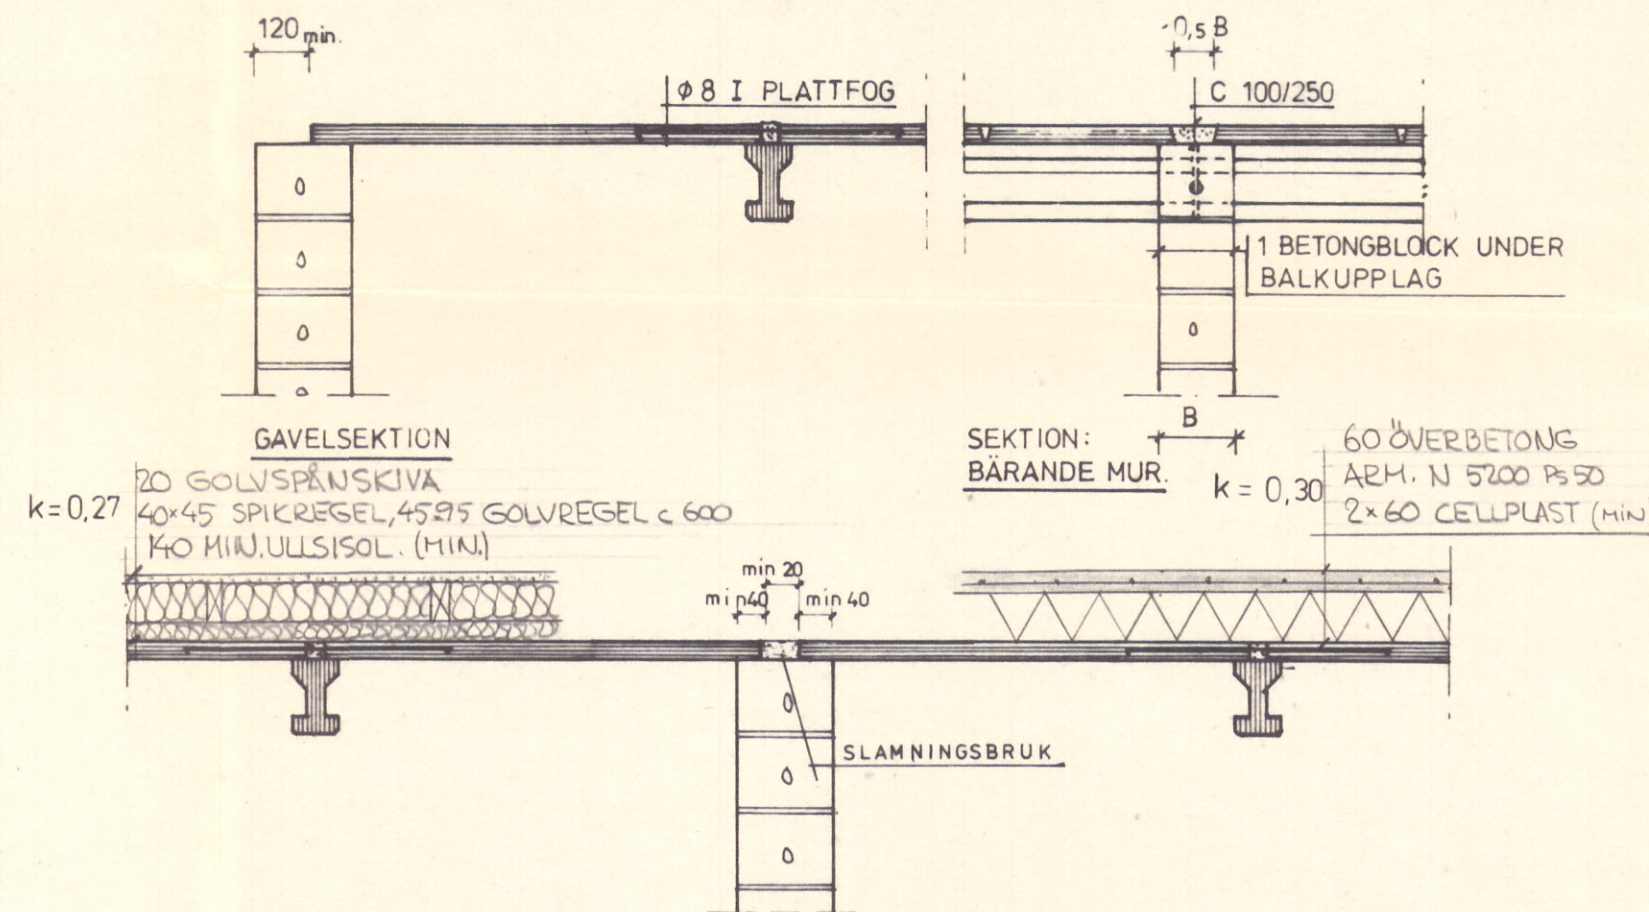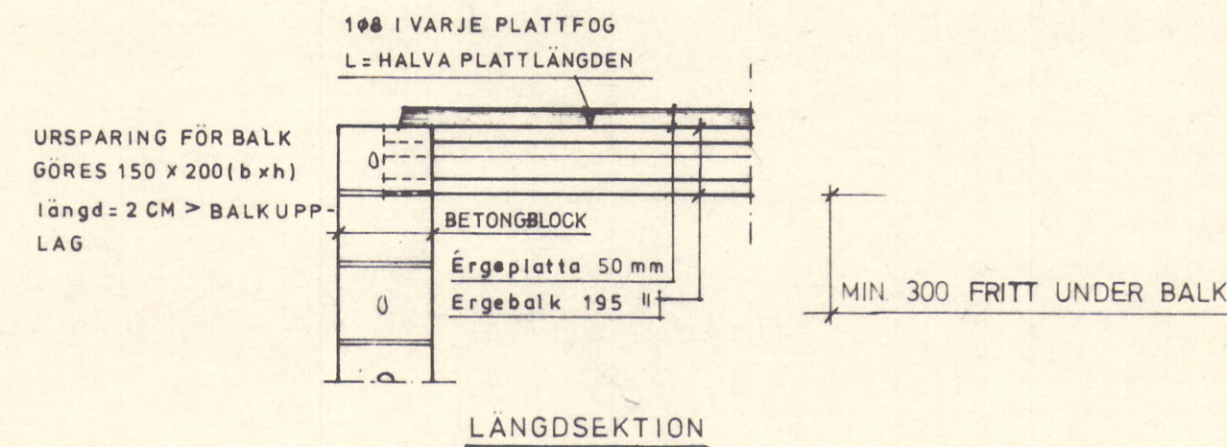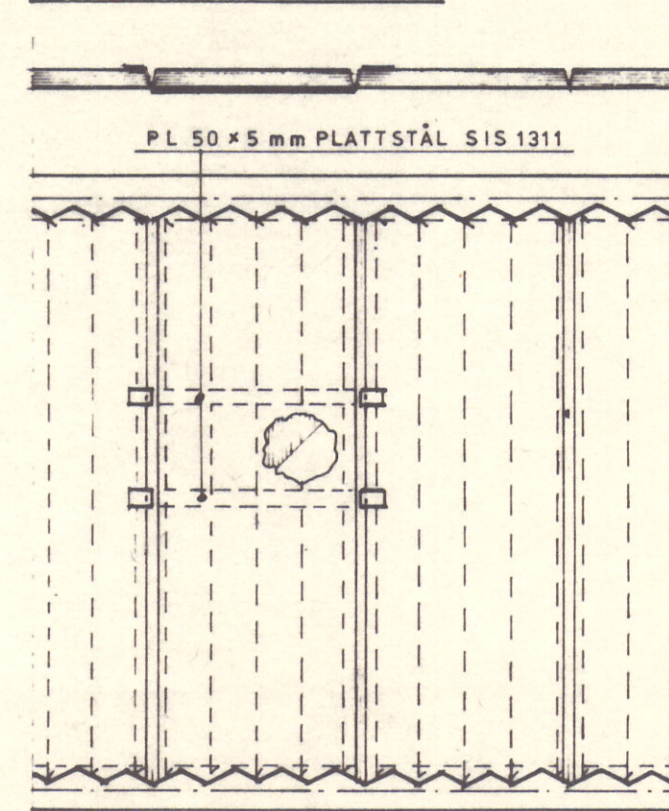

BETECKNINGAR

	PREFAB BETONG		BETONGHÄLBLOCK
	C 100/250 (FOGBRUK)		BETONGBLOCK
	FASADTEGEL		BETONG
	VÄRMEISOLERING		ANNAN BETONGKVALITÉT
	VATTENISOLERING		ANNAN TEGELKVALITÉT
	ARMERING ÖK		VÄRMEISOLERING MOTGJUTEN
	ARMERING UK		HÅL IGENOM BJÄLKLAG

FÖRESKRIFTER

PREFAB (grupp c.)	BETONG	ÖVRIG (grupp e.)
BTG I STD K 400 J-SS		BTG II STD K 200 P (under mark)
SLAMNINGSBRUK SH 100/250 vct=0.50		K 250 S (golvetong klass B)
eller C 100/250 vct=0.50		
SS 26 S I OK BYGLAR OCH SKJUV	ARMERING	SS 22 S I BYGLAR
KS 60 I UK BALKAR		KS 40
PS 50 I PLATTOR		PROFILSTÅL SIS 1311
KS 40 I FOGSTÅL	TÄCKSKIKT	1984.337
15 mm I ERGEBALKAR		30 mm I ÖVRIG BETONG
12 mm I ERGEPLATTOR		50 mm MOT MARK (min.)
STATENS PLANVERK	NORMER	SBN 80 MED TILLÄGGSPUBLIKATIONER
STATENS BETONGKOMMITTÉ		AMA 72
		PUBLIKATIONER B1, B2, B3, B5-B11 SAMT BESTÄMMELSER FÖR TILLVERKNINGSKONTROLL AV FABRIKSMÄSSIGT FRAMSTÄLLDA BYGGNADSELEMENT AV BETONG (KRB)
GRUNDLÄGGNING SKALL SKE PÅ FAST ORÖD MARK ELLER PÅ VÄL KOMPRIMERAD GRUS. MAX. MARKPÅKÄNNING 0,06 MPa. GRUNDLAGGNINGSDJUP 0,6 h ₀ m.		
UPPLAG SKALL VARA MINST VAD SOM ANGIVS PÅ KONSTRUKTIONSRITNINGAR.		
ERGEBALKAR 70 mm	LYFT	ERGEPLOTTOR 40 mm
BALKARNA LYFTES MED SAX. LYFT FASTGÖRES PÅ BALKMITT.		
BELASTNINGAR	MONTAGELAST	PUNKTLAST
NYTTIG LAST 2,0 kN/m ²	PÅ ERGEBALKAR 3,5 kN/m	PLATTA 1,5 kN/ST

ALLMÄNNA ANVISNINGAR.

ALLA BALKUPPLAG Å BTG-HÄLSTENSMURAR SKALL VARA 1 BLOCK MASSIV BTG-STEN MURAT I KC A100/350. KVARSTÄNDE HJÄLPSTÄMP SKALL VARA OORGANISKT MATERIAL. BALKAR ÖVERSTIGANDE 5.000 mm UNDERSTÄMPAS PÅ MITTEN TILLS FOGNING SKETT OCH FOGBRUKET ERNÄTT 200°/D. ALL STÄMPNING PÅ ERGEBJÄLKLAGET SKALL SKE PÅ UNDERLAG AV MINST 38x150 PLANK. MAX. STÄMPBELASTNING ÖVER BALK 13,5 kN c 1500 OCH ÖVER PLATTMITT 2,0 kN/PLATTA. HJÄLPSTÄMPAR PLACERAS ENL. KONSTRITN. OCH FÅ BORTTAGAS DÅ OVANPÅ STÄNDE STÄMPAR BORTTAGITS. BJÄLKLAGET FÅR FÖRE FOGNINGEN EJ BELASTAS HÖGRE ÄN MONTAGELASTEN. FOGNING: FOGARNA SKALL RENGÖRAS VÄL OCH UTVATTNAS FÖRE FOGNINGEN. FOGBRUK SKALL UTGÖRAS AV: 50 KG SH+90 L.FINGRUS+25 L.VATTEN. FOGNING FÅR EJ SKE UNDER +5° C. FOGJÄRN ENL. KONSTRITN. INLÄGGES OCH INBÄDDAS VÄL I FOGBRUKET. BJÄLKLAGET FÅR EJ BELASTAS FÖRRÄN FOGBRUKET ER HÅLLIT BETRYGGANDE HÅLLFASTHET (min 40%/dygn vid SH; 100%/dygn vid Std. BALK MÄRKT B-7 -350G UTGÖR B=BALKTYPEN; 7=BÄRIGHETEN I kN/m BALK. 3500 längd i mm. VENTILERING AV KRYPRUM ENL. SBN.80 KAP 32:3222 HÅLTAGNING UTFÖRES ENL. KONSTRITN. VID HÅLTAGNING PÅ ARBETSPLATSEN TILLSSES ATT AVVÄXLING UTFÖRES DÅ ARMERINGSSTÅL KAPAS.

Denna ritning får icke utan vårt medgivande kopieras, förevisas för eller utlämnas till obehöriga personer. (Kungliga förordningen av den 29 maj 1931.)

REV.	ANT.	REV. AVSER	SIGN.	DATUM
LERGE SYSTEM Ostra Greve Cementgjuteri AB 23017 Ostra Greve TEL. 040-487270 RITAD AV LH KONSTR. AV S.N. HANDLAGGES AV NEWSTAM GRANSKAD/GODKÄND DATUM 1984-09-11 KONSULT RITNINGNUMMER B 25				
KV. GARVAREN NR. 5 SIMRISHANS KOMMUN FÖRESKRIFTER OCH SEKTIONER. TYPGODKÄNNANDEBEVIS NR. 1113/74 SKALOR 1:20				


LUFTBEHANDLINGSANLÄGGNING, KV GARVAREN 5, SIMRISHAMNFunktionsöversikt

- Lokalerna förses med mekanisk till- och frånluft. Byggnaden tillföres filtrerad och eftervärmad luft genom tillluftsaggregat. Tillluften fördelas till lokalerna genom kanaler som avslutas med till-luftsdon.
- Frånluften avsuges via don och kanaler och utblåses i grund.

Grunden ventileras nattetid via FF2.

Tekniska data:

Eldata 380/220 V, 50 Hz
Temp. ute/inne -20/+20°C
Värmemedier El

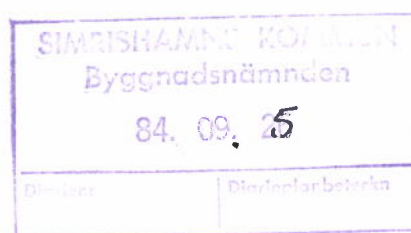LuftbehandlingsdonTA1

Tillluftsaggregat av Ventilationstekniks typ VTAU-512-226-208-1 bestående av tillluftsfläkt, filter, eftervärmningsbatteri, el- och reglerutrustning.

Styrutrustning VTBS-722-341-001-1 består av reglercentral, givare, kontaktorer, relä, motorskydd, transformatorer, säkringar, startapparater samt kopplingsur.

Elbatteri (8,25 kW)

FF1

Frånluftsfläkt av Ventilationstekniks typ VTCK-477-160-085-1

Luftflöde till/från 400/400 m³/h

FF2

Frånluftsfläkt av Ventilationstekniks typ VTCV-478-100-036-1

Luftmängd från 150 m³/h

Styrfunktion

För att uppnå inställd tilluftstemperatur, styr kanalgivaren via reglercentralen tyristordonet för tillförsel av eleffekt till batteriet.

Flödesvakten stoppar aggregatet vid för lågt flöde.

Nattetid stänger spjäll på kanal från FF1 till grund och FF2 startar.

Aggregatet startar/stannar via kopplingsur.

Ljuddämpare

Ljuddämpare av Stifabs typ LCA

LD1	LCA-900-016	2 st
-----	-------------	------

Ytterväggsgaller

Ytterväggsgaller av förzinkad stålplåt

YG	60x30	1 st
	20x20	2 st
	30x30	1 st

Till- och frånluftsdon

Tillluftsdon av Stifabs typ 1CH1 injusteringspjäll typ FHA

TD1	1CH1-30-10 +FHA	3 st
-----	-----------------	------

Frånluftsdon typ kontrollventil

FD1	Ansl. ø 10	6 st
-----	------------	------

Isolering

Kanaler i kallt utrymme isoleras enligt SBN 39:22

" bef. T,F utföres oisolerade


" " T1 invändigt isolerade 50 mm

Kanaler

Rektangulära, cirkulära kanaler av förzinkad stålplåt.

AB VENTILATIONSTEKNIK

J Ölunds Ventilation AB
Box 3038, 291 03 KRISTIANSTAD
Tel. 044-10 00 10

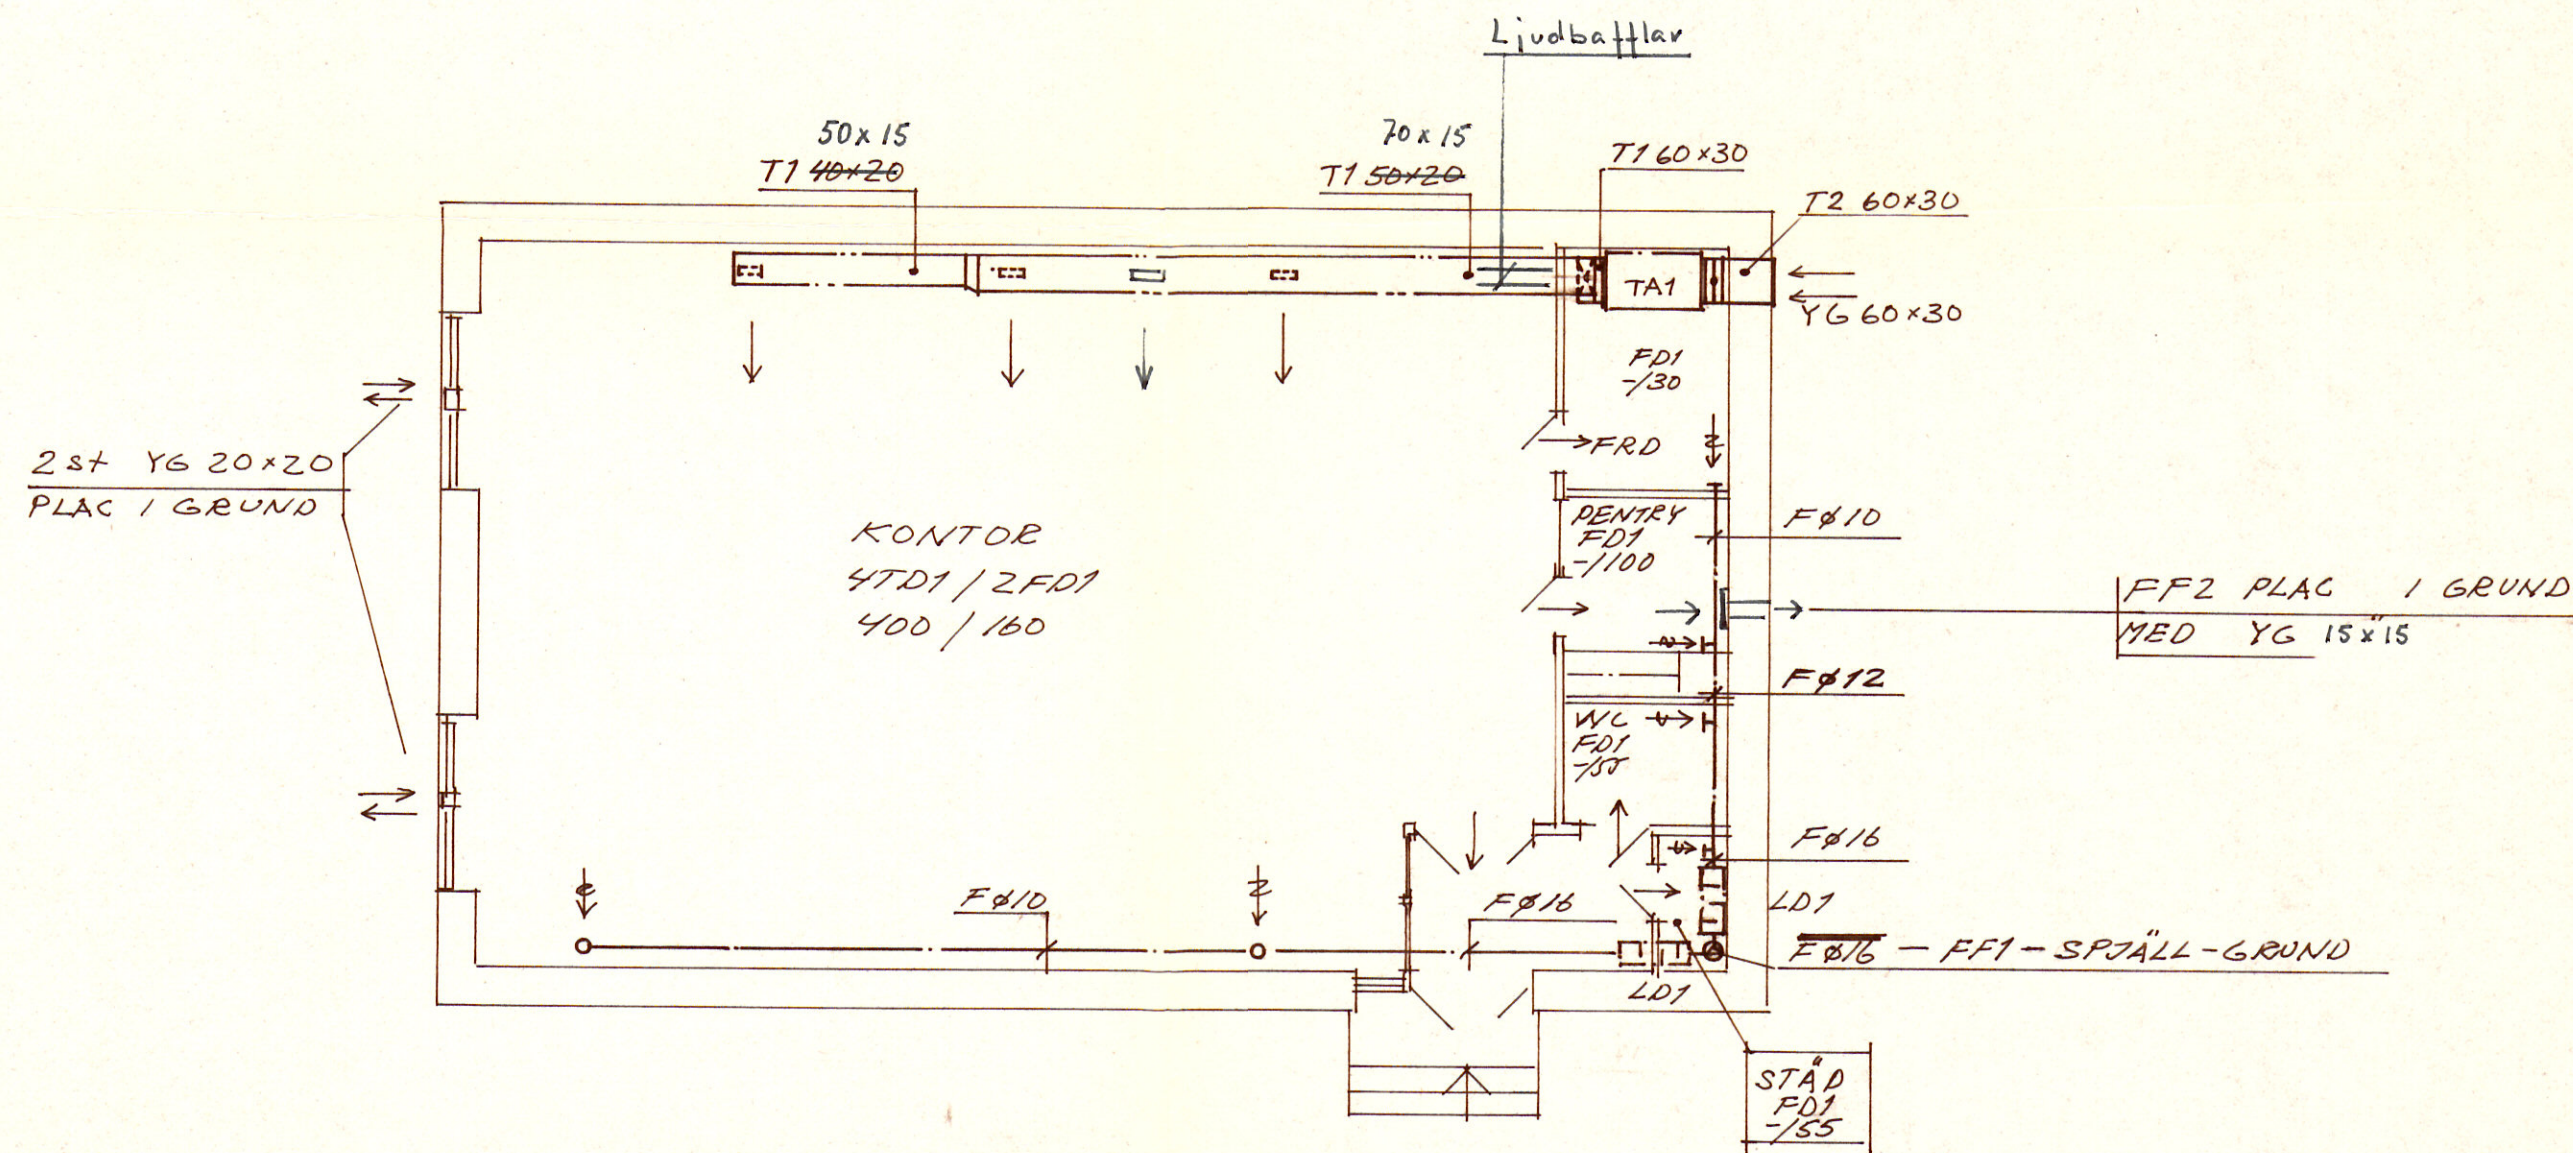

SIMRISHAMNS KOMMUN
Byggnadsnämnden
84. 09. 25
Diarier
Diarieplanbeteckn

84-10-09 T74

Rev.	Dat.	Ändring	Sign.
 VENTILATIONS TEKNIK 541 57 SKÖVDE TEL. 0500-340 00 KV GARVAREN 5 SIMRISHAMN LUFTBEHANDLINGSANL. PLAN			
Ritad: LJ	Skala: 1:100	Offert nr.	
Konstr: LJ		Order nr.	
Denna handling får ej utan vårt medgivande kopieras. Överträdelse beivras med stöd av gällande lag.			
Skövde den 84 09 19			Ritn. nr. V57:1

J Ölunds Ventilation AB
Box 3038, 291 03 KRISTIANSTAD
Tel. 044-10 00 10