


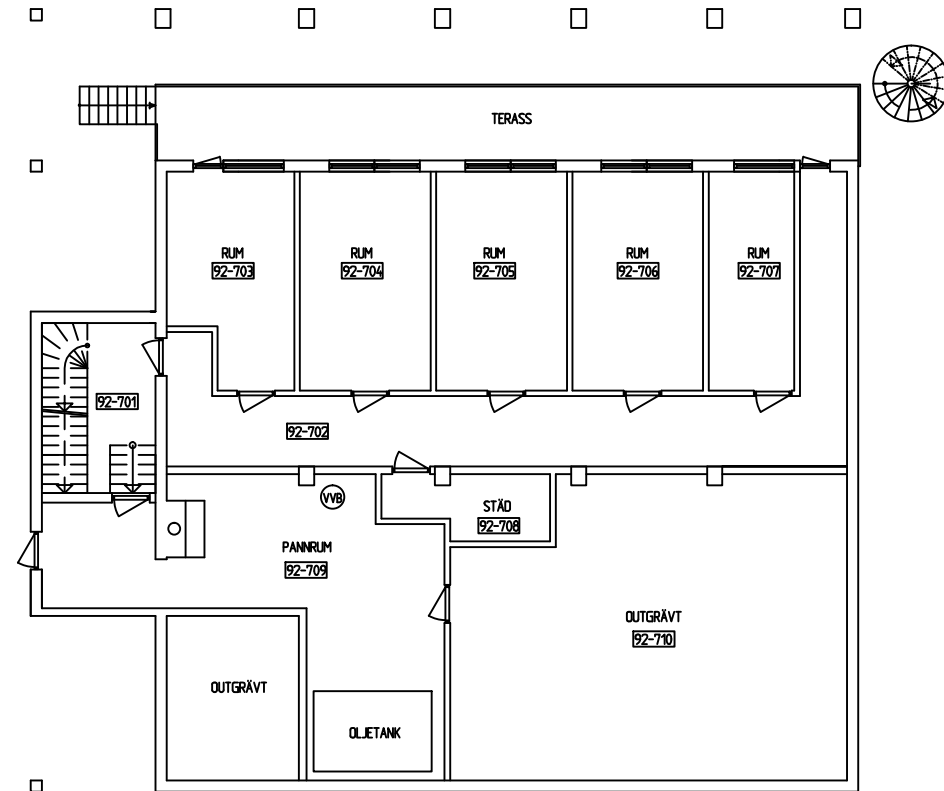

KÄLLARPLAN

REV	ANT	REVIDERING AVSER	DATUM	SIGN
RELATIONSITNING				
SLAGESNÄS 1:58 OLOFSTRÖMS KOMMUN				
WB BYGGPAKET AB SANDBY 1023 247 92 SÖDRA SANDBY TEL 046 - 801 30				
ORDERNR		KALKYL NR	PROJEKTNR	
2013-10-09		RETAD/å-post LARS HARLIN, lars@byggpaket.se	13002	
GALAXEN BYGGNAD 92 PLANLÖSNING KÄLLARPLAN				
SKALA 1:100 = A1 1:200 = A3			RITINGSNR A501	BET