

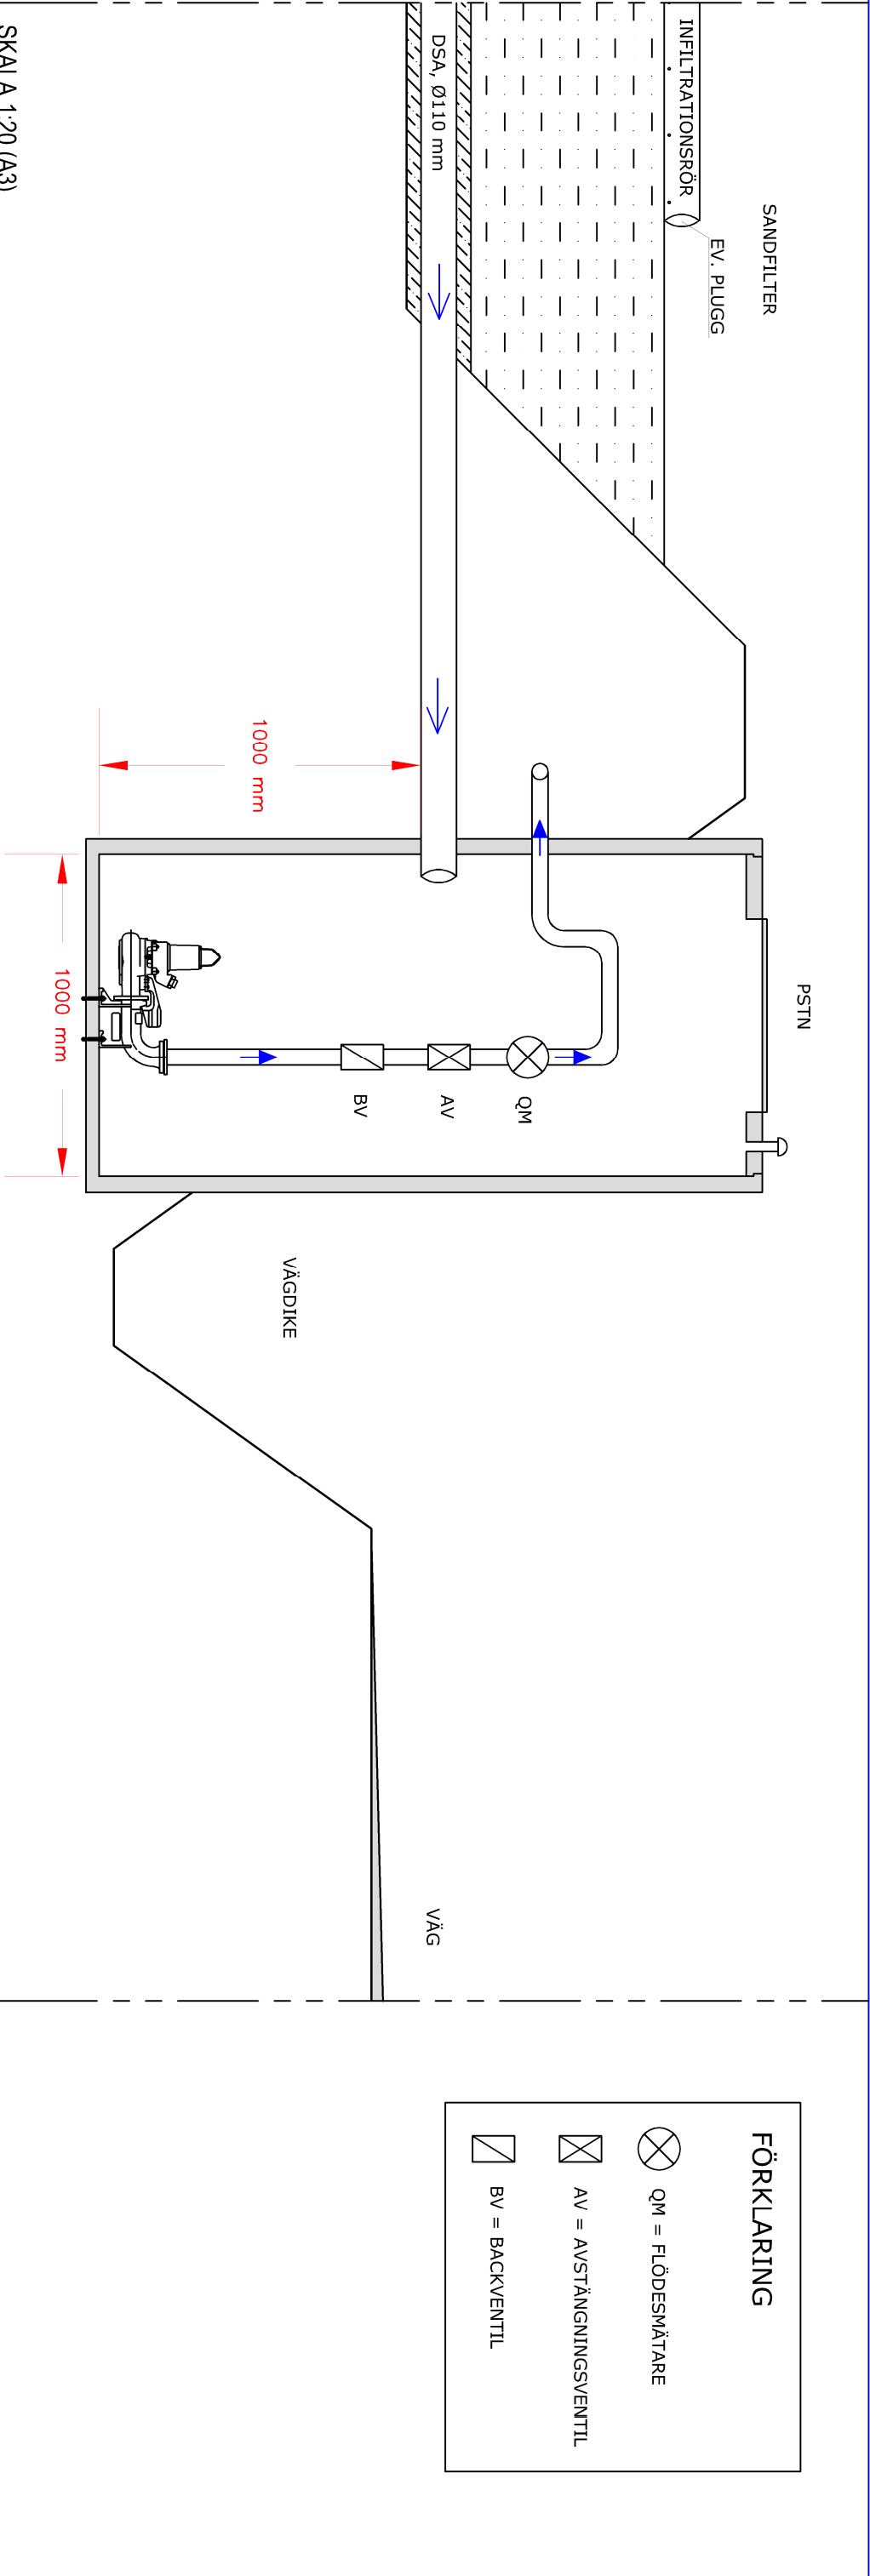


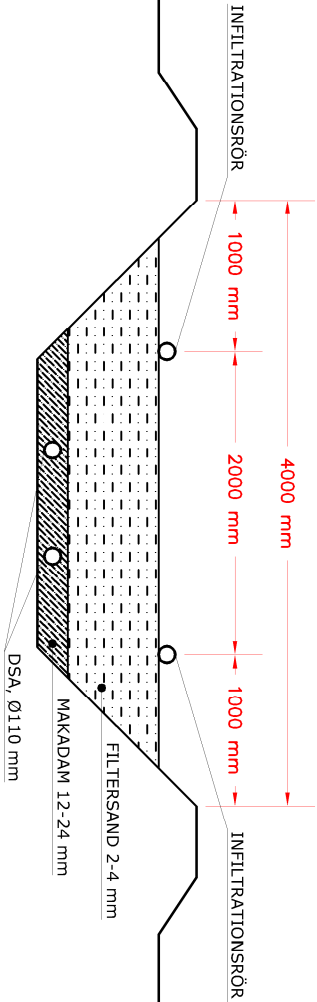

SKALA 1:20 (A3)

SANDFILTER - PLAN

SANDFILTER - SEKTION

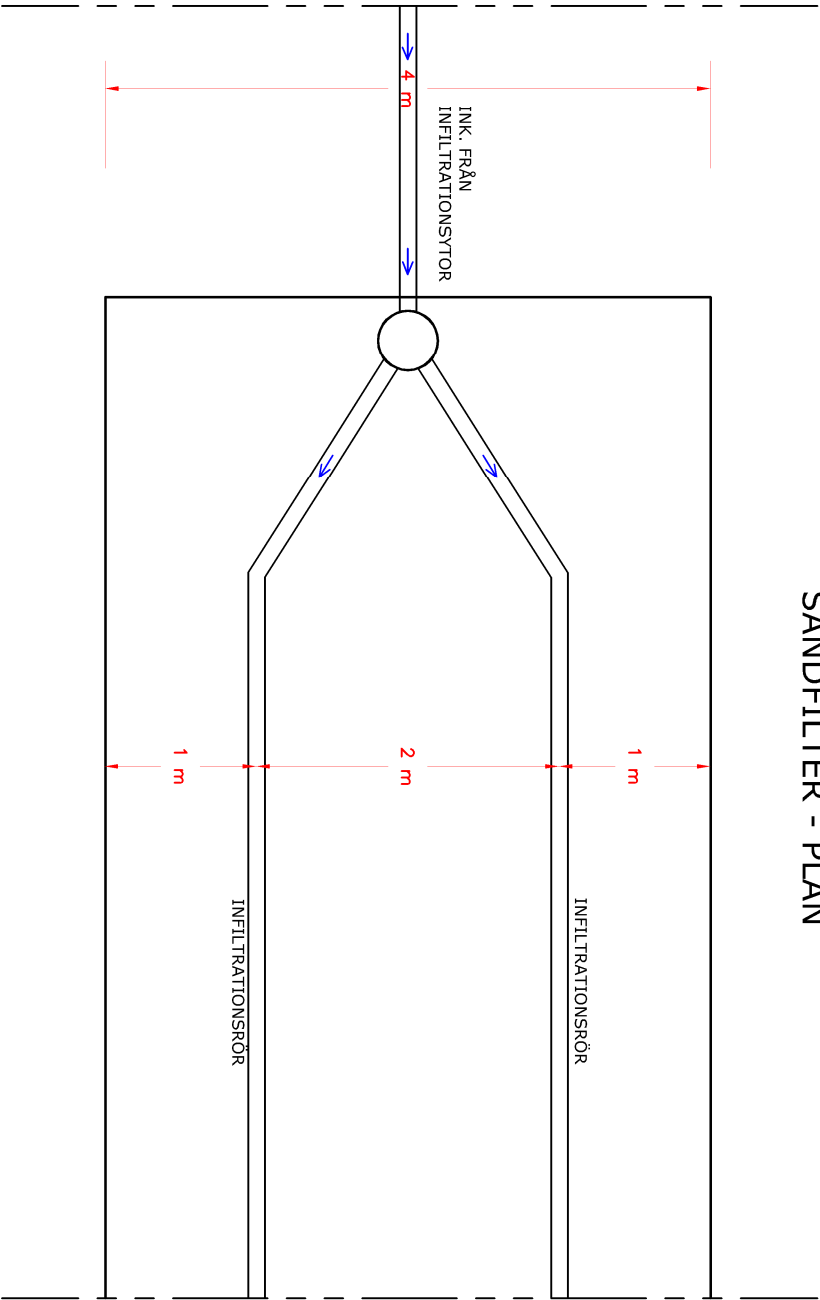

Revidering avser		Ritad av	Datum	Version
Ritn nr	Granskad	Ritad av	Datum	Skala
20-15	PN	NP	2015-02-03	
Bera Elteknik AB		Galaxen - Slagenäs 1:58		
VA-TEKNIK =& VÄTTEENVÅRD=		Utbyggnad av avloppsanläggning		
		Förslagshandling		

SKALA 1:50 (A3)