

**Överenskommelse
fastighetsreglering**

Ärendenummer

M17599

Förrättningslantmätare

Pia Stjernfeldt

Ärende	Fastighetsreglering berörande Onslunda 9:14, 11:20 och Lunnarp 7:6 Kommun: Tomelilla Län: Skåne
Ansökan	Ansökningen i ovan angivet ärende kompletteras att även avse fastighetsreglering berörande Onslunda 11:20 och 4:16 i enlighet med nedanstående överenskommelse.
Överenskommelse	Undertecknade är överens om följande:
Fastighetsreglering	Marköverföring: Till Onslunda 4:16 överförs figur 1 från Onslunda 11:20, se bif kartsbild. Nytt servitut bildas med följande lydelse: Ändamål: AVLOPP Rätt att behålla, underhålla och förnya avloppsanläggning x med tillhörande anordningar. Till förmån för: Onslunda 4:16 Belastar: Onslunda 11:20.
Ersättning	Ingen ersättning skall betalas.
Tillträde	Tillträde skall ske när förrättningen vunnit laga kraft.
Förrättningskostnader	Kostnaden för förrättningen skall betalas av Bertil Persson.
Aktmottagare	Kopia av de slutliga förrättningshandlingarna (akten) skall skickas till: Peter Erlandsson, Bertil Per-Gunnar Persson och Håkan Persson.
Underskrifter	Datum 2018-02-17 Datum 2018.02.17
Äkta makes/sambos samtycke	Onslunda 11:20 Onslunda 4:16 Make/sambo till fastighetens ägare samtycker till ovan beskriven fastighetsreglering.

508:52/v

KARTA

Över

Onslunda 4:6 och 4:11

Org enhet I 6

Dnr 8/71

Upprättad vid avstyckning jämte sammanläggning av stamfastigheterna med Onslunda 9:15, 11:17 och 54:4 år 1971

av:

D. Weber-Grönwall, Zeid Liedman
Distriktslantmätare Ingenjör

O 14/72/8.11.1972 fastställde Inskrivningsmyndigheten i Ingelstads och Järrestads domsaga dessa avstyckningar samt förordnade om sammanläggning enligt denna karta.

Göran Håkansson
Göran Håkansson

Staden	Kommun
Onslunda	Tomelilla
Län	Skala
Kristianstads	1:1000

Beskrivning

Beskrivning på kartan
Ägning m m

Areal hektar

R Nr

Från Onslunda 4:6 avstyckas:

NA, tomt, äng, 0,1782 4:16

Från Onslunda 4:11 avstyckas:

bA, tomt, åker, 0,4125 4:17

Stamfastigheterna

Onslunda 4:6	5,3337	1/48
och " 4:11	5,9344	1/32
Sammanlägges med		
Onslunda 9:15	2,1000	1/96
" 11:17	5,2524	67/3200
" 54:4	2,6460	109/3600


Den sammanlagda
fastigheten

21,2665 131/1152

R Nr: 11:20 (Onslunda)

Servitut: Med styckningslotten litt NA
följer rätt att för utfart använda den
befintliga vägen över stamfastigheten.

Nyttillkomna gränser: 1-2-3 och 5-6-7-8-5.

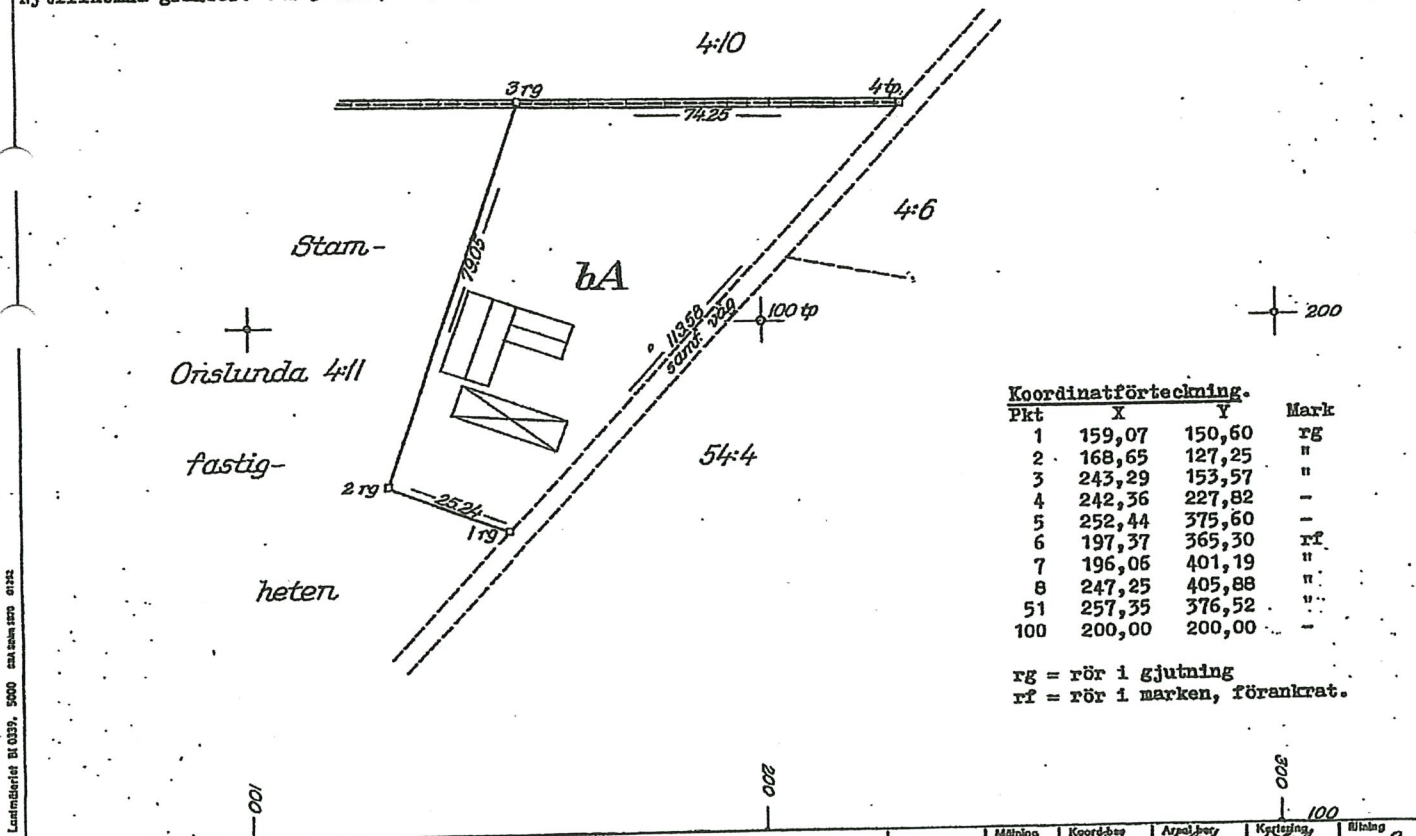

Koordinatförteckning.

Pkt	X	Y	Mark
1	159,07	150,60	rg
2	168,65	127,25	"
3	243,29	153,57	"
4	242,36	227,82	"
5	252,44	375,60	"
6	197,37	365,30	rf
7	196,06	401,19	"
8	247,25	405,88	"
51	257,35	376,52	"
100	200,00	200,00	"

rg = rör i gjutning

rf = rör i marken, förankrat.

Lantmäteriet BI 0132, 5600 000000 0132

Arkivnummer m m

90/172

Tomelilla

Ft. 025 J8

Signatur	Mätning	Koordinat	Ägare	Kartläggning	Ägning
					2