

KARTA

Över område & fastigheten

ÖSTRA HERRESTAD 64:1

Org enhet

L1

Dnr

Sin 22/69

Upprättad vid avstyckning år 1969 av

Hans Hedener

Hans Hedener

Distriktslantmätare

Söcken

Östra Herrestads

Kommun

Simrishamns stad

Län

Kristianstads

Skala

1:1000

10

0

10

20

30

40

50

60

70

meter

BESKRIVNING.

Beteckning
på kartanAreal
hektarFrån Östra Herrestad 64:1 avstyckas:
tomt, åker

0,0829

Rnr: 64:2

SERVITUT:

Med det avstyckade området följer rätt att för utfart till allmän väg begagna befintlig väg på stamfastigheten (samma rätt, som tillkommer Östra Herrestad 19:11), utmärkt med 

Östra Herrestad 19:11 äger rätt att för vägändamål begagna den väg på avstyckade området, som på kartan utmärkts med 


Nyttillkomna gränser: 7-1-2-3-4.

KOORDINATFÖRTECKNING.

Pkt.nr.	Mark.	x	y
1	rm	98,08	85,37
2	"	68,71	104,08
3	"	48,65	84,88
4	grg	58,65	79,22
5	"	68,60	73,59
6	"	81,86	78,99
7	"	90,04	72,66
o 10	tp	100,00	100,00

§ 62.5 Ar. 1969 den 28 nov. blev den jämlikt denna karta verkställda avstyckning fastställd av överlantmätaren i Kristianstads län; betygar
Utan avgift.

Henny Elmruud
Henny Elmruud

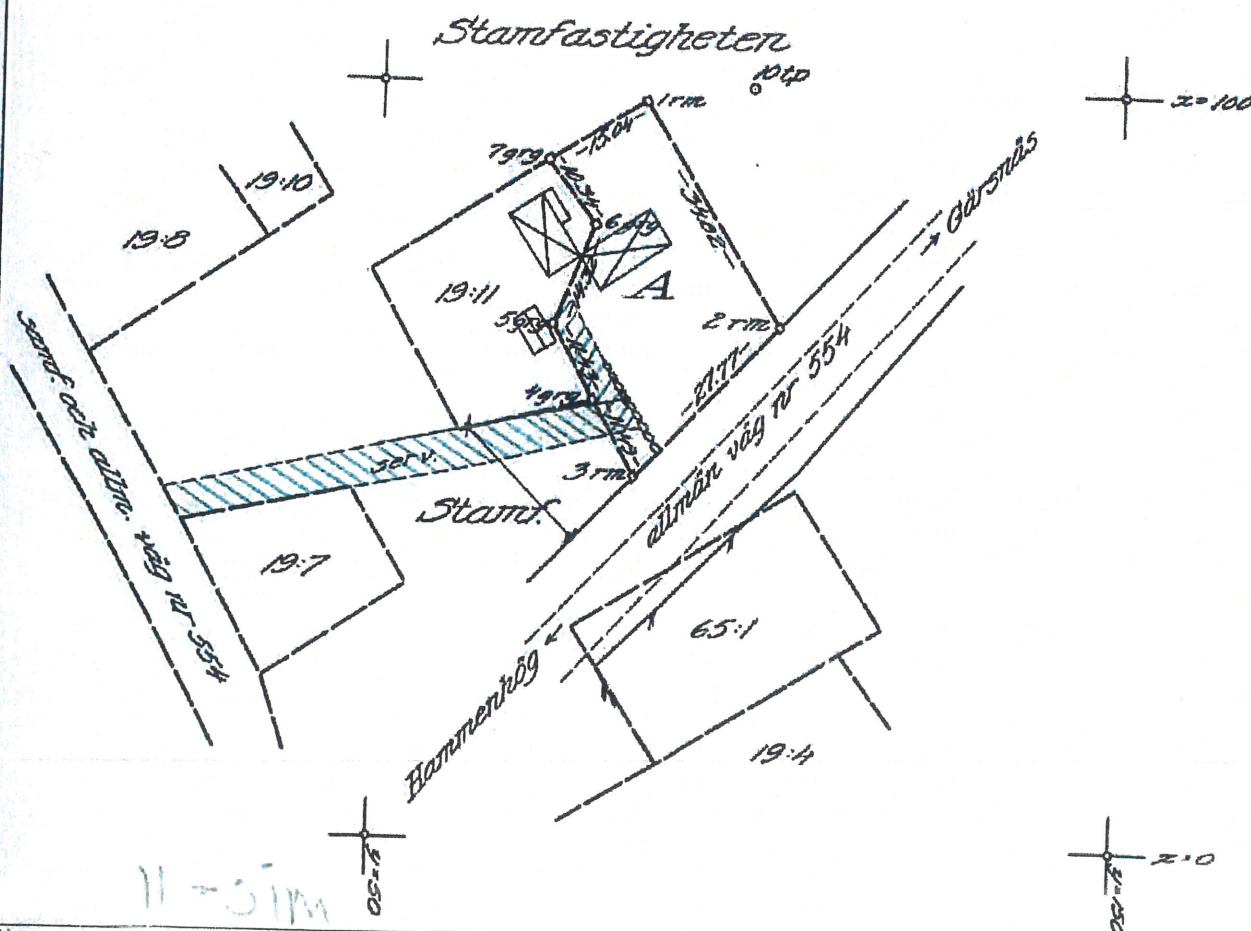

Arkivnr m m

Signum

Mätning

77

Koordinat

77

Arealber

77

Kartering

77

Ritning


Etc.

36.3/60

Simrishamns stad

Teckenförklaring

- Gränspunkt
- ⋯ Servitut
- ① Figur
- BERGA Trakt
- Byggnad
- Bilväg
- ✕ — Fastighetsgräns, utgående
- Fastighetsgräns, gällande
- Fastighetsgräns, blivande
- 1:2
3 Fastighetsbeteckning, gällande

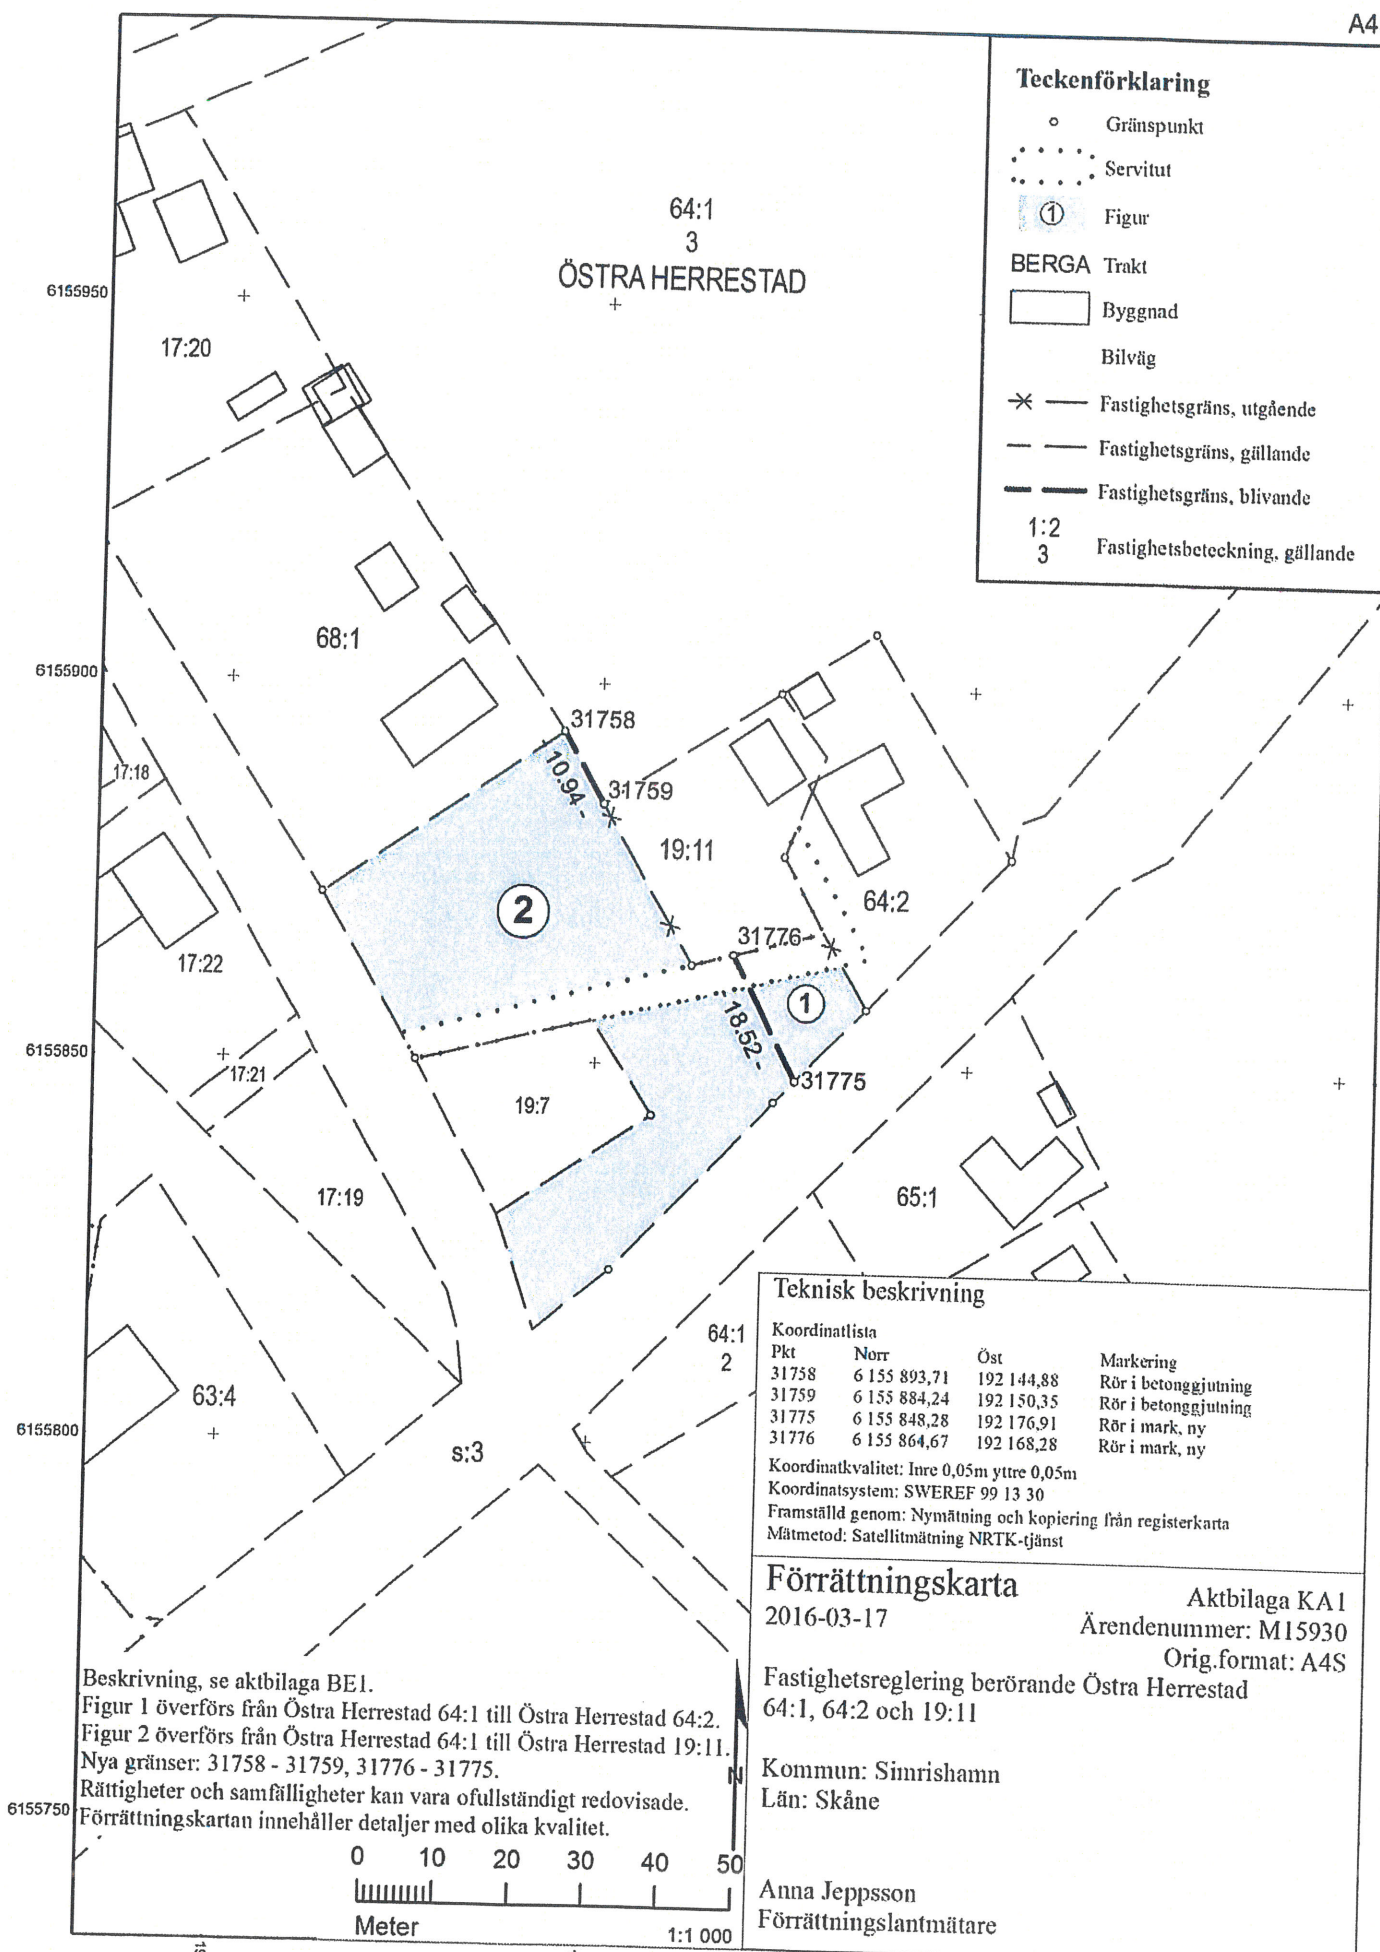

Teknisk beskrivning

Koordinatlista			
Pkt	Norr	Öst	Markering
31758	6 155 893,71	192 144,88	Rör i betonggjutning
31759	6 155 884,24	192 150,35	Rör i betonggjutning
31775	6 155 848,28	192 176,91	Rör i mark, ny
31776	6 155 864,67	192 168,28	Rör i mark, ny

Koordinatqualitet: Inre 0,05m yttre 0,05m

Koordinatsystem: SWEREF 99 13 30

Framställd genom: Nymätning och kopiering från registerkarta

Mätmetod: Satellitmätning NRTK-tjänst

Förrättningskarta

2016-03-17

Aktbilaga KA1

Ärendenummer: M15930

Orig.format: A4S

Fastighetsreglering berörande Östra Herrestad
64:1, 64:2 och 19:11

Kommun: Simrishamn

Län: Skåne

Anna Jeppsson
Förrättningslantmätare

Akt 1291-2786



Beskrivning

2016-03-17

Ärendenummer

M15930

Förrättningslantmätare

Anna Jeppsson

Ärende	Fastighetsreglering berörande Östra Herrestad 64:1, 64:2 och 19:11		
	Kommun: Simrishamn	Län: Skåne	
Åtgärdsordning i förrättningen	• Fastighetsreglering (1) • Fastighetsreglering (2)		

ÖSTRA HERRESTAD 19:11

Emma Hansson, lagfaren ägare

Fastighetsreglering (1)	Förordnande om servitut: 1291IM-08/36602.1 Ändamål: Vatten-och avloppsledning Till förmån för: Simris 20:33 Belastar: Östra Herrestad 19:11, Östra Herrestad 64:1, Östra Herrestad 64:2 Förordnande om servitut: 1291IM-10/14962.1 Ändamål: Kraftledning Till förmån för: Olofström Hallandsboda 1:82, Olofström Härnäs 1:94 Belastar: Östra Herrestad 19:11, Östra Herrestad 64:1, Östra Herrestad 64:2 Verkan på servitut: 11-ÖHE-62.1 Ändamål: Väg Till förmån för: Östra Herrestad 19:11 Belastar: Östra Herrestad 64:1, Östra Herrestad 64:2		
Fastighetsreglering (2)	Erhåller från Östra Herrestad 64:1	fig 2	2024 m ²
	Areal enligt fastighetsregistret efter förrättningen		2667 m ²
	Verkan på servitut: 11-SIM-363/69.1 Ändamål: Väg Till förmån för: Östra Herrestad 64:2 Belastar: Östra Herrestad 19:11 i stället för Östra Herrestad 64:1		

Verkan på servitut: 11-ÖHE-38.1

Ändamål: Väg

Till förmån för: Östra Herrestad 19:7

Belastar: Östra Herrestad 19:11 i stället för
Östra Herrestad 64:1

Förordnande om servitut: 1291IM-10/14962.1

Ändamål: Kraftledning

Till förmån för: Olofström Hallandsboda 1:82,
Olofström Härnäs 1:94

Belastar: Östra Herrestad 19:11, Östra
Herrestad 64:1, Östra Herrestad 64:2

Verkan på servitut: 11-ÖHE-62.1

Ändamål: Väg

Till förmån för: Östra Herrestad 19:11

Belastar: Östra Herrestad 64:2 i stället för Östra
Herrestad 64:1

Förordnande om servitut: 1291IM-08/36602.1

Ändamål: Vatten-och avloppsledning

Till förmån för: Simris 20:33

Belastar: Östra Herrestad 19:11, Östra
Herrestad 64:1, Östra Herrestad 64:2

ÖSTRA HERRESTAD 64:1

Heléne Sassersson, andel 1/2, lagfaren ägare

Anders Sassersson, andel 1/2, lagfaren ägare

Fastighetsreglering
(1)

Avstår till Östra Herrestad 64:2

fig 1

189 m²

Förordnande om servitut: 1291IM-08/36602.1

Ändamål: Vatten-och avloppsledning

Till förmån för: Simris 20:33

Belastar: Östra Herrestad 19:11, Östra
Herrestad 64:1, Östra Herrestad 64:2

Förordnande om servitut: 1291IM-10/14962.1

Ändamål: Kraftledning

Till förmån för: Olofström Hallandsboda 1:82,
Olofström Härnäs 1:94

Belastar: Östra Herrestad 19:11, Östra
Herrestad 64:1, Östra Herrestad 64:2

Verkan på servitut: 11-ÖHE-62.1

Ändamål: Väg

Till förmån för: Östra Herrestad 19:11

Belastar: Östra Herrestad 64:1, Östra Herrestad
64:2

Fastighetsreglering (2)	Avstår till Östra Herrestad 19:11	fig 2	2024 m ²
	Areal enligt fastighetsregistret efter förrättningen		54770 m ²
	Verkan på servitut: 11-SIM-363/69.1 Ändamål: Väg Till förmån för: Östra Herrestad 64:2 Belastar: Östra Herrestad 19:11 i stället för Östra Herrestad 64:1		
	Verkan på servitut: 11-ÖHE-38.1 Ändamål: Väg Till förmån för: Östra Herrestad 19:7 Belastar: Östra Herrestad 19:11 i stället för Östra Herrestad 64:1		
	Förordnande om servitut: 1291IM-10/14962.1 Ändamål: Kraftledning Till förmån för: Olofström Hallandsboda 1:82, Olofström Härnäs 1:94 Belastar: Östra Herrestad 19:11, Östra Herrestad 64:1, Östra Herrestad 64:2		
	Verkan på servitut: 11-ÖHE-62.1 Ändamål: Väg Till förmån för: Östra Herrestad 19:11 Belastar: Östra Herrestad 64:2 i stället för Östra Herrestad 64:1		
	Förordnande om servitut: 1291IM-08/36602.1 Ändamål: Vatten-och avloppsledning Till förmån för: Simris 20:33 Belastar: Östra Herrestad 19:11, Östra Herrestad 64:1, Östra Herrestad 64:2		
	ÖSTRA HERRESTAD 64:2 Helle Puntervold, lagfaren ägare		
Fastighetsreglering (1)	Erhåller från Östra Herrestad 64:1	fig 1	189 m ²
	Areal enligt fastighetsregistret efter förrättningen		1018 m ²
	Förordnande om servitut: 1291IM-08/36602.1 Ändamål: Vatten-och avloppsledning Till förmån för: Simris 20:33 Belastar: Östra Herrestad 19:11, Östra Herrestad 64:1, Östra Herrestad 64:2		

Förordnande om servitut: 1291IM-10/14962.1

Ändamål: Kraftledning

Till förmån för: Olofström Hallandsboda 1:82,

Olofström Härnäs 1:94

Belastar: Östra Herrestad 19:11, Östra

Herrestad 64:1, Östra Herrestad 64:2

Verkan på servitut: 11-ÖHE-62.1

Ändamål: Väg

Till förmån för: Östra Herrestad 19:11

Belastar: Östra Herrestad 64:1, Östra Herrestad

64:2

Denna handling har undertecknats elektroniskt av

Anna Jeppsson

