



Lagfartsakter, inteckningsakter och servitut (inskrivningshandlingar)

Beställningen är mottagen. För komplettering eller ändring av uppgifter i denna beställning, skicka e-post med ärendets diarienummer (dnr) till kundtjanst@riksarkivet.se.

Om du har valt svar eller faktura via e-post, tänk på att kontrollera din mapp för Skräppost.

Din beställning

Uppgifter om fastigheten

Län/Kommun	Skåne län, Ystads kommun
Socken/Församling	Valleberga församling
Fastighetsbeteckning	Fröslöv 4:14
Tidigare fastighetsbeteckning	M-VALLEBERGA FRÖSLÖV 4:14, URSPRUNG YSTAD FRÖSLÖV 4:13

Kopiebeställning

Handlingstyp	Inskrivningsår	Aktnummer
Servitut	1975-06-25	75/5349 <i>gIb:24</i>

Kartor/ritningar	Ja, jag är medveten om att detta kan leda till en högre avgift och längre handläggningstid
Övriga upplysningar	1 Avtalsservitut VATTENLEDNING

Dina uppgifter

Fakturerering godkänns	Ja
Svar via	E-post
Kundgrupp	Övrig
Organisationsnummer	556918-4418
Myndighets- eller företagsnamn	Mäklarna Ekström
Namn på beställare	Emma Nilsson
Adress	Box 109
Postnummer, ort	272 23 SIMRISHAMN
Telefon (dagtid)	0763-183728
E-postadress	emma.nilsson@maklarnaekstrom.se
Betalsätt	Faktura via e-post (PDF)
Fakturareferens	Servitut Fröslöv

Mellan undertecknad Sven Rolfsen
 ägare till fastigheten Fröslev 4.8
 i Vallebergan..... socken, Ystads kommun, här nedan
 kallad ägaren, och Ystads kommun, här nedan kallad kommunen,
 har följande avtal träffats.

§ 1.

Ägaren medger kommunen rätt att å ovannämnda fastighet ned-
 lägga och för all framtid bibehålla en vattenledning vars
 huvudsakliga sträckning angivits å bifogade kartsnitt. Ägaren
 medger tillika kommunens personal obehindrat tillträde till
 fastigheten för ledningens anläggande, skötsel och underhåll.

§ 2.

Kommunen förbinder sig att, sedan anläggningsarbetena full-
 bordats, så ock efter skötsel och underhållsarbeten, i görli-
 gaste mån återställa marken i förut befintligt skick, ävensom
 att för skada, som genom arbeten av nämnt slag kan uppkomma
 utgiva full ersättning till ägaren. Eventuella skador skall
 värderas av en av båda parter utsedd värderingsman. Kan ej
 enighet om denne uppnås, skall värderingen ske genom LRP:s
 försorg.

§ 3.

Ägaren medger kommunen att, som säkerhet för ägarens åtagan-
 den enligt detta avtal, söka och erhålla servitutsinteckning
 i ovannämnda fastighet till förmån för fastigheten Birger
 Östra 1 i Ystads fastighetsområde.

Vallebergan... den 28/4 1973

Sven Rolfsen..... Brigitte Rolfsen
 (ägaren)

Egenhändig namnteckning bevitnas:

Wibb Olsson.....

Johan Olsson.....

Ystads... den 12/12 1973

För Ystads kommun


Arvid Åkerlund.....

Ordf i tekn avd

Egenhändig namnteckning bevitnas:

Carl Magnus.....

Carl Magnus.....

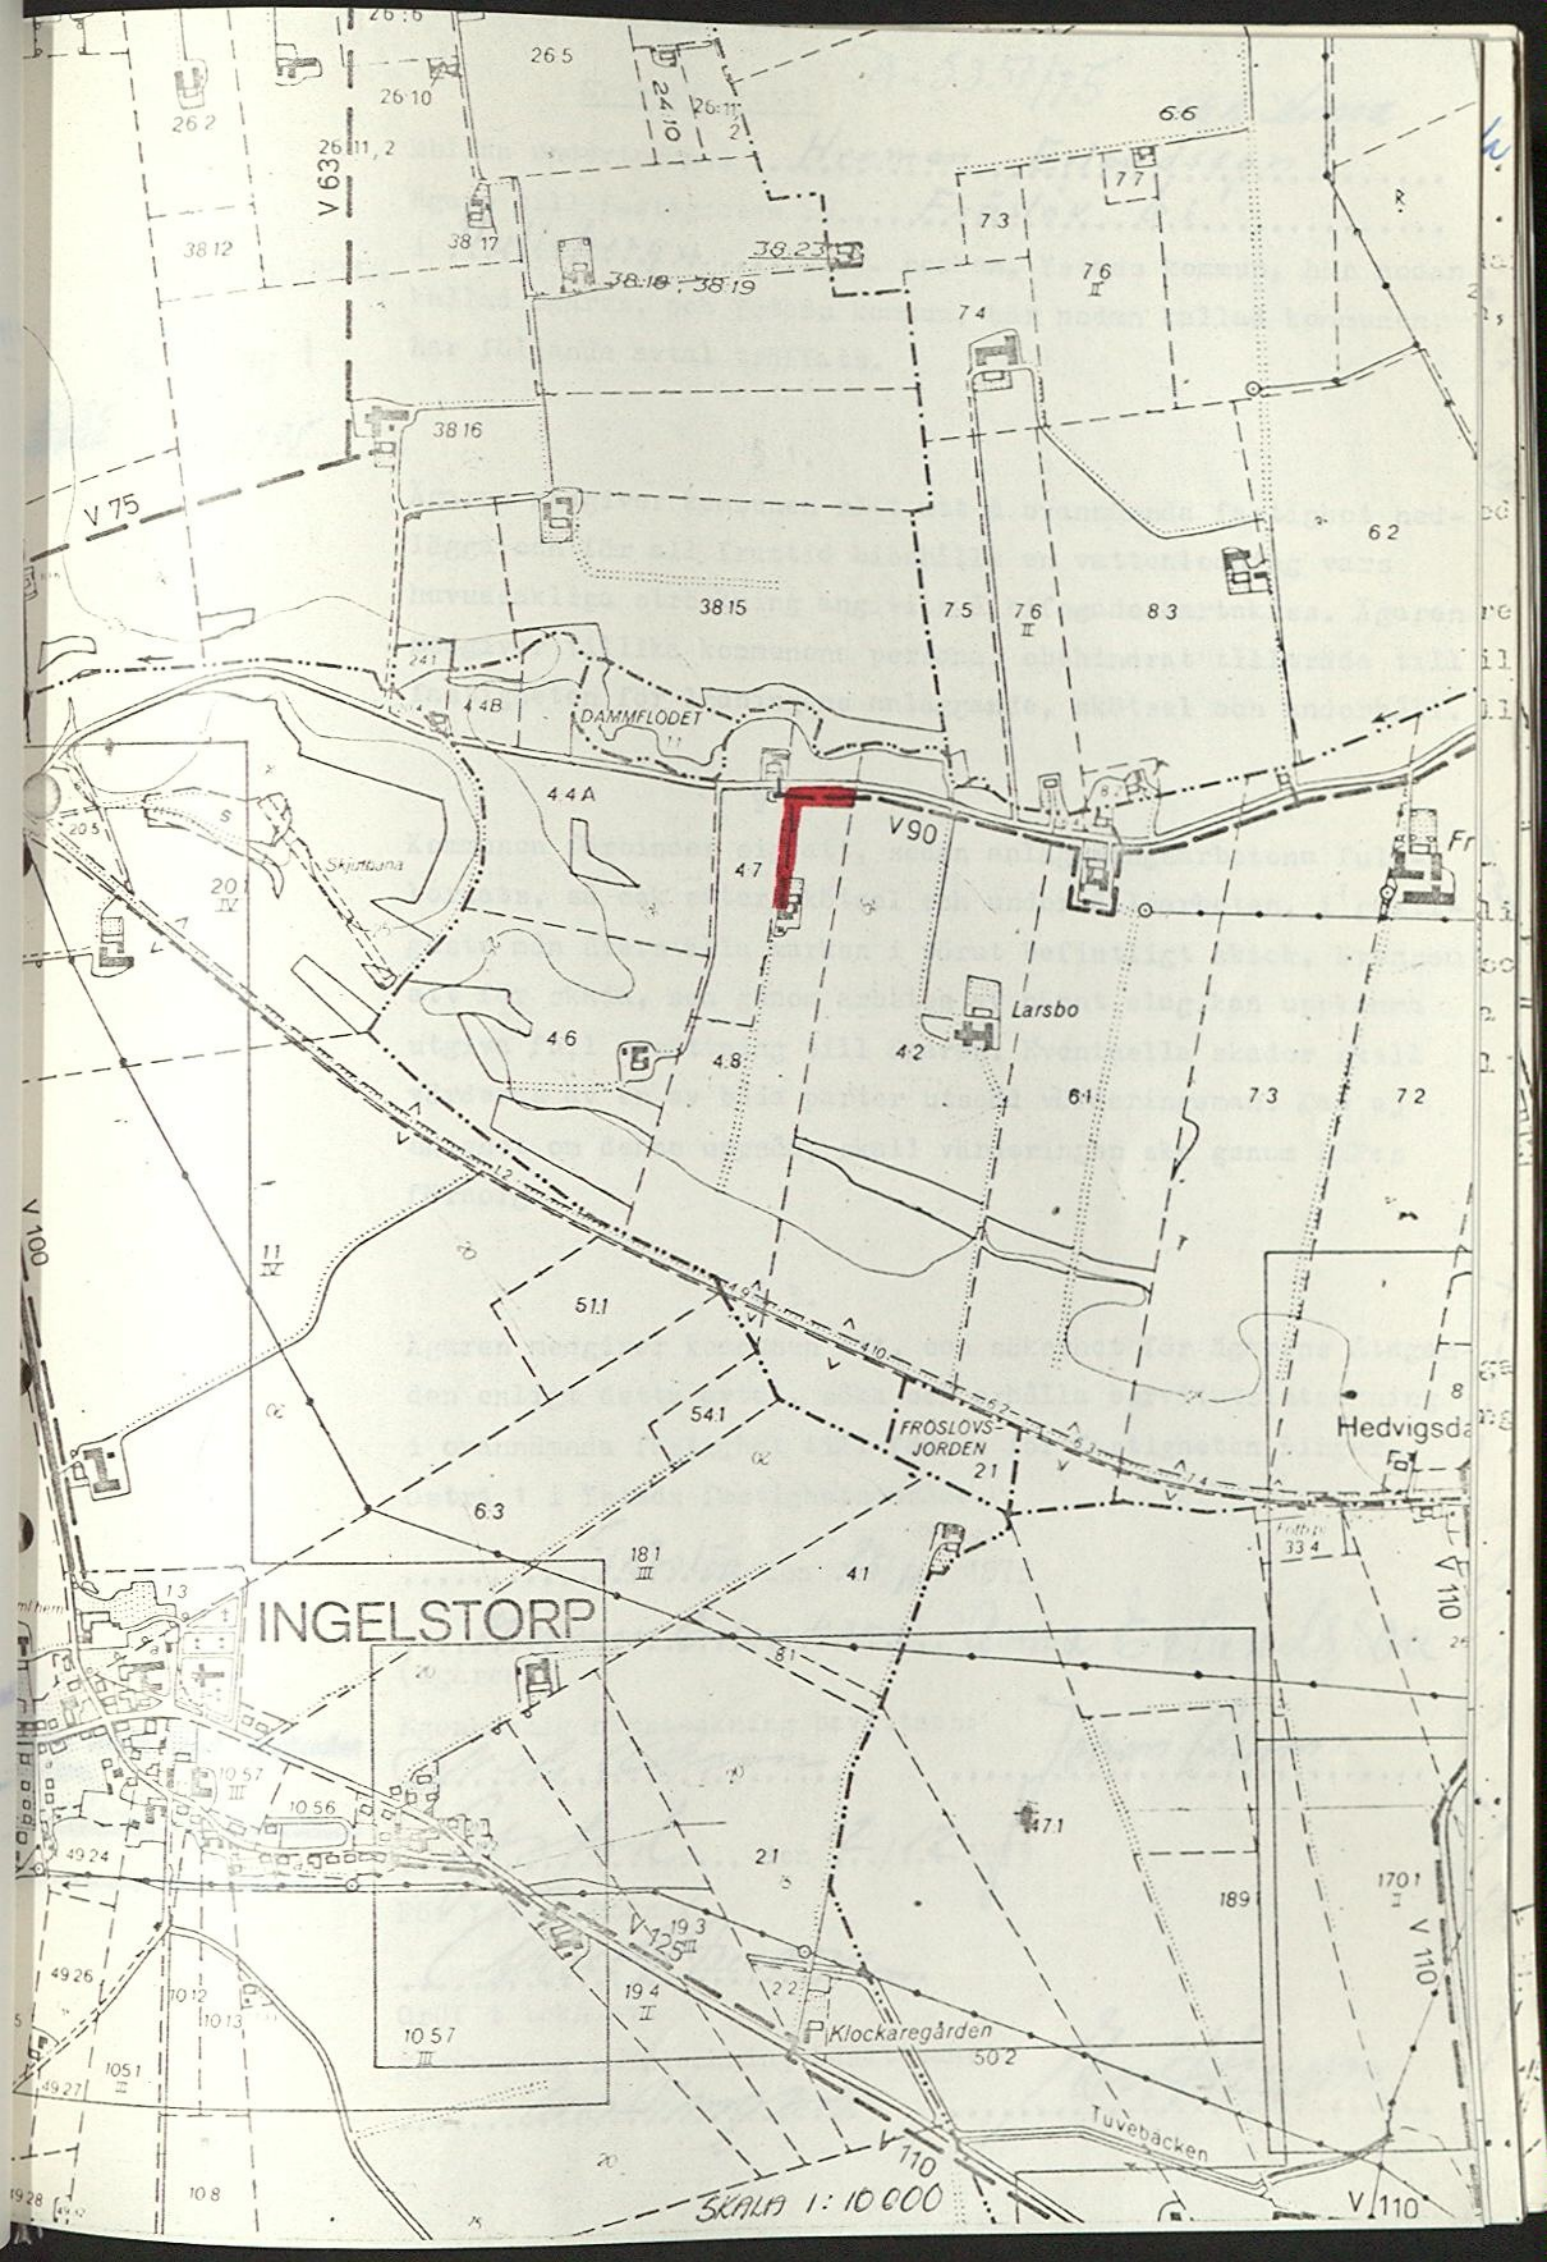

INGELSTORP

SKALA 1:10 000