
Dnr BLE 2026-000316 – Ankom 2026-08-12 Förhandsbesked – MYN § 107/2026-09-22 – 2026-09-22 –

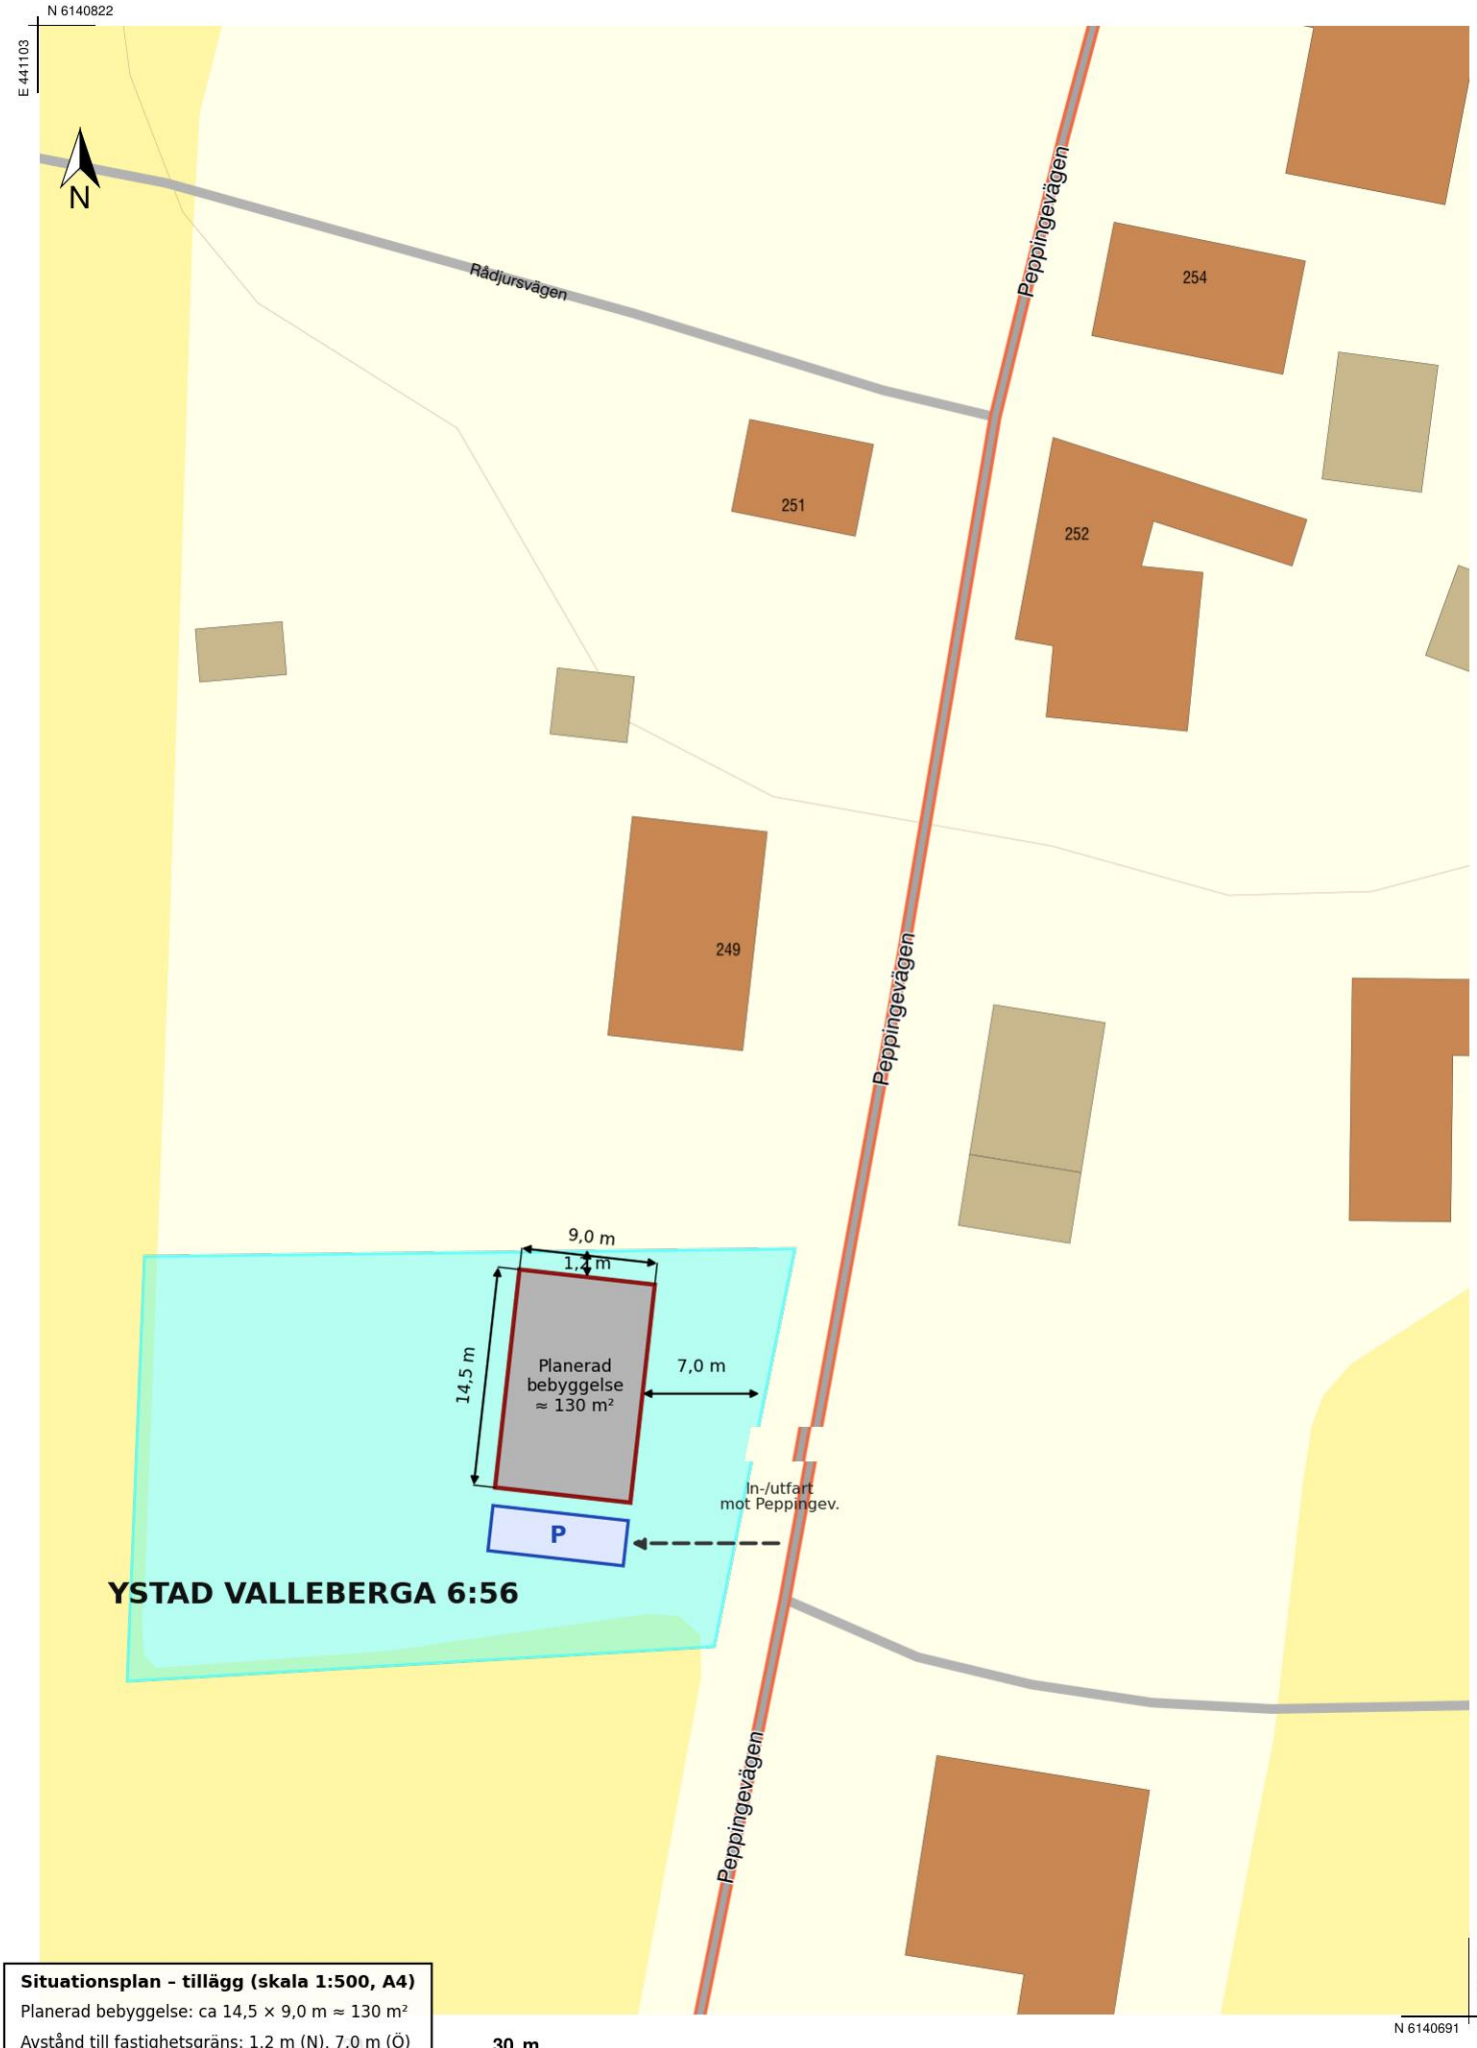

Situationsplan – tillägg (skala 1:500, A4)

Planerad bebyggelse: ca 14,5 × 9,0 m ≈ 130 m²

Avstånd till fastighetsgräns: 1,2 m (N), 7,0 m (Ö)

(≥ 5 m säkerhetszon från vägkant hålls med marginal)

Parkering 2 bilar (9 × 3 m). In-/utfart mot Peppingevägen