



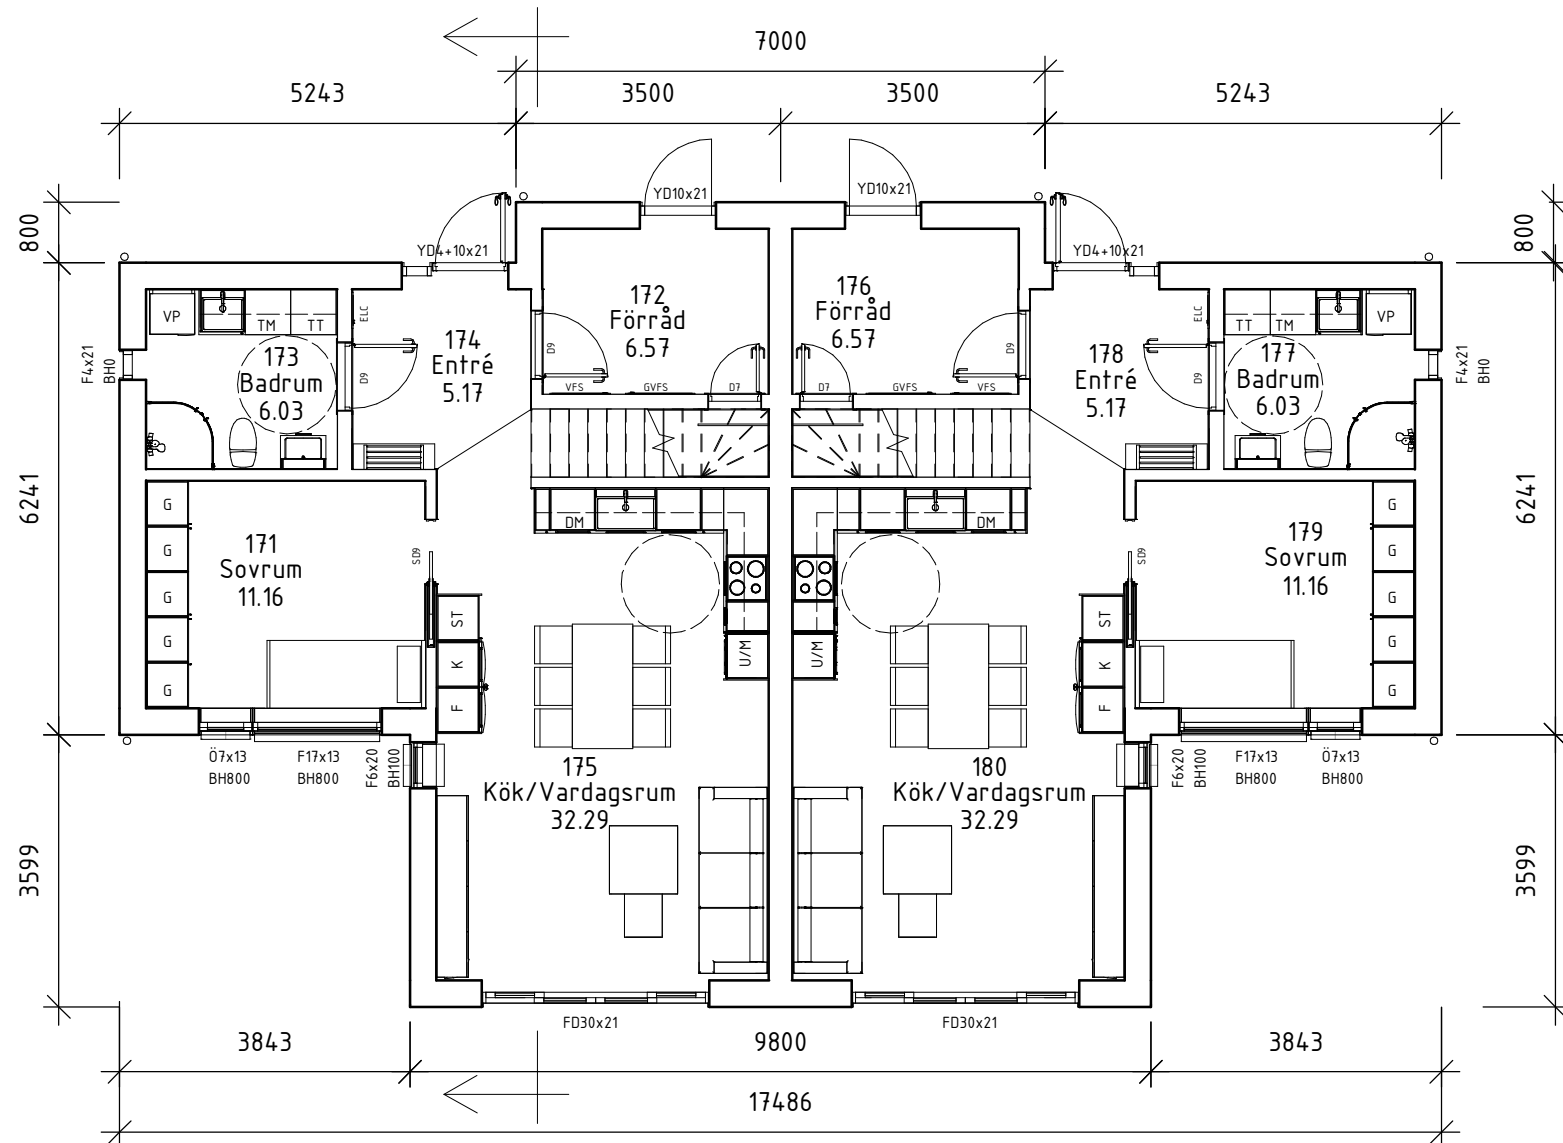

1 **Plan 1**
1 : 100

Section 1
A-40.2-101

BYA Totalt: 150,0 m²
BTA Totalt: 275,09 m²
BOA Totalt: 238,58 m²
BOA per lgh: 116,67 m²

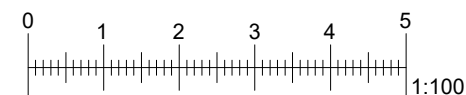


2022-02-24 Rev. B - Justerat enligt kommentarer

DATUM	BET	ÄNDRINGEN AVSER
Bygglovsritning		
		
Industrigatan 18	312 34 Laholm	0705 750 650
RITAD AV JE	ANSVARIG	UPPDRAGS.NR
		DATUM 2021-12-07
Lilla Beddinge 21:115 Stenhus Nordic AB Nybyggnation Parhus Plan 1		
SKALA 1:100	RITNINGSNUMMER A-40.1-101	ÄNDR BET B

1

Plan 2
1 : 100

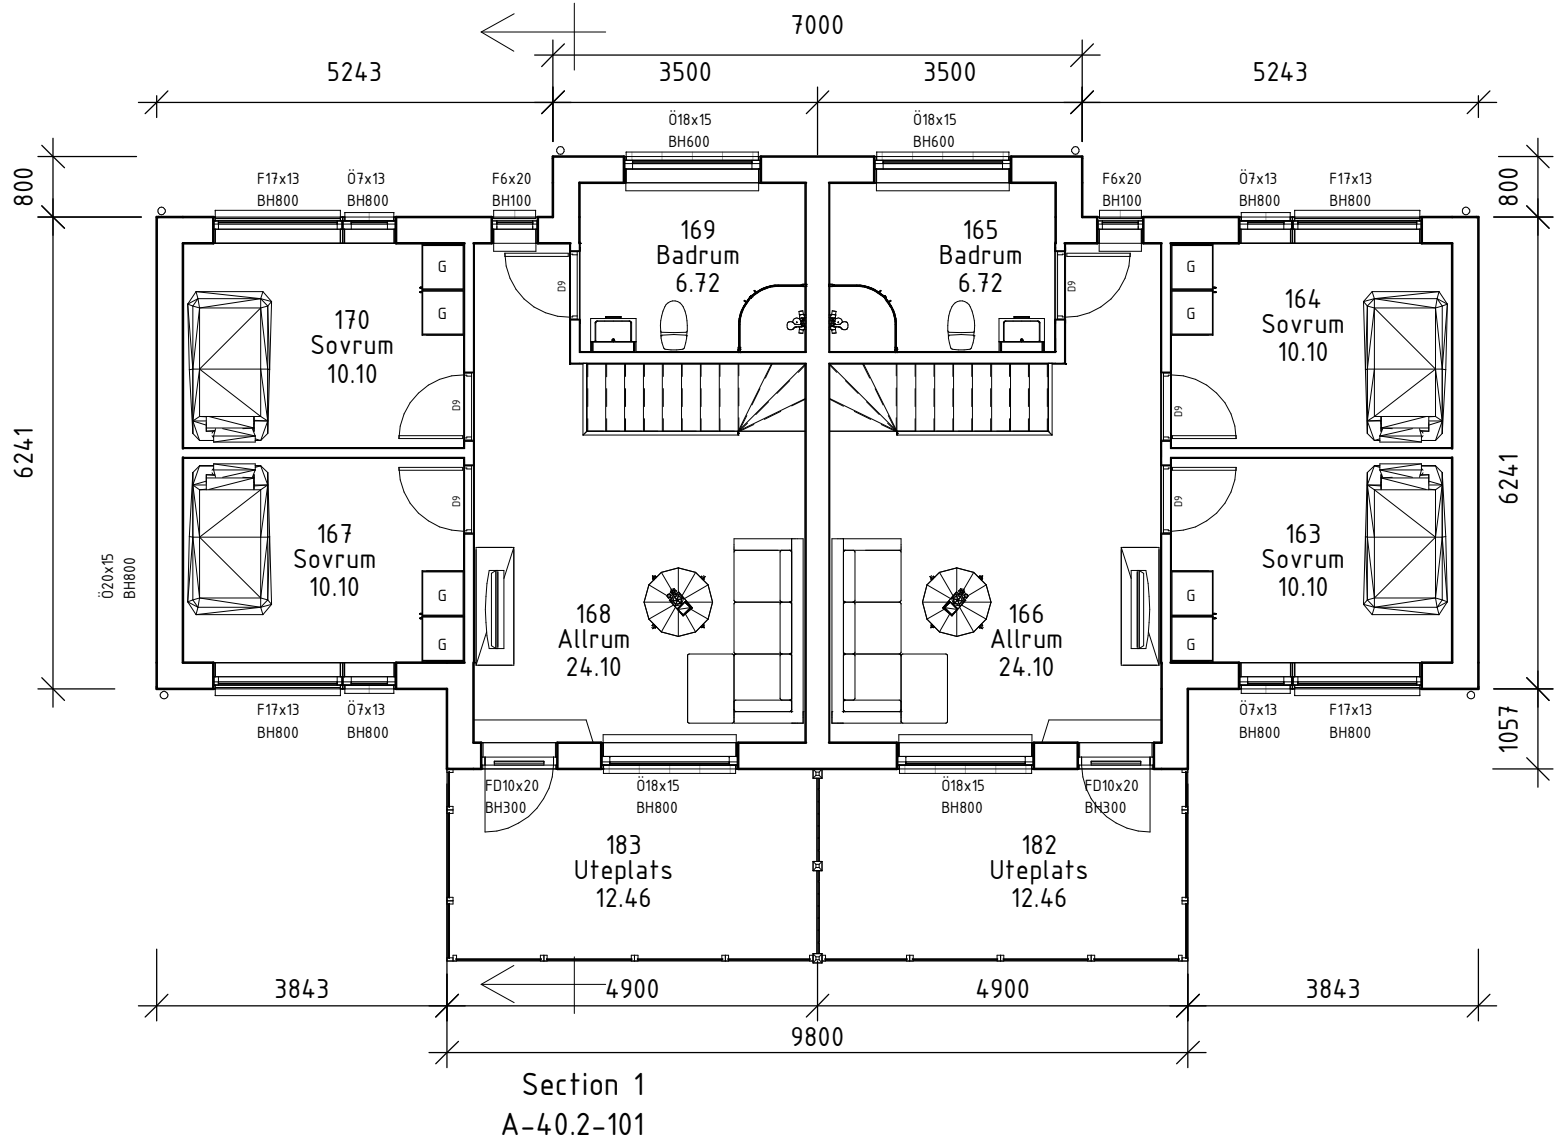

2022-02-24 Rev. B - Justerat enligt kommentarer

DATUM	BET	ÄNDRINGEN AVSER
Bygglovsritning		
		
Industrigatan 18	312 34 Laholm	0705 750 650
RITAD AV JE	ANSVARIG	UPPDRAGS.NR
		DATUM 2022-01-28
Lilla Beddinge 21:115 Stenhus Nordic AB Nybyggnation Parhus Plan 2		
SKALA	RITNINGSNUMMER A-40.1-201	ÄNDR BET B