Nybyggnadskarta över
VIKS FISKELÄGE 1:46 i Simrishamns kommun.

Upprättad på Samhällsbyggnadsförvaltningen,
Planeringsenheten.
Datum: 2022-02-26
Av: Mikael Ferngård, Lantmäteriingenjör

Detaljplanen fastställd: 2013-10-11 (1291-P344)
Adress: Rubinolagatan 23
Areal: 967 m²

Fastighetsgräns	
Egenskapsgräns	
Staket	
Stenmur	
+8.32	Höjdpunkt
+*8.32	Projekterad gatuhöjd
15:312	Fastighetsbeteckning
	Får ej bebyggas

Koordinatsystem
Plan: SWEREF 99 13 30
Höjd: RH 2000

N

0 5 10 20 30m

SKALA 1:400

VA-UPPGIFTER

Anslutningspunkt saknas

VA-frågor
Kontakta Österlen VA
Tel. 0417-77 78 00 (växel)

NYBYGGNAD AV BOSTADSHUS
SITUATIONSPLAN 2022-06-16
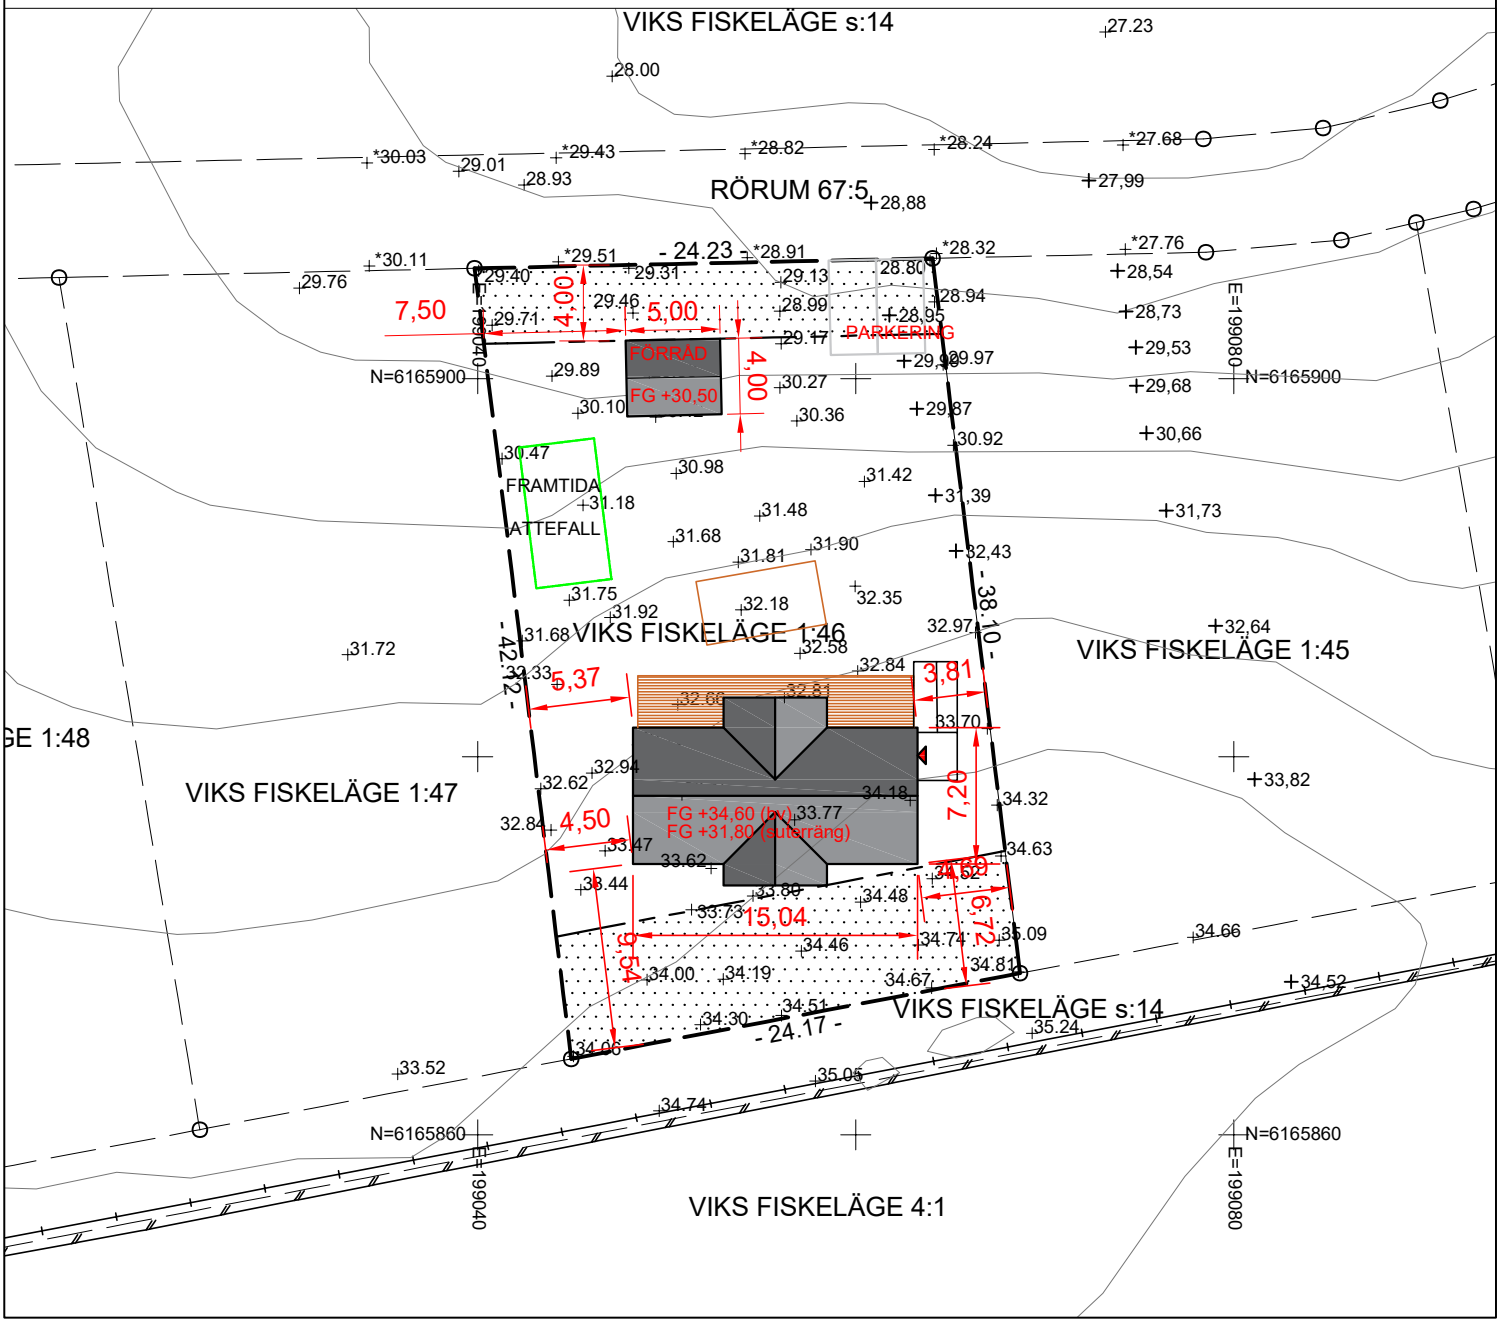
Projekterade höjder för gata är markerade med * före siffrorna.
Övriga höjder är befintlig höjd vid upprättandet av nybyggnadskartan.