


FÖRSLAG TILL STADSPLAN FÖR KIVIKS MUNICIPALSAMHÄLLE I KRISTIANSTADS LÄN

Avvägningen utförd på grundval av havets medelvattenyta. Fixpunkt vid hamnen.

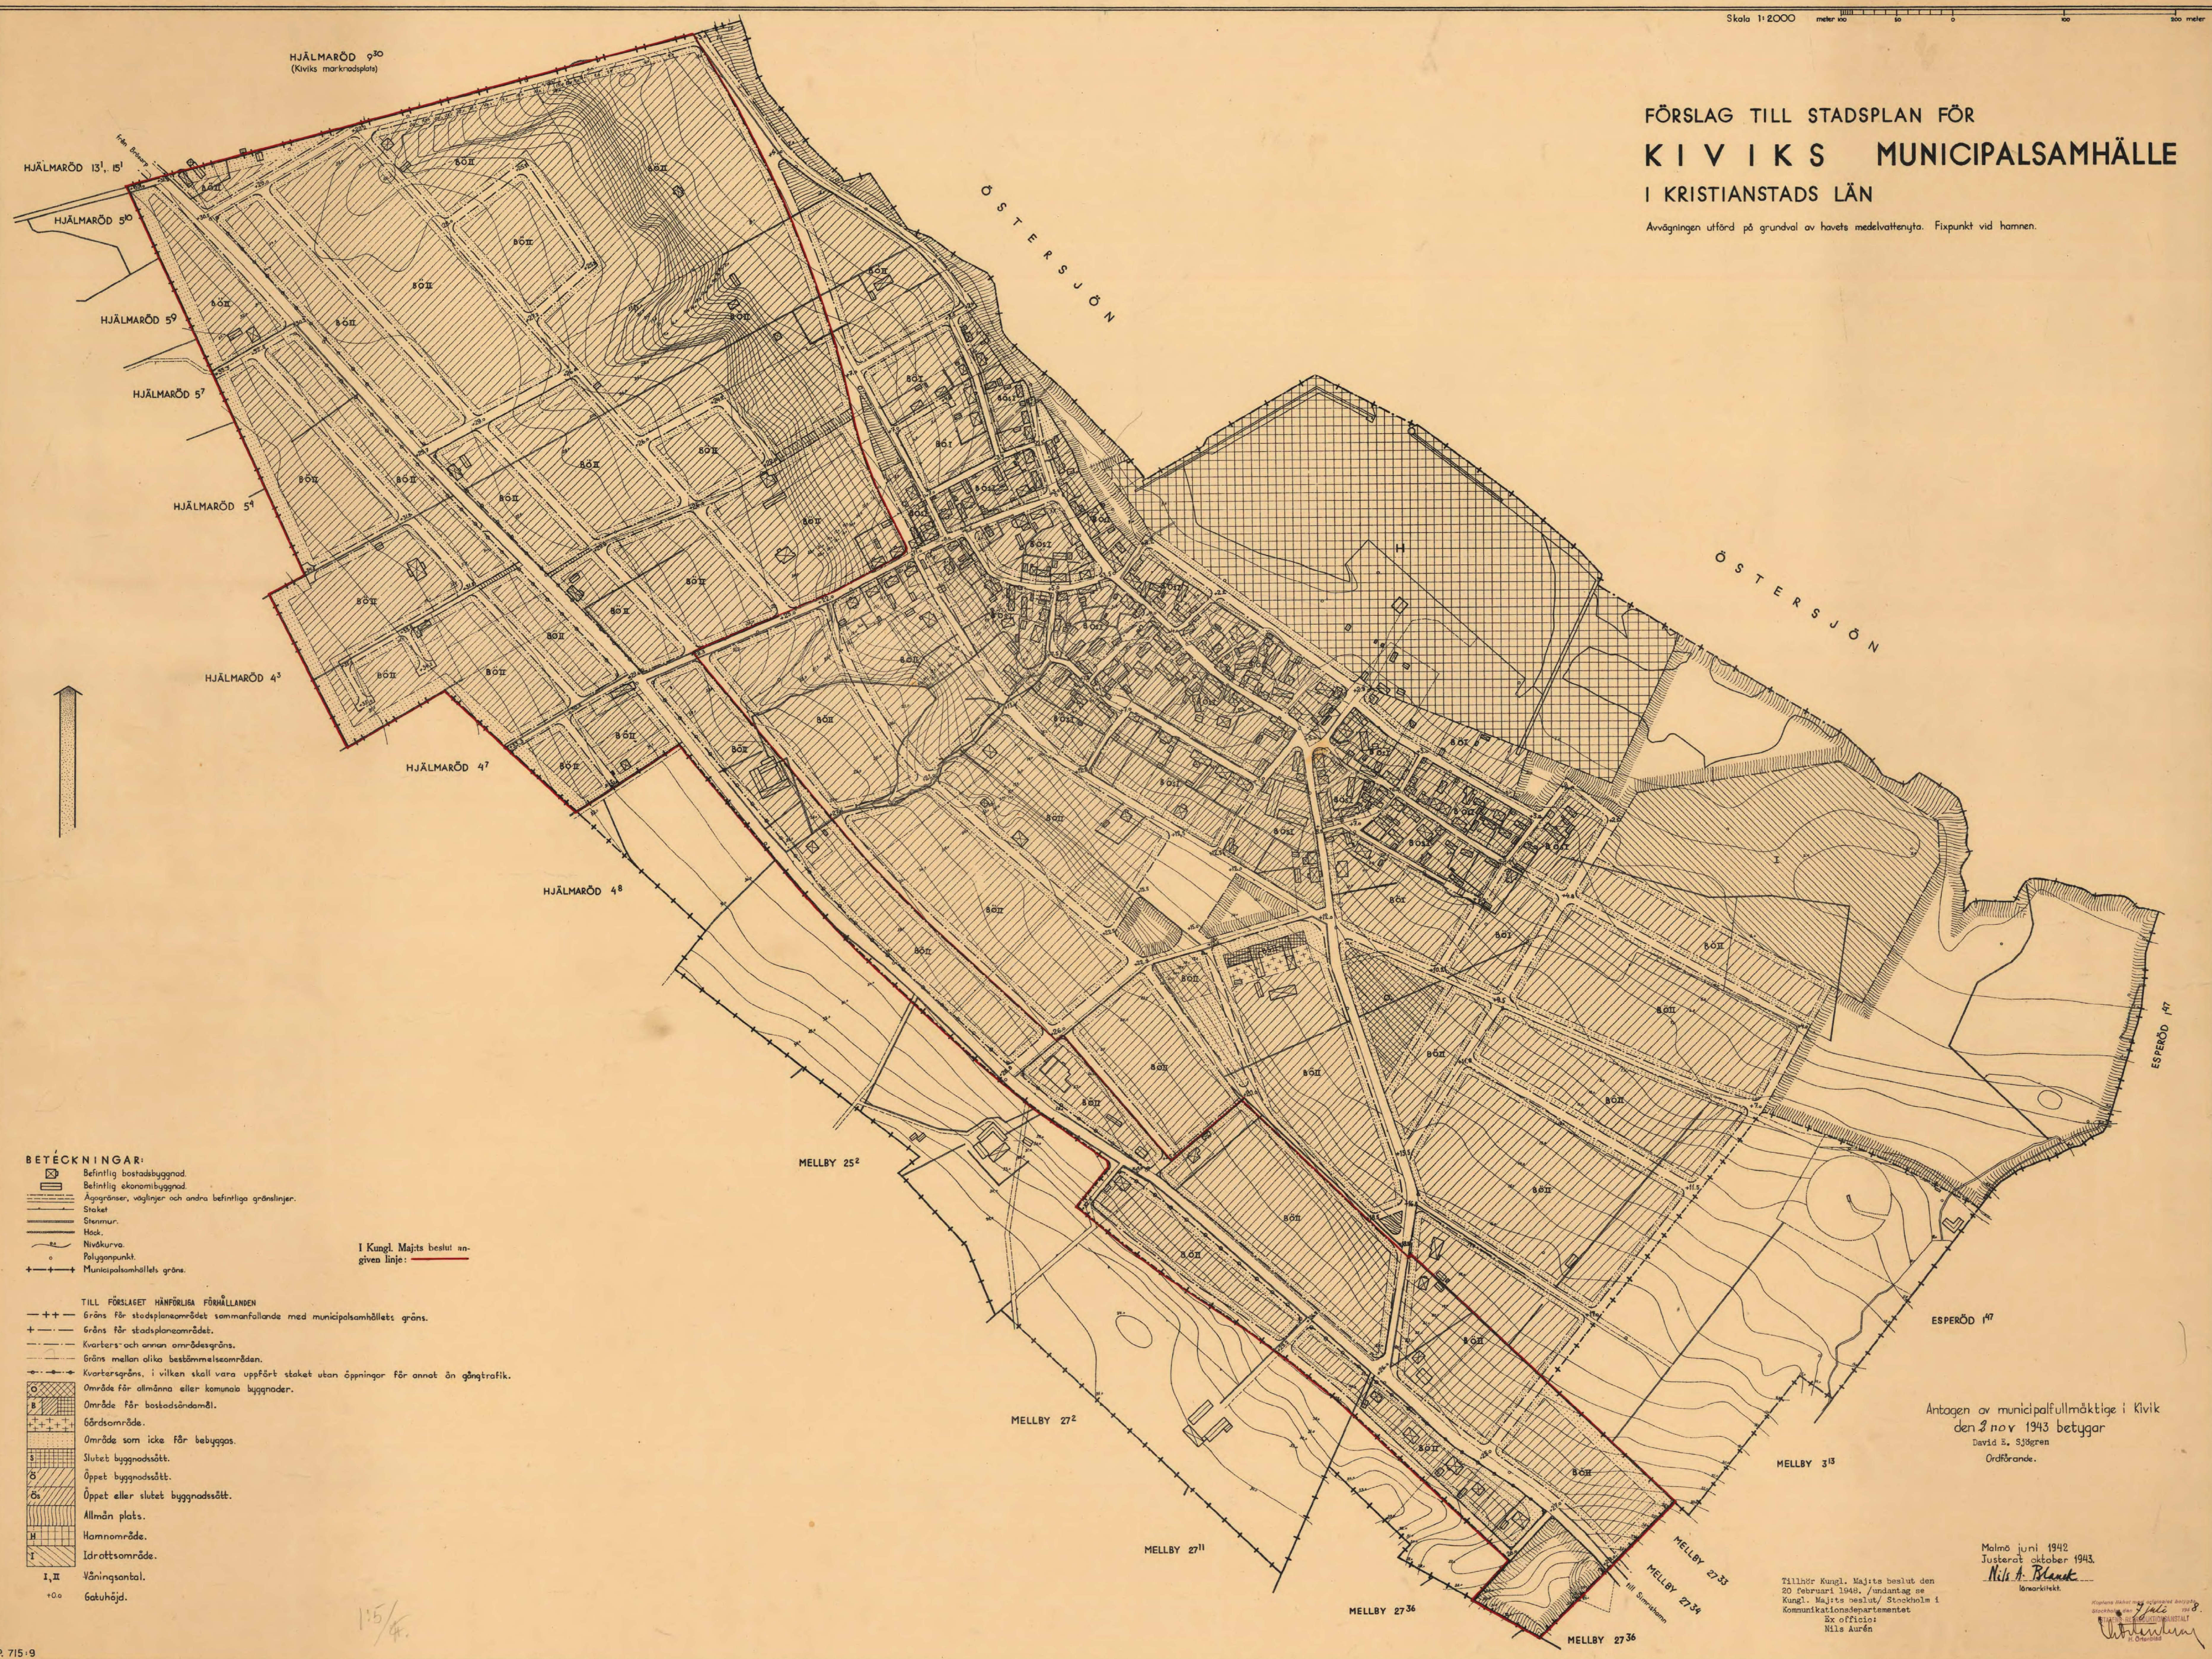

- BETECKNINGAR:**
- Befintlig bostadsbyggnad.
 - Befintlig ekonomibyggnad.
 - Agrarområden, vägar och andra befintliga gränslinjer.
 - Staket.
 - Stenmur.
 - Heck.
 - Nivåkurva.
 - Polygonpunkt.
 - Municipalsamhällets gräns.

I Kungl. Maj:ts beslut angivna linje:

- TILL FÖRSLAGET HÄNFÖRLIGA FÖRMÅLLANEN**
- Gräns för stadplansområdet sammanfallande med municipalsamhällets gräns.
 - Gräns för stadplansområdet.
 - Kvarters- och annan områdesgräns.
 - Gräns mellan olika bestämmelseområden.
 - Kvartersgräns, i vilken skall vara uppfört staket utan öppningar för annat än gångtrafik.
 - Område för allmänna eller kommunala byggnader.
 - Område för bostadsändamål.
 - Gårdsområde.
 - Område som icke får bebyggas.
 - Slutet byggnadsstätt.
 - Öppet byggnadsstätt.
 - Öppet eller slutet byggnadsstätt.
 - Allmän plats.
 - Hamnområde.
 - Idrottsområde.
 - Väningsantal.
 - Gatuhöjd.

Antagen av municipalfullmäktige i Kivik
den 2 nov 1943 betygat
David S. Sjögren
Ordförande.

Malmö juni 1942
Justerat oktober 1943.
Nils A. Bland
Ingenjör.

Tillhör Kungl. Maj:ts beslut den
20 februari 1948. / undantag av
Kungl. Maj:ts beslut/ Stockholm i
Kommunikationsdepartementet
Ex officio:
Nils Aurén

[Signature]
Byråchef