

Karta
öfver lägermetern
Ingelstorp 17⁸

Ingelstorps socker och Kristianstads län;
upprättad vid gränsbestämning år 1948 af

Hans Hedener
Hans Hedener
Lantmätare.


Skala 1:400

Gränsbestämningen avser gränsen 1-8-3-4-1.
Ingelstorp 17⁸ innehåller 580 kvadrater.

Nr 21 1949 den 9 mars
fastställdes ägodelningsdomaren
i Ingelstads och Järrestads dom-
saga den enligt föreyarande karta
verkställda från bestämmelsen
betygar

På ämbetets vägnar:

Olaf Jönsson

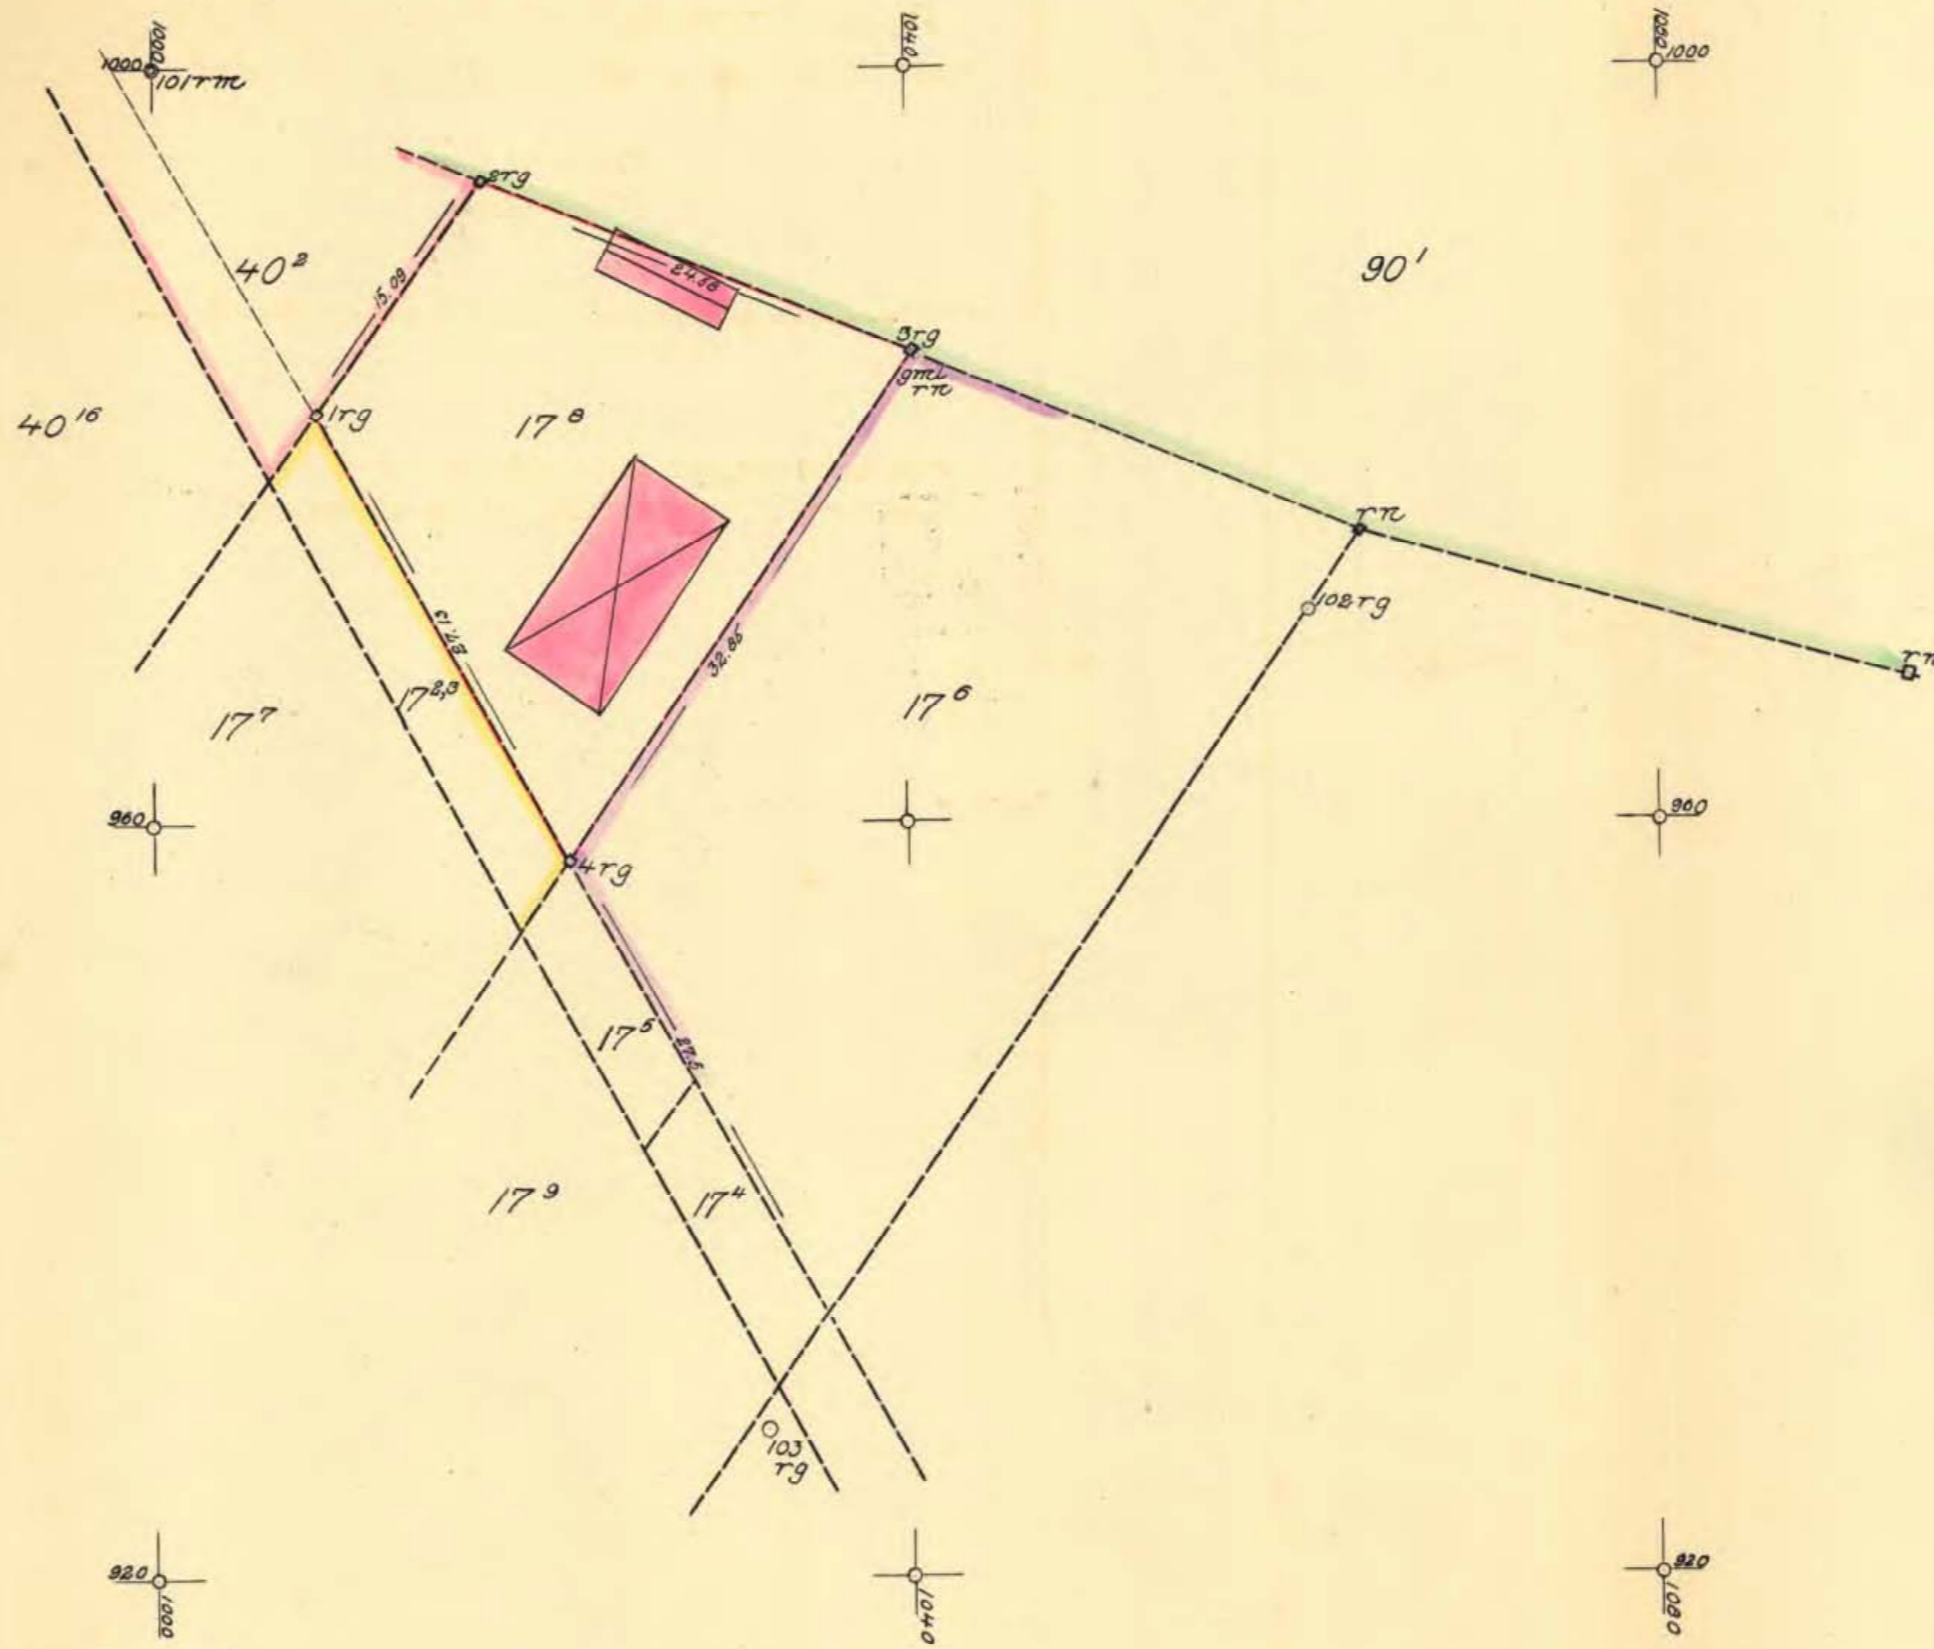

Koordinatförteckning.

Punkt nr.	x	y	Markering
0101	1000	00	1000 00 79
0102	971	30	1061 35 79
0103	927	90	1032 58 79
01	951	75	1005 52 79
02	924	09	1017 40 79
03	934	95	1040 39 79
04	958	00	1021 93 79