
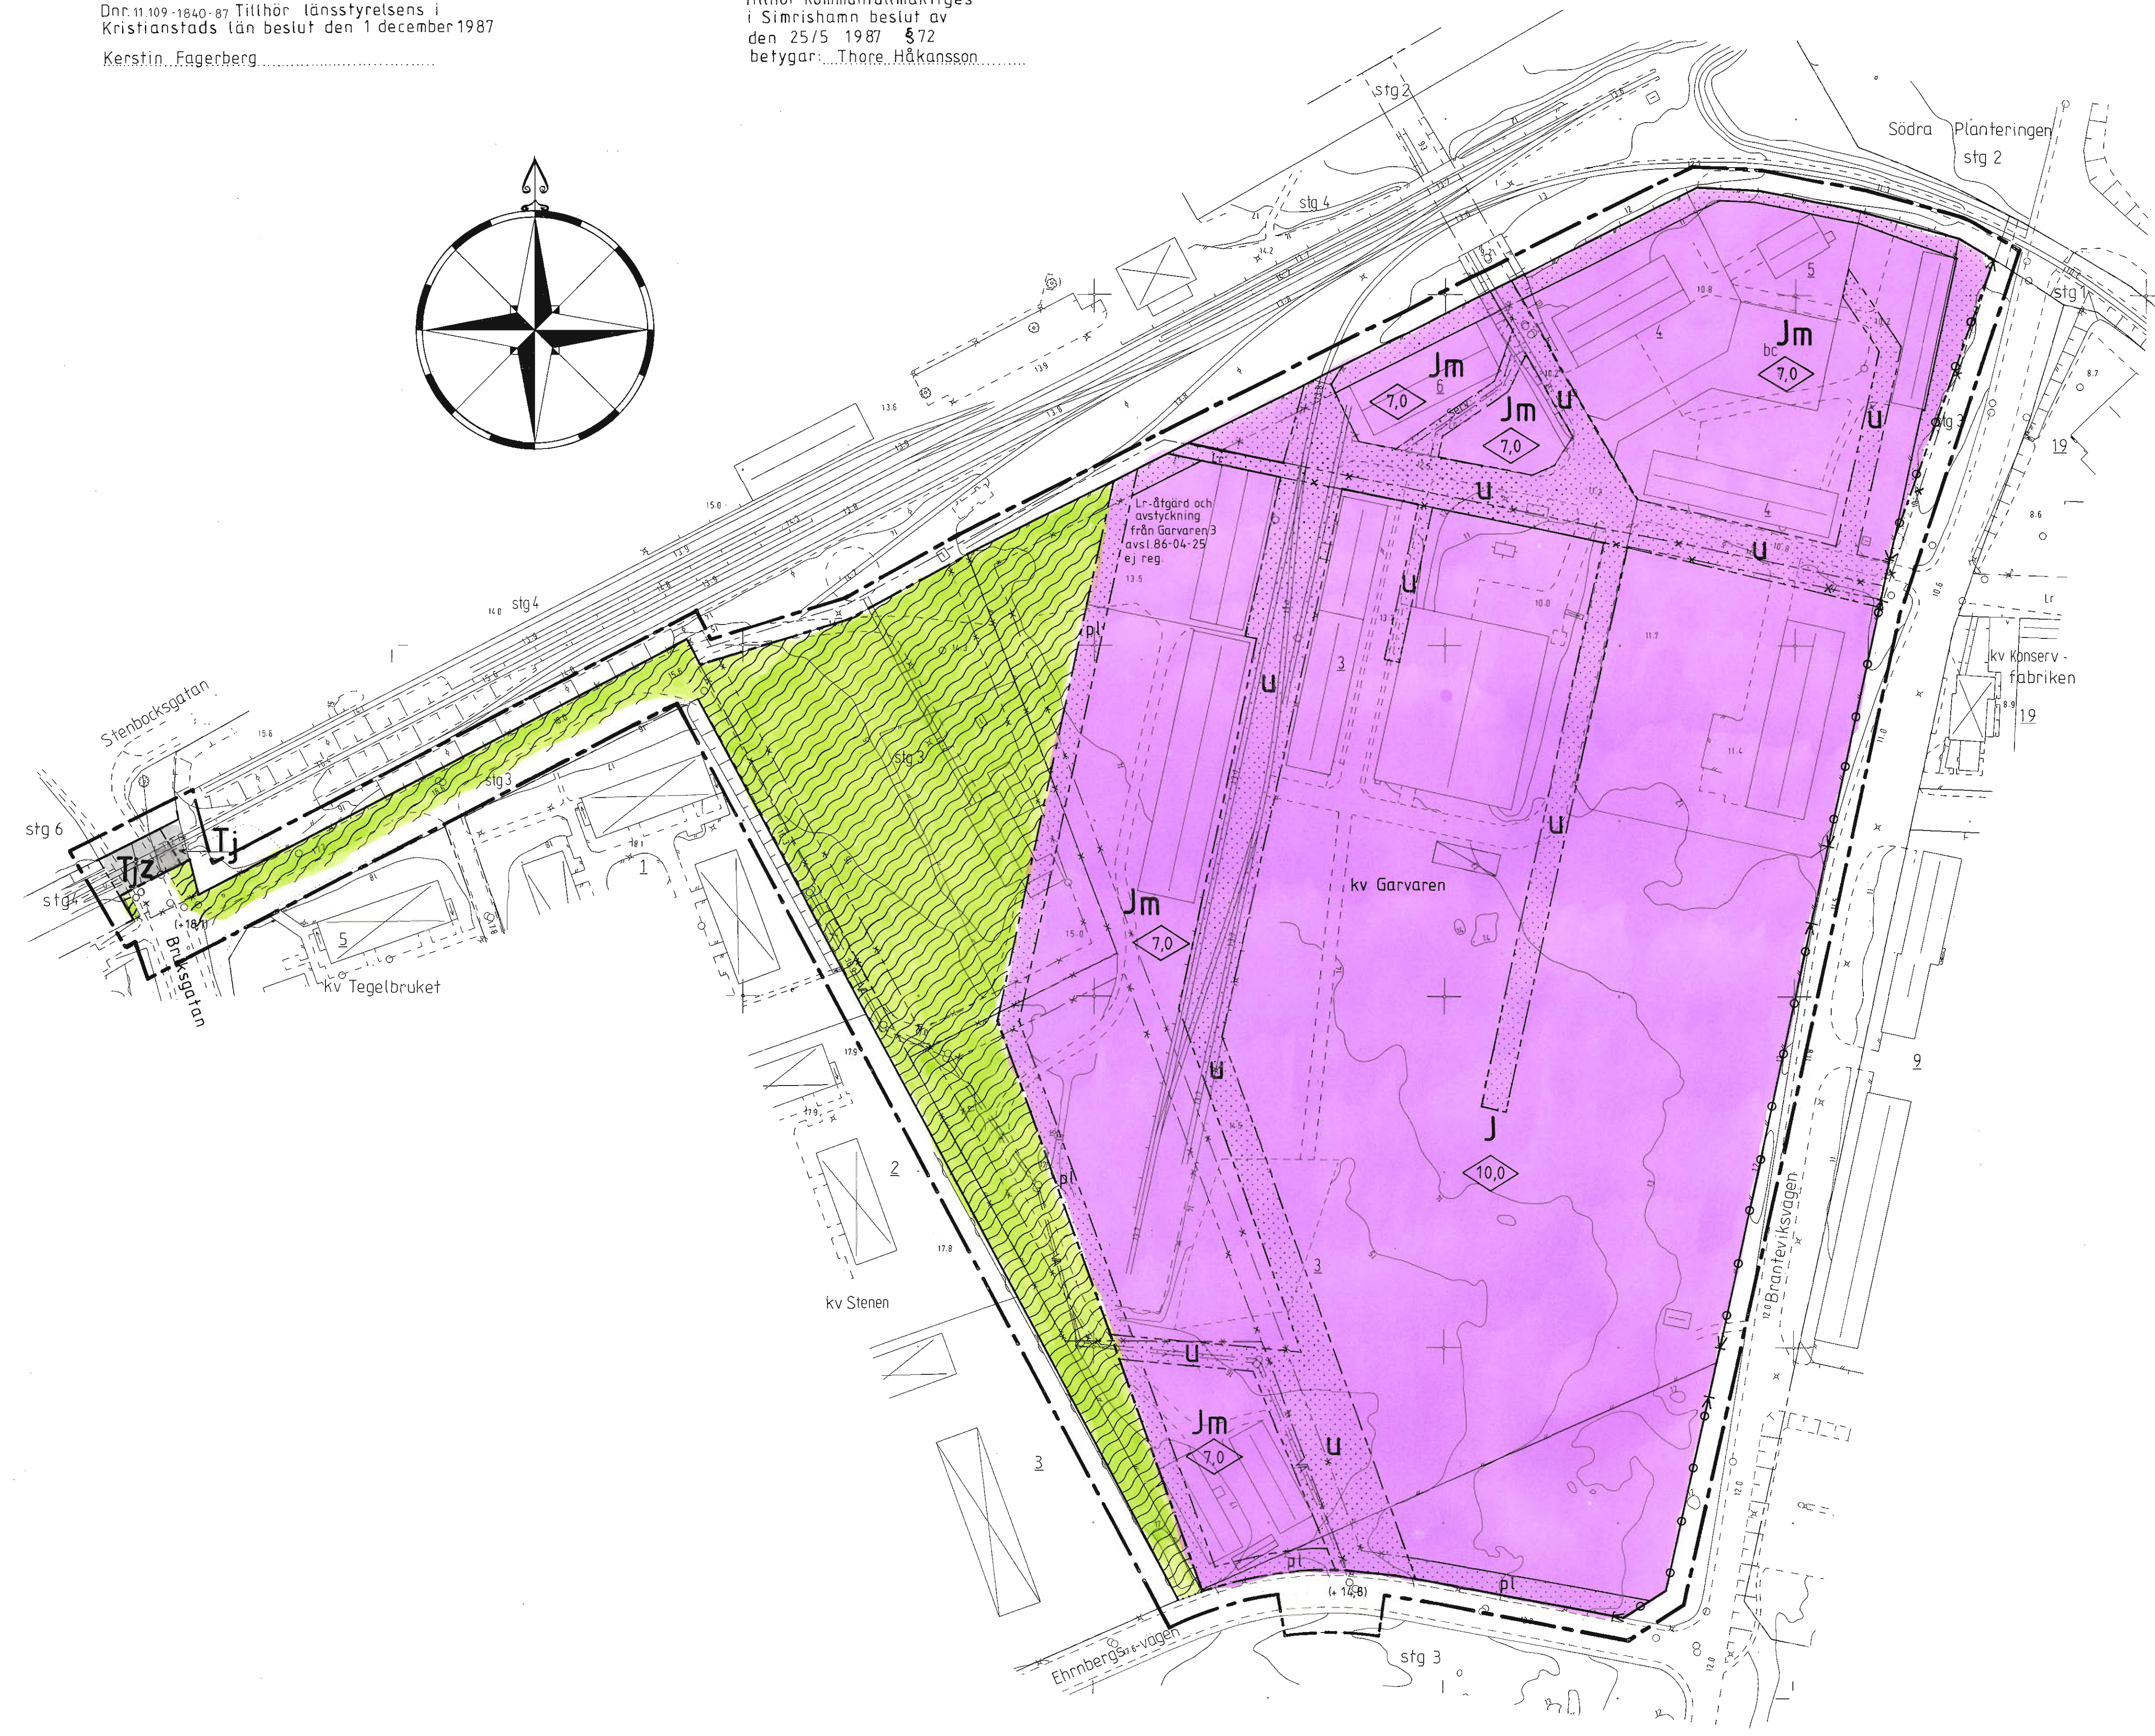


Dnr. 11.109-1840-87 Tillhör länsstyrelsens i
Kristianstads län beslut den 1 december 1987
Kerstin Fagerberg.....

Tillhör kommunfullmäktiges
i Simrishamn beslut av
den 25/5 1987 § 72
betygar: Thore Håkansson.....

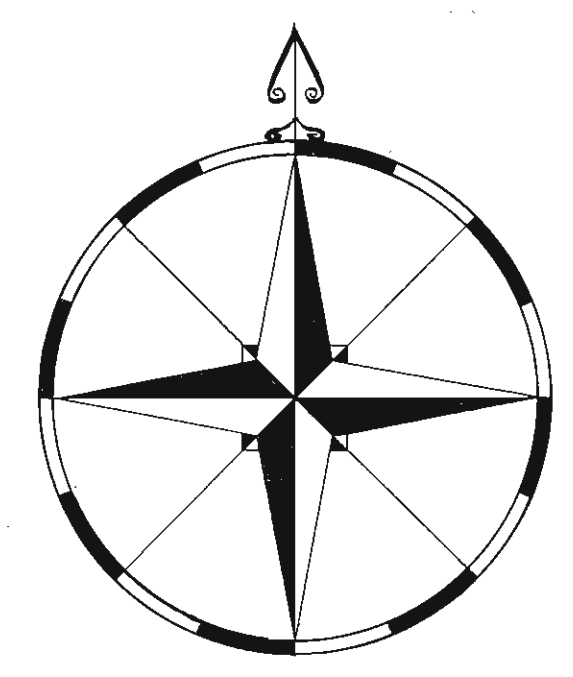

Förslag till ändring av stadsplanen för kv Garvaren mm i Simrishamn

Simrishamns kommun, Kristianstads län
Upprättat 1986-12-22 Reviderat 1987-03-12

Björn Hansson
Biträdande stadsarkitekt


Beteckningar Grundkarta

- | | | | |
|--|---|--|------------------|
| | Fastighetsgräns | | Områdesgräns |
| | Byggnader | | Bestämmelsegräns |
| | Staket | | |
| | Häck | | |
| | Stödmur | | |
| | Slänt | | |
| | Väg | | |
| | Järnvägsspår | | |
| | Vatten och avloppsledning med nedstigningsbrunn | | |
| | Nivåkurvor | | |
| | Avvägd gatuhöjd | | |
| | Registerbeteckning för fastighet | | |
| | Belysningsstolpe | | |
| | Rutnätspunkt | | |

Stadsplane-karta

- A. Gränsbeteckningar
- Stadsplanegräns belägen 6m utanför fastställelseområdet
 - Gällande områdesgräns avsedd att behållas
 - Gällande bestämmelsegräns avsedd att behållas
 - Gällande områdesgräns avsedd att utgå
 - Gällande bestämmelsegräns avsedd att utgå
 - Områdesgräns
 - Bestämmelsegräns
- B. Områdesbeteckningar
- Allmän plats
- Gata eller torg
 - Park eller plantering
- Byggnadskvarter
- J Industri
 - Jm Småindustri
- Specialområden
- Tj Järnväg
- C. Övriga beteckningar avsedda att fastställas
- Mark som inte får bebyggas
 - Skyddsbälte
 - Mark tillgänglig för allmän gatutrafik
 - Ledningsområde
 - Byggnadshöjd
 - Utfartsförbud. Tvärstreck med pil markerar förbudets slut.
 - Gällande gatuhöjd avsedd att utgå
- D. Illustrationer och hänvisningar
- Illustrationslinjer

SKALA 1:1000

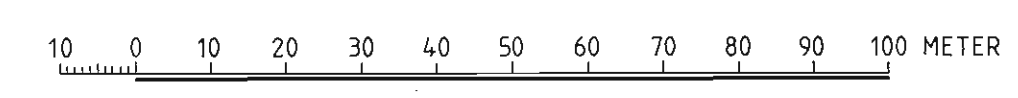

Annika Andersson