


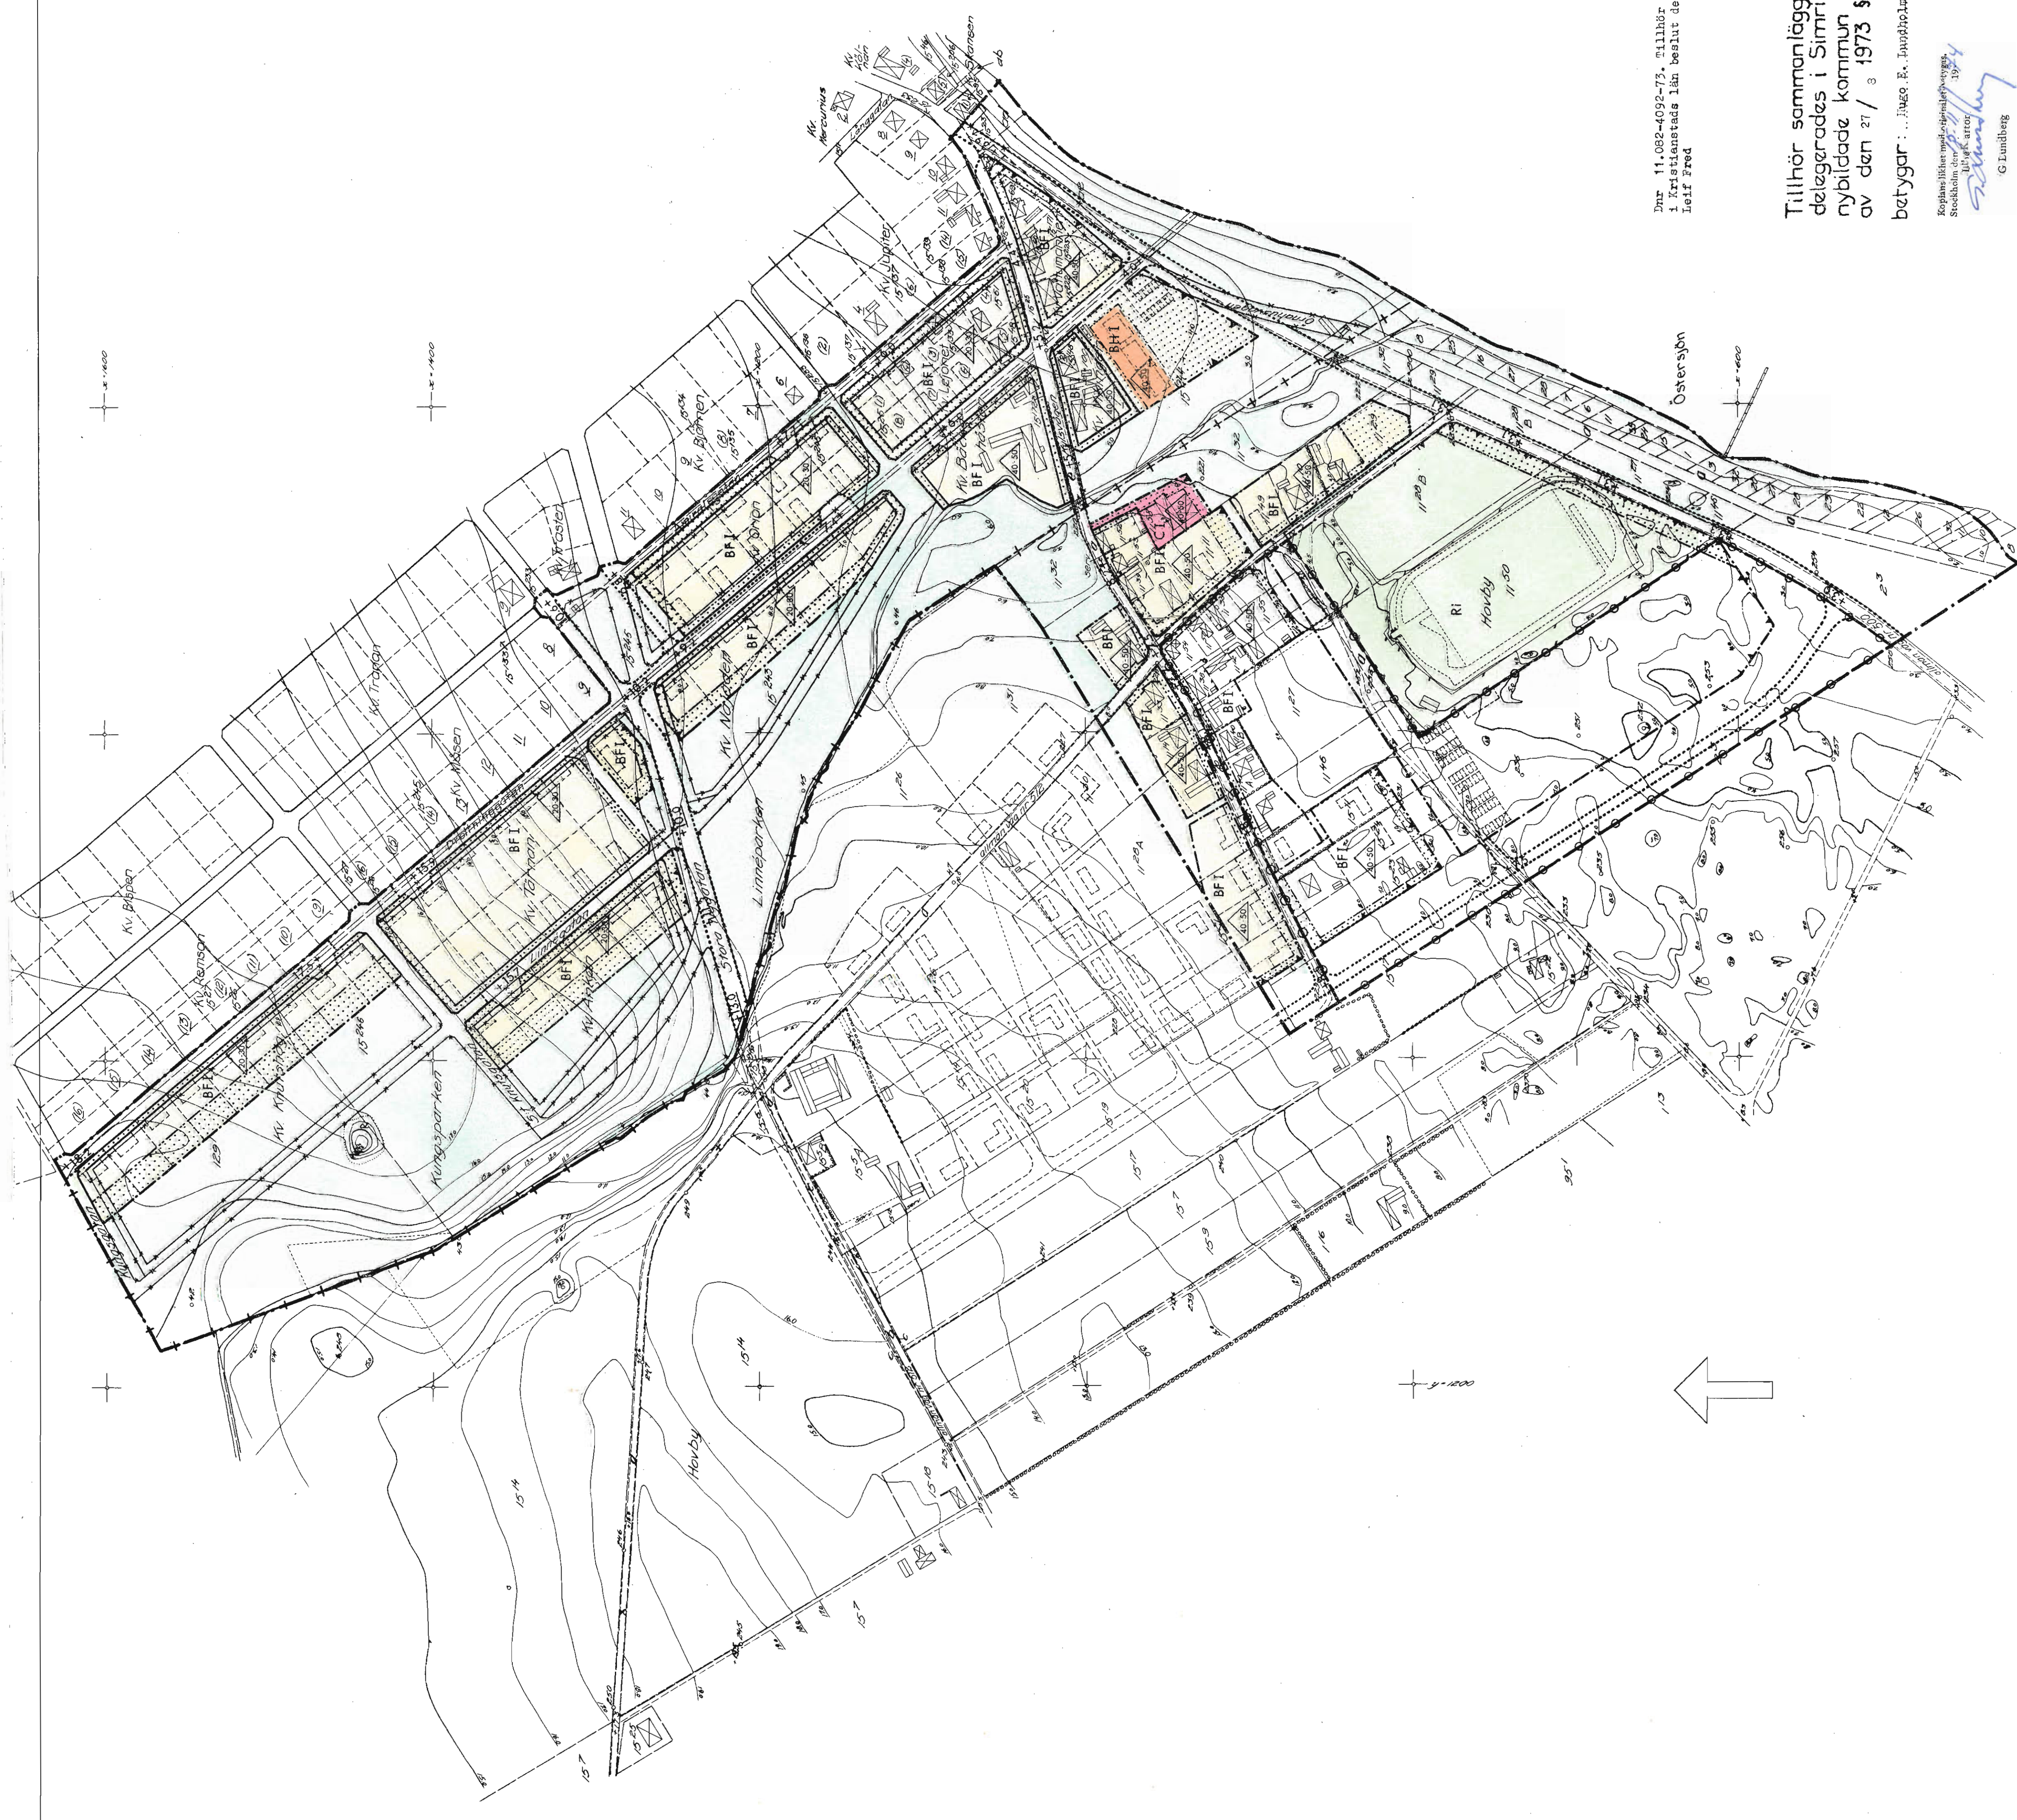

GRUNDKARTAN

- + —+ administrativ gräns
- — fastighetsgränser
- - - - vegetationsgränser
- - - - staket
- - - - plank
- - - - häck
- - - - stenmur
- - - - kustlinje
- - - - bäck
- - - - väg
- - - - kraftledning
- - - - nivåkurva
- ▢ befintliga byggnader
- o 42 polygonpunkt
- + koordinatpunkt
- // 32 fastighetsbeteckning

PLANFÖRSLAGET

GRÄNSBETECKNINGAR

- — — — plangräns
- — — — gällande områdes- och bestämmelsegräns avsedd att bibehållas
- — — — gällande områdes- och bestämmelsegräns avsedd att utgå
- — — — områdesgräns
- — — — områdesgräns med in- och utfartsförbud
- — — — bestämmelsegräns
- — — — gränslinje ej avsedd att fastställas
- — — — illustrationslinje

OMRÅDESBETECKNINGAR

ALLMAN PLATS

- gata
- park, plantering

BYGGNADSMARK

- B område för bostadsändamål
- BH område för bostads- och handelsändamål
- C område för föreningslokaler o.dyl.

SPECIALOMRÅDEN

- Ri område för idrottsändamål

ÖVRIGA BETECKNINGAR

- F mark som inte får bebyggas
- I byggnadsätt
- I våningsantal
- △ taklutning i grader
- +0.0 gällande gatahöjd avsedd att bibehållas
- +0.0 förestegen gatahöjd

— — — — Gräns för område som föreslås undantaget enligt byggnadsnämndens beslut den 18.6.1973 § 239

FÖRSLAG TILL ÄNDRING OCH UTVIDGNING AV
STADSPLAN FÖR DE VÄSTRA DELARNA AV
SKILLINGE SAMHÄLLE
SIMRISHAMNS KOMMUN, KRISTIANSTADS LÄN

UPPRÄTTAT 1 MAJ 1972 REVIDERAD 1 MARS 1973
KJELL AAGE NILSON CLAES B PERSSON ARKITEKONTOR AB, SIMRISHAMN

Kjell Aage Nilsson
KJELL AAGE NILSON CLAES B PERSSON

PÅ GRUNDVAL AV EN AV DISTRIKTSLANTMÄTARE HANS HEDENR AR 1968
UPPRÄTTAD OCH ÅR 1972 KOMPLETTERAD GRUNDKARTA

SKALA 1:2000
0 10 100 200 300 M

Dnr 11.082-4098-73. Tillhör Lärostyrelsens i Kristianstads län beslut den 28 mars 1974.
Leif Fred

Tillhör sammanläggnings-
delegerades i Simrishamns
nybildade kommun beslut
av den 27 / 3 1973 § 45
betygar : Hugo E. Lundholm.....

Hugo E. Lundholm
Hugo E. Lundholm
Stockholm
1974

G Lundberg