

Karta
över
Mellby 27³²
i Södra Mellby socken, Kiviks kommun
av Kristianstads län.

Upprättad vid avstyckning med gränsbestämning år 1955 av <i>Gösta Franzén</i> Distriktslantmätare, Lantmätare.						Dnr 154/55.
Beskrivning						
Reg. nr	Beteckning å kartan, ägoslag, areal i hektar m. m.					
	litt./nr	tomt	äng	odlingsmark	skogs mark	annan avränningsjord
27 ⁴⁶	A	0,0616				0,0616
27 ⁴⁷	B	0,0568				0,0568
						0,1184
	Återstod	till stamfastigheten				
	0,2124					0,2124
						0,2124


Servitut:
Med båda styckningslotterna följer rätt till vattentäkt i den på stamfastigheten befintliga djupborrade brunnen litt. a. Området litt. B äger rätt att för vägändamål begagna den samfälliga vägen, som angränsar i söder. Stamfastigheten förbehålles rätt att för vägändamål begagna områdena litt. b och c på styckningslotten litt. B.

Koordinatförteckning:

Nr	x	y	mark.
1	112,78	66,49	rg
2	120,88	93,17	rg
3	100,00	100,00	rg
4	91,48	73,78	rg
5	71,99	78,30	rg
6	80,99	106,19	rg
7	95,53	150,95	rg
8	136,97	146,20	murhörn

Gränsbestämningen avser sträckan 1-8-7-5-4-1.
150

§ 462. År 1955 den 31 december fastställdes överlantmätaren i Kristianstads län avstyckningen och gränsbestämningen
betygar
Utan avgift.
Yngve Nyllén
Yngve Nyllén

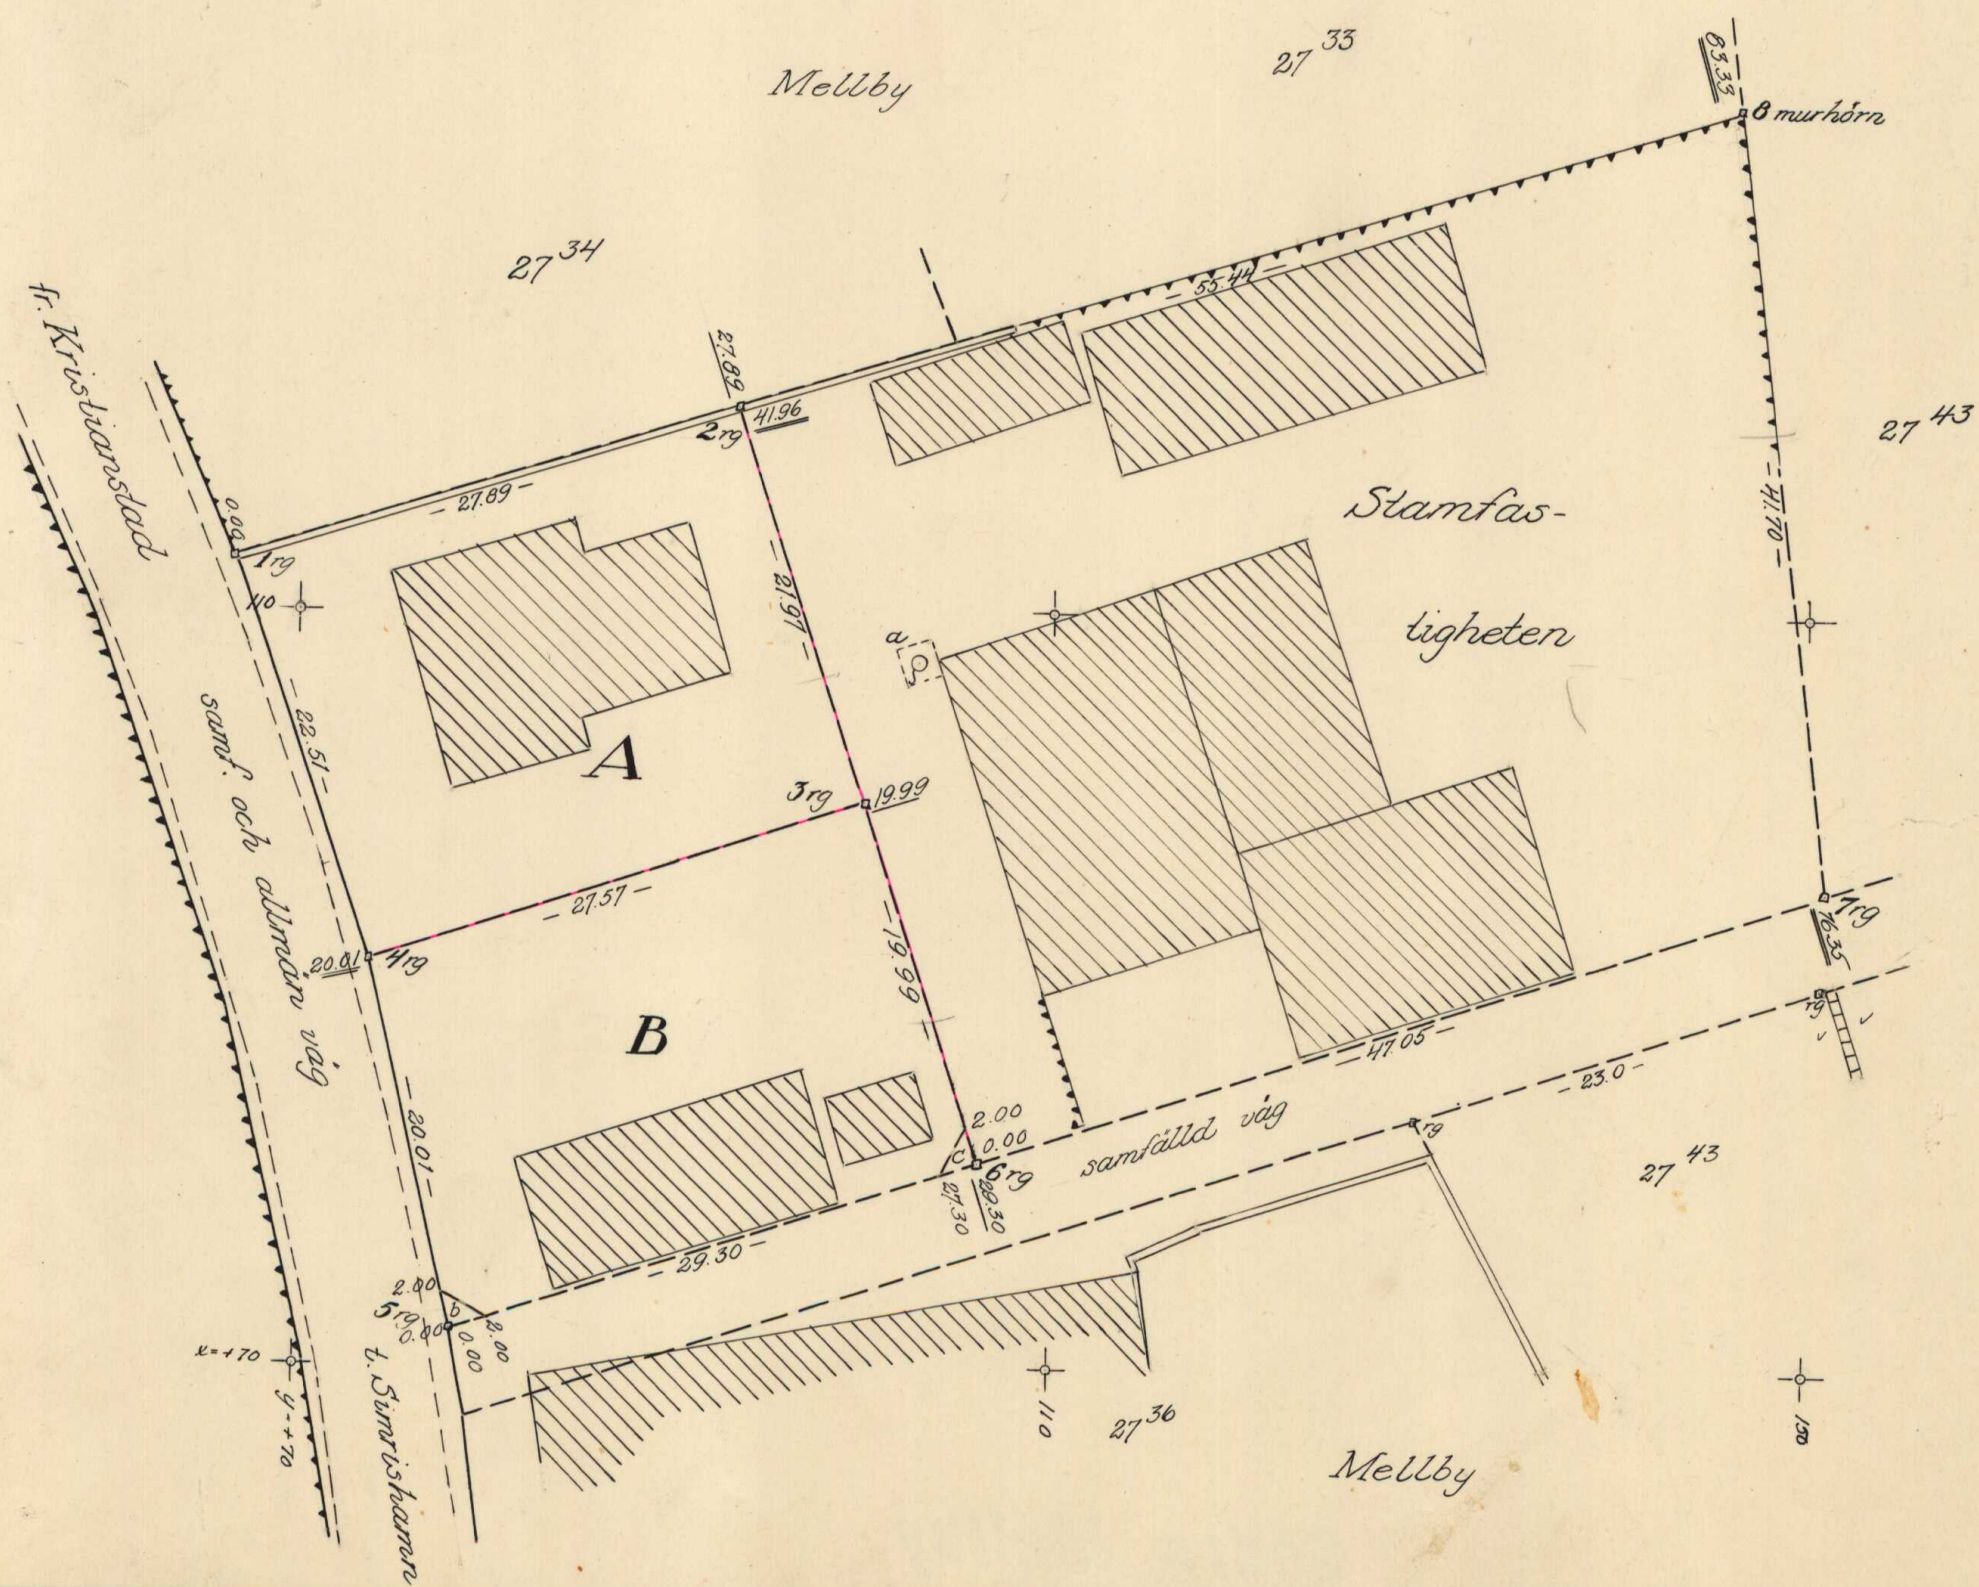



Akt nr:

11 - SME - 369

AU\$11-SME-369

1
III 55-146-55
Ark. d. 2 9 OKT 1955
till Landskansliet
i Kristianstads län

D.-Nr 154/55

Diar. nr. 819/55
LANSARKITEKTKONTORET
KRISTIANSTAD
1 NOV 1955

HANDLINGAR

angående avstyckning från fastigheten

M e l l b y 27:32

med gränsbestämning

i Södra Mellby socken, Kiviks kommun,
Kristianstads län;

upprättade år 1955

av
Gösta Franzén
lantmätare.

Kartan plan ^{1 M}

Akten består av 1 band handlingar
innehållande 21 skrivna sidor jämte

1 kart a

Södra Mellby

369

12 / : 180
125 5
105 5

i Södra Mellby socken, Kiviks kommun av
Kristianstads län, jämte i samband därmed
företagen gränsbestämning.

1 §.

År 1955 den 21 oktober börjades förrättningen efter därom gjord ansökan,
se bilaga A. Närvarande voro, förutom undertecknad lantmätare, följande sak-
ägare:

Ove Tufvesson såsom ägare till Mellby 27³² enligt lagfart den 26 augusti 1942,
nr 330.

Oscar Andersson, enligt protokollsutdrag bil. nr 1 såsom representant för bygg-
nadsnämnden i Kiviks kommun.

2 §.

Jäv anfördes icke. Biträde av gode män ansågs icke erforderligt.

3 §.

Tufvesson begärde, att avstyckningen skulle omfatta
dels ett område litt. A omfattande den på fastigheten bedrivna bosättnings- och
kemikalieaffären jämte ett lämpligt tomtområde, som närmare utpekades på
marken,

dels ock ett område litt. B omfattande den på fastigheten bedrivna speceri- och
charkuteriaffären jämte ett lämpligt tomtområde, vilket likaledes närmare
preciserades på marken.

Med båda styckningslotterna skulle följa rätt till vattentäkt i den på stam-
fastigheten befintliga djupborrade brunnen litt. a. Området litt. B skulle äga
rätt att för vägändamål begagna den samfälliga vägen, som angränsar i söder.
Stamfastigheten skulle förbehållas rätt att för vägändamål begagna områdena
litt. b och c på styckningslotten litt. B. Med de avstyckade områdena skulle

2.
härutöver icke följa rätt till eller delaktighet i styckningsfastighetens ägor, tilllydenheter, rättigheter eller förmåner.

4 §.

Av lantmätaren verkställd utredning och undersökning angående avstyckningen bilades protokollet såsom bilaga B.

Av redogörelsen framgår, att avstyckningen är beroende av länsstyrelsens medgivande. I anledning härav och då gränsbestämning bl.a. mot en för Mellby by samfälld väg syntes erforderlig vid den fortsatta handläggningen av förrättningen, avbröts densamma för handlingarnas insändande till överlantmätaren jämlikt bestämmelserna i 19 kap. 13 § 4 mom. jorddelningslagen.

Förrättningen skulle fortsättas på platsen på dag och tid, som skulle meddelas vederbörande sakägare i laga ordning.

Mellby den 21 oktober 1955.

På distriktslantmätarämbetets vägnar:


Gösta Franzén

Lantmätare.

Protokollet uppsatt den 25 oktober 1955.

5 §.

År 1955 den 29 november. Vid det till denna dag utsatta sammanträdet, vilket avhölls på fastigheten, hade tillstädeskommit:

Ove Tufvesson samt

Gustav Andersson, ägare till Mellby 27³⁴ och 27³⁶ enligt lagfarter, den 18 november 1942, nr 469, och den 17 mars 1954, nr 123.

6 §.

Sammanträdet hade tillkännagivits,
dels genom kungörelse i Södra Mellby församling den 13 november 1955, bil. nr 5,
dels genom kungörelse å kommunens ansågstavla i Södra Mellby socken, bil. nr 2,

3.

dels genom personliga kallelser till direkt berörda sakägare, bil. nr 3,
dels ock genom gemensam kallelse till delägarna i de av förrättningen berörda
samfällda vägarna, vilken kallelse hade hållits tillgänglig hos Ove
Tufvesson, bil. nr 4.

7 §.

Jäv anmäldes ej från den nytillkomne sakägaren.

8 §.

Länsstyrelsen hade genom resolution den 7 november 1955 förklarat dels
föreskriften i gällande utomplansbestämmelser i vad avser minimiareal å tomt-
plats, dels ock rådande avstyckningsförbud icke utgöra hinder mot avstyckning
av de föreslagna områdena, se bilaga C.

9 §.

Med stöd av redogörelsen i bilaga B samt länsstyrelsens ovannämnda dispens
avgav lantmätaren härefter följande

u t l å t a n d e :

Då den föreslagna ändringen i fastighetsindelningen överensstämmer med
de villkor, som äro stadgade i 19 kap. jorddelningslagen, och då i övrigt icke
finnes något hinder mot avstyckningen, prövar lantmätaren skäligen meddela till-
stånd till densamma.

10 §.

Utlåtandet skulle icke underställas ägodelningsrättens prövning.

11 §.

Frågan om fastighetens gränser upptogs till behandling.

I norr angänsar Mellby 27³⁴ och 27³³. Gränsen har tillkommit vid ägostyck-
ning, fastställd den 30 januari 1914 och är i laga ordning bestämd. Gränsmärken
saknas, men hävden överensstämmer utan motsägelser med ägostyckningskartan.

I öster angränsar Mellby 27:43, tillkommen genom sammanläggning av den

4.
avsöndrade lägenheten Mellby 27¹⁵ samt ett område av Mellby 27³⁶. Gränsen, som tillkommit vid avsöndringen, synes icke vara i laga ordning bestämd, men hävdas i överensstämmelse med en år 1906 den 4 oktober fastställd ägostyckning å Mellby 27⁵, vid vilken ifrågavarande lägenhet redovisas. Hävden utgöres av en stödmur samt resterna av en stenvägg.

I söder angränsar en för Mellby by samfälld väg om 6 alnars bredd undantagen vid enskifte, fastställt den 19 december 1811, och därigenom i laga ordning bestämd. Vägen redovisas i sitt nuvarande läge första gången vid ovannämnda 1906 års ägostyckning. Tidigare synes den ha varit belägen längre söderut. Vid avstyckning av ett område av Mellby 27³⁶ för sammanläggning med Mellby 27¹⁵ har vägens nuvarande sträckning till en del fastslagits.

I väster angränsar allmänna vägen från Kristianstad till Simrishamn. Den torde inom Mellby bys skifteslag vara samfälld för byn till befintlig bredd.

Samtliga gränser utstakades i överensstämmelse med hävden och normerande kartors visning, varefter de närvarande sakägarna ingingo förening om deras rätta sträckning, vilken förening lades till protokollet såsom bilaga D.

Beträffande gränsen mot Mellby 27³³ och 27⁴³ samt beträffande frånvarande delägare i de samfälliga vägarna skulle föreningen gälla som förrättningsmannens beslut.

12 §.

Karta över fastigheten förelåg upprättad i skalan 1:400.

Av på densamma tecknad beskrivning framgick,

att det avstyckade området litt. A innehåller 0.0616 hektar, BNr 27⁴⁶

att det avstyckade området litt. B innehåller 0.0568 hektar samt BNr 27⁴⁷

att stamfastigheten efter avstyckningen och gränsbestämningen innehåller 0.2124 hektar.

13 §.

Till att mottaga avskrift av förrättningshandlingarna och kopia av kartan utsågs Ove Tufvesson, Kivik.

Samtliga förrättningskostnader, vilka enligt medgivande finge uttagas mot postförskott, skulle enligt frivilligt åtagande gäldas av Tufvesson.

14 §.

Förrättningen förklarades avslutad med besked, att avskrift av förrättningshandlingarna, vari ingår karta upptagande fastighetens gränser, skulle utgivas inom femton dagar, fullständig kopia av kartan däremot först sedan förrättningen blivit fastställd och att den, som vore missnöjd med vid förrättningen meddelat beslut eller vidtagen åtgärd, ägde anföra klander däremot hos ägodelningsrätten i Gärds och Albo domsaga genom till nämnda myndighet ställda besvär, som inom trettio dagar från denna dag skulle ingivas till ägodelningsdomaren.

Det meddelades, att besvär, som sändas per post, skulle avsändas så tidigt att de kommo ägodelningsdomaren tillhanda inom ovan angivna tid.

Mellby den 29 november 1955.

På distriktslantmätarämbetets vägnar:


Gösta Franzén

Lantmätare.

Protokollet uppsatt den 1 december 1955.

§ 462. År 1955 den 31 december fast-
ställde överlantmätaren i Kristianstads län
avstyckningen och gräns-
bestämningarna

betygar
Utan avgift.


Yngve Nyllén

Bil. A

D: nr 154/55


Inkom den 18/10-55 / d. 11.

Till Herr Distriktslantmätaren i Simrishamns distrikt

Härmed anhålles om avstyckning från fastigheten Mellby 27³²

uti S. Mellby socken.

Skogsdala, Kivik den 16/10 1955

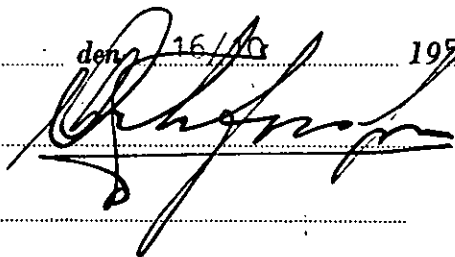

Här nedan antecknas:


Ungefärlig areal: 3.200 kvm.

Säljare: Ove Tufvesson

Köpare:

Övriga sakägare:

Uppdrages åt lantmätare
Gösta Franzén

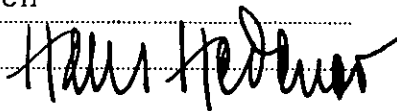

Bilaga B.R e d o g ö r e l s e

för verkställd utredning rörande ifrågasatt avstyckning från Mellby 27:32 i Södra Mellby socken, Kiviks kommun av Kristianstads län.

Mellby 27:32 om 1/1280 mtl. har utbrutits vid ägostyckning, fastställd den 30 januari 1914, med en areal enligt jordregistret av 0,3260 hektar, och utgjorde då en bostadsfastighet. Från fastigheten har tidigare ej avskilts någon mark.

Mellby 27:32 är belägen utmed allmänna vägen Kristianstad-Simrishamn omedelbart utanför Kiviks municipalsamhälle. För denna del av Södra Mellby socken har länsstyrelsen den 19 september 1942 fastställt utomplansbestämmelser och byggnadsordning. Däri föreskrives följande:

"Tomtplats som avses för bebyggande med boningshus /bostad, sommarstuga eller dylikt/ må i allmänhet icke givas mindre areal än 2500 kvadratmeter, vilken areal i särskilda fall då förhållandena så medgiva, kan få göras mindre, dock minst 1500 kvadratmeter."

Fastigheten är försedd med följande byggnader:

1. Affärsbyggnad, vari drives handelsrörelse med bösättningsartiklar och lättare järnvaror jämte kemikalier. I anslutning härtill finnes en bostadslägenhet, som dock utnyttjas till kontor och lager.
2. Affärsbyggnad, vari drives speceri- och charkuteri-affär försedd med kylanläggning. I anslutning härtill finnes en bostadslägenhet samt

- 8.
3. en tvättstuga.
 4. Lager- och verkstadsbyggnad innehållande
 - a. Bil- och traktorverkstad jämte
 - b. verkstadslager
 - c. Verkstad, lokalföreningslager samt lager för tyngre järnvaror.
 - d. Djupborrad brunn, som försör samtliga byggnader med vatten.
 5. Garagebyggnad.
 6. Magasin.

/Se även den till redogörelsen hörande kartan/.

Samtliga byggnader äro - 1, 2 och 3 i förhållande till sin ålder - i gott stånd.

Fastigheten äges nu av Ove Tufvesson, som arrenderar ut speceri- och charkuteriaffären till en affärsman samt lagerutrymmen till Skånska lantmännens lokalförening, men driver verkstaden jämte järn- och bosättningsaffären i egen regi. I samband med utvidgning av OT-verken i Vitaby skall nämnda Tufvesson upphöra med rörelsen i Kivik. Fråga har då uppstått om fastighetens försäljning. Därvid har lokalföreningen önskat förvärva verkstaden, lagerutrymmen samt den tyngre järnvaruförsäljningen men däremot icke de båda andra rörelserna. Köpare finnes vidare separat till både speceri- och charkuteriaffären samt bosättningsaffären. Någon spekulant till fastigheten i sin helhet finnes icke.

De tre huvudrörelser, som bedrivs på fastigheten, äro väsensskilda och ha intet naturligt samband med varandra utöver det faktum, att de gemensamt tjäna på en central placering. Förslag har nu framställts att dela upp Mellby 27:32 i tre fas-

tigheter avsedda dels för handelsändamål i kombination med bostad samt dels för handelsändamål i samband med verkstädsrörelse. Storleken av fastigheten är emellertid sådan, att detta icke torde kunna genomföras utan ingående prövning. Genom den föreslagna uppdelningen komma de två avstyckningslotterna omfattande affärerna och bostäderna /litt. A och B/ att innehålla respektive 616 och 568 kvadratmeter, medan stamfastigheten - efter verkställd gränsbestämning - torde komma att innehålla 2124 kvadratmeter. Förslaget illustreras av kartbilagan.

För närvarande användes gårdsutrymmet mellan byggnaderna såsom gemensam uppställnings- och parkeringsplats för de olika rörelserna. Denna ordning kan med hänsyn till en framtida ombyggnad icke lämpligen bibehållas genom servitut. Styckningslotterna litt. A och B angränsa den allmänna vägen och lär icke få några utfartsproblem. Stamfastigheten angränsar en för Mellby by samfälld väg om 8 alnars bredd, varför den äger del för sitt mantal. Därjämte har det ansetts lämpligt att genom servitut på styckningslotten litt. B tillförsäkra stamfastigheten den ändamålsenliga avfasning vid vägkorsningarna, som motsvaras av förhållandena på marken. Inkörseln till verkstaden sker helt från den samfällda vägen och till lokalföreningens lager med 50% på samma samfällda väg. De återstående 50%, som nu går över gårdsplanen, synes utan olägenhet kunna dirigeras runt byggnaderna och ut på den samfällda vägen öster om desamma. Vägen utnyttjas nästan endast för Mellby 27:32. Någon olägenhet ur allmän trafiksynpunkt synes icke uppkomma genom de trafikomläggningar inom fastigheten, som kan bli följden av den föreslagna fastighetsbildningen. Sträckningen av den allmänna vägen är därjämte sådan, att den ökade trafikintensiteten inom snar framtid synes

komma att framtvinga en omläggning av allmänna vägen förbi Kivik, varvid den nuvarande allmänna vägen får karaktär av lokalgata.

Avsikten är att genom servitut tillförsäkra styckningslotterna litt. A och B rätt till vattentäkt i stamfastighetens djupborrade brunn. Avloppsfrågan är löst för hela fastigheten.

Fastigheten är belägen inom område, där utvecklingen efter hand lär framtvinga en planlösning. Den nu föreslagna uppdelningen av Mellby 27:32 synes emellertid icke menligt inverka på ett planområdes ändamålsenliga bebyggande. Däremot kunna svårigheter uppstå vid nybebyggelse inom de föreslagna fastigheterna. En stads- eller byggnadsplan kommer därvidlag att medföra utvidgningssmöjligheter mot norr och de där belägna fastigheterna, som äro obebyggda.

Enligt förrättningsmannens uppfattning ge förhållande rätt till det antagande, att genom den föreslagna fastighetsbildningen skapas tre fastigheter, vilka var för sig äro varaktigt lämpade för ovan angivna ändamål. Med hänsyn emellertid till innehållet i gällande utomplansbestämmelser samt lydelsen av 19 kap. 13 § -2 mom. jorddelningslagen lærer de föreslagna avstyckningarna vara beroende av länsstyrelsens medgivande. I anledning härav synes det lämpligt, att jämlikt samma lagrums 4 mom. tills vidare avbryta förrättningen för handlingarnas insändande till överlantmätaren.

Vid förrättningen har byggnadsnämnden representerats av byggnadsinspektören Oscar Andersson i Vitaby, vilken uttalat sig för den föreslagna avstyckningen.

Mellby den 21 oktober 1955.



Gösta Franzen



Skala 1:400.

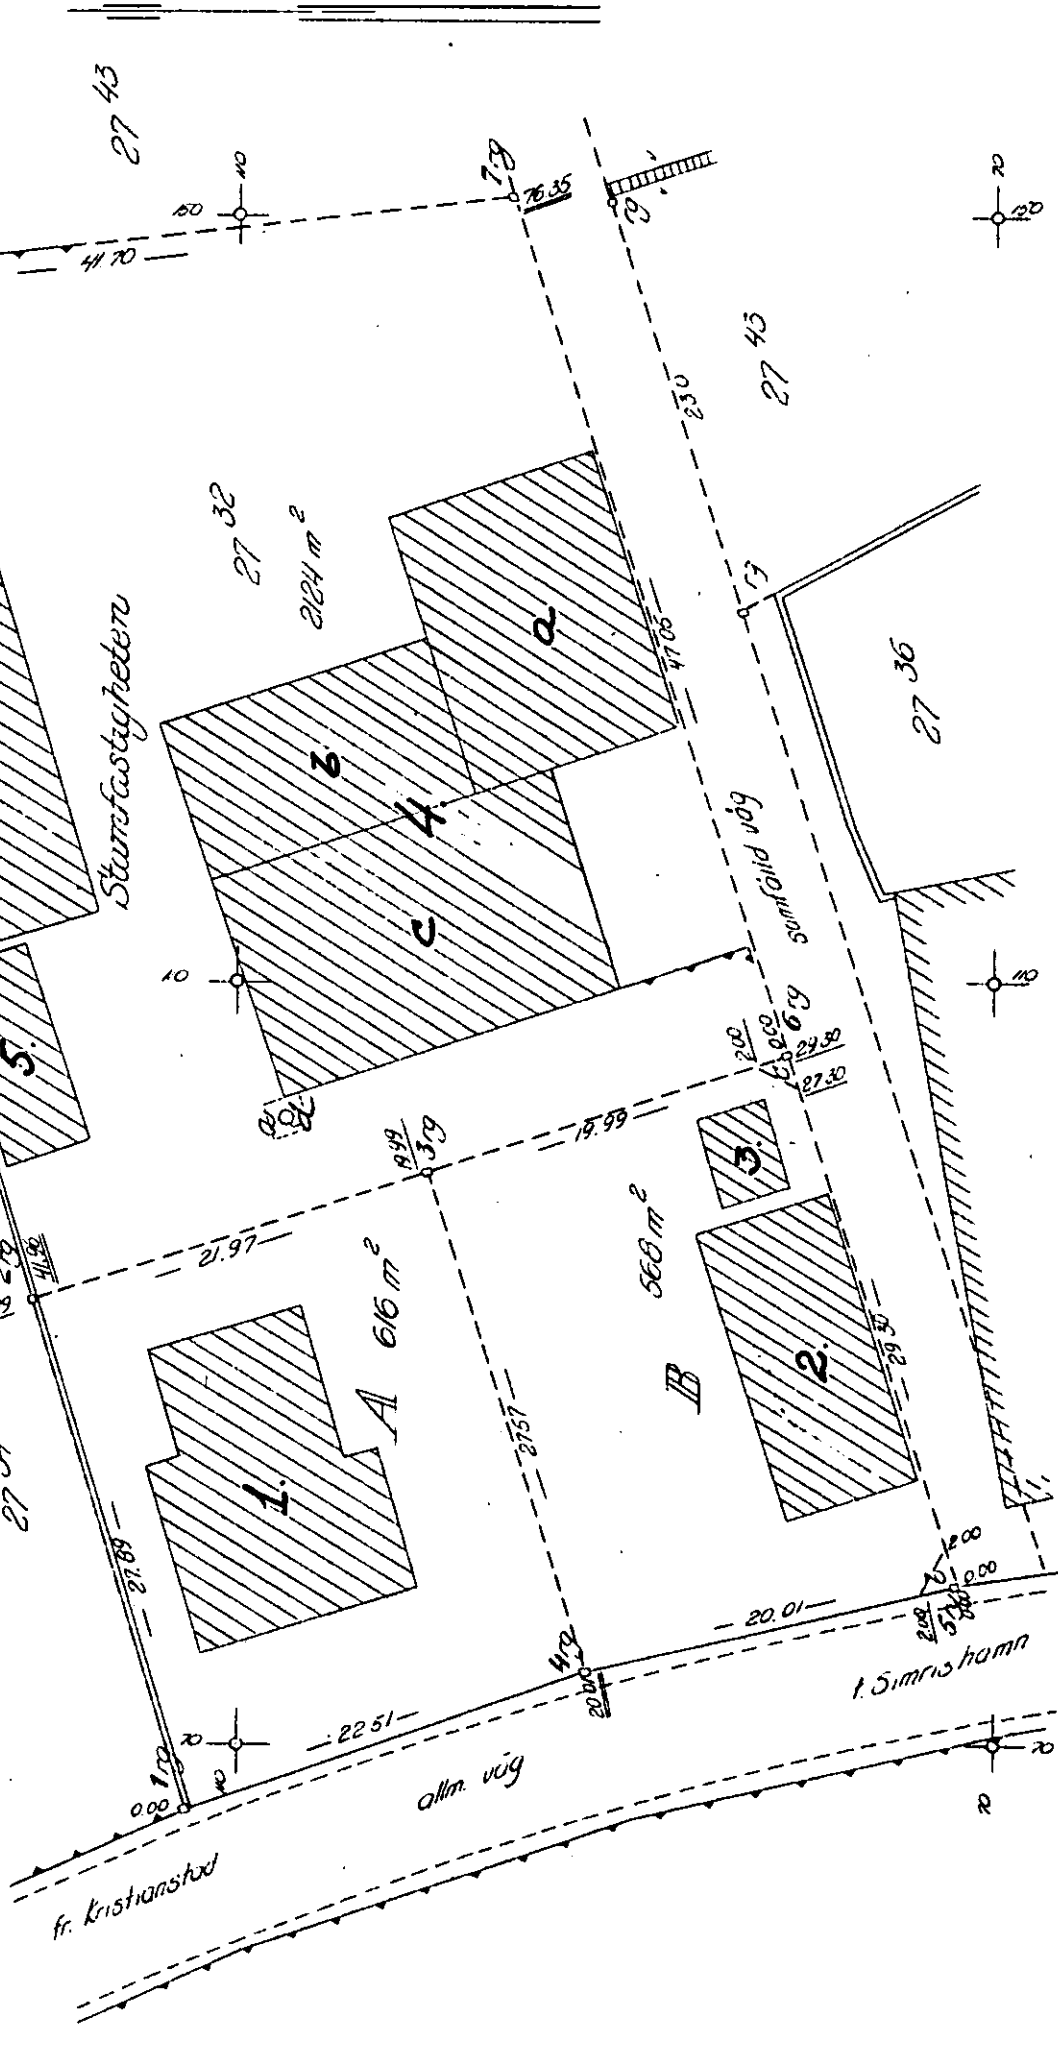

LÄNSSTYRELSEN

I

KRISTIANSTADS LÄN


LANDSKANSLIET


Resolution.

Återställles till distriktslantmätaren i Simrishamns distrikt med tillkännagivande, att länsstyrelsen prövar skäligen förklara dels föreskriften i gällande utomplansbestämmelser i vad avser minimiareal å tomtplats, dels ock rådande avstyckningsförbud icke utgöra hinder mot avstyckning av ifrågavarande områden från fastigheten Mellby 27³² i Södra Mellby socken, Kiviks kommun.

Kristianstad i landskansliet den 7 november 1955.

På länsstyrelsens vägnar:

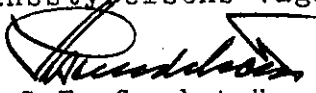
S.E. Sundström

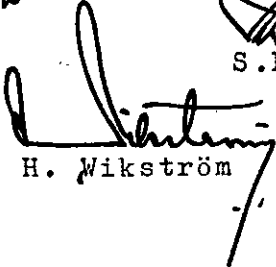
H. Wikström

IIIG5 146 55

Nr 3139. ✓

F ö r e n i n g.

Vid lantmäterisammanträde denna dag för avstyckning från Mellby 27³² i Södra Mellby socken, Kiviks kommun av Kristianstads län ha undertecknade beträffande fastighetens gränser överenskommit om och beslutat, att dessa skola ha den sträckning, som på marken utstakats och markerats, samt på förrätningskartan upptagits med punktnumren 1 - 8 - 7 - 5 - 4 - 1.

Mellby den 29 november 1955.

.....
Mellby 27³²

.....
Mellby 27³⁴ och 27³⁶

Bestyrkes:

.....
Gösta Franzen

Avskrift.

Utdrag ur protokoll, fört vid
sammanträde med byggnadsnämnden i
Kiviks kommun fredagen den 5 mars
1954 klockan 19.00 i Medborgarhuset,
Vitaby.

+++++

§ 20

Ang. utseende av ombud vid avstyckningsförrättningar.

Byggnadsnämnden beslöt enhälligt utse byggnadsinspektören
Oscar Andersson, Vitaby, att såsom byggnadsnämndens representant
närvara vid avstyckningsförrättningar och liknande ärenden.

+++++

I transumerade delar rätt utdraget betyga:

Allan Persson

Gunhild Gustavsson

Rätt avskrivet betygar:

Gösta Traupitz

Kungörelse.

Lantmäterisammanträde hålles tisdagen den 29 november 1955, kl. 09.00 på kontoret i Järn och Bo i Kivik, angående avstyckning från Mellby 27³² och i samband därmed gränsbestämning mot Mellby 27³³, 27³⁴ och 27⁴³ jämte två för Mellby by samfälliga vägar.

Sakägare anmanas att vid sammanträdet förete tillgängliga åtkomst - handlingar, handlingar om servitut, kartor och lantmäterihandlingar angående jord som beröres av förrättningen.

Samfällid kallelse har tillställts Ove Tufvesson och kommer att hållas tillgänglig för delägarna i samfälligheten.

Kristianstad den 8 november 1955.

På tjänstens vägnar:

Gösta Franzen
.....
lantmätare.

Att en med denna lika lydande kungörelse anslagits i S. Mellby socken den 10 november 1955, bekräftar

Vitaby den 10/11 1955
[Signature]

Till Poliskonstapeln i S. Mellby socken, Vitaby.


Anhållas att bilagda kungörelse anslås i S. Mellby socken den 10/11

d.å. och att denna kopia med bevis därom återsändes under adress:

Villands distriktslantmätarekontor, V. Storgatan 24-26, Kristianstad.


Som ovan.

Gösta Franzen
.....
lantmätare.

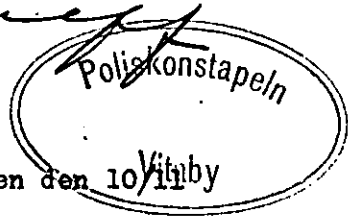

Distriktslantmätaren i Villands distrikt har denna
dag inlämnat nedanstående försändelser för postbehandling:

Antal	A d r e s s a t e n s	
	n a m n	bostad och postadress
1	Pastorsämbetet i S. Mellby	Simrishamn
1	Poliskonstapeln i S. Mellby	Vitaby
2	Ove Tufvesson	Skogsdala, Kivik
1	Ulrik Areskoug	Esperöd nr 3, Kivik
1	Gustav Andersson	Kanalg. 6, Kristianstad
1	Oskar Andersson	Vitaby
7		

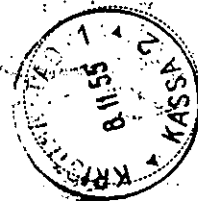

Kallelse.


Lantmäterisammanträde hålles tisdagen den 29 november 1955, kl. 09.00 på kontoret i Järn och Bo i Kivik, angående avstyckning från Mellby 27³² och i samband därmed gränsbestämning mot Mellby 27³³, 27³⁴ och 27⁴³ jämte två för Mellby by samfällda vägar.

Sakägare anmanas att vid sammanträde förete tillgängliga åtkomsthandlingar, handlingar om servitut, kartor och lantmäterihandlingar angående jord som beröres av förrättningen.


S

Kristianstad den 8 november 1955.

På tjänstens vägnar:

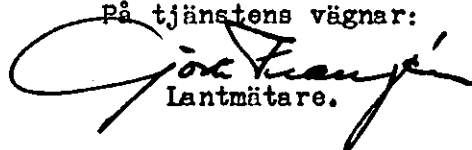
Lantmätare.

Att ovanstående kallelse hos mig hållits tillgänglig för delägarna i samfälligheten under tiden 10/11 - 29/11 1955 intygas:

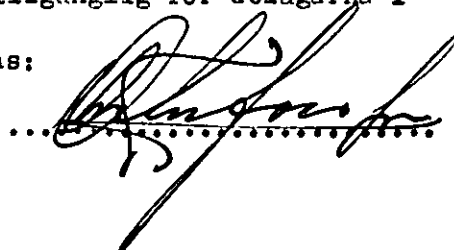
.....

Kungörelse.

Anslagsbevis


Lantmäterisammanträde hålles tisdagen den 29 november 1955, kl. 09.00
på kontoret i Järn och Bo i Kivik.

Vid sammanträdet kommer att behandlas bl. a.: Avstyckning från Mellby 27³²
och i samband därmed gränsbestämning mot Mellby 27³³, 27³⁴ och 27⁴³ jämte
två för Mellby by samfällda vägar.


Samfällld kallelse har tillställts Ove Tufvesson och kommer att hållas
tillgänglig för delägarna i samfälligheten.

Sakägare anmanas att vid sammanträde förete tillgängliga åtkomsthandlingar, handlingar
om servitut, kartor och lantmäterihandlingar angående jord som beröres av förrättningen.

På tjänstens vägnar:

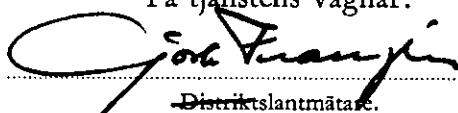
Distriktslantmätare.

Anslagen i laga ordning i S. Mellby församling.
församling den 13/11 1955, intygar:

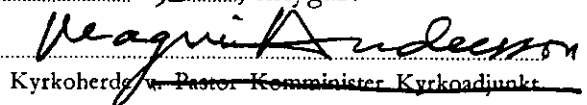
Kyrkoherde, Pastor, Komminister, Kyrkoadjunkt

KOORDINATBERÄKNING

för polärt inmätta detaljpunkter.

[illegible]

Avsänd den 9/12 1955

RÄKNING

till Herr Ove Tufvesson, Skogsdala, Kivik

Där ej ersättning uttagits genom postförskott skall, även om anmärkning göres mot räkning eller besvär anföres över förrättning, betalning erläggas till lantmäteristyrelsen genom insättning å postgirokonto nr 156 73 inom fyra veckor efter det att räkning eller annan under rättelse om betalningsskyldigheten avsänts till vederbörande sakägare eller överlämnats till honom.

Vill betalningsskyldig framställa anmärkning mot räkning, skall detta göras hos lantmäteristyrelsen, Box 163 31, Stockholm 16, snarast möjligt och senast inom tre veckor från det betalning erlagts.

Anm. Är fråga om förrättning, skall besvär över beslut om fördelning mellan sakägare av förrättningskostnad anföras hos vederbörande ägodelningsrätt (undantagsvis magistrat eller länsstyrelse) på sätt framgår av vid förrättningen fört protokoll.

DEBET

Dnr 154/55.

Kostnader för avstyckning av två områden om resp. 616 och 568 kvm från Mellby 27³² och i samband därmed gränsbestämning i Södra Mellby socken.

Avstyckning:

Grundbelopp	60:-	
2 avst. ägolotter å 70:-	140:-	200:-

gränsbestämning:


1. fast tillägg	50:-	
2. 0,2 kvm mätt gränsl. å 100 kr	20:-	
3. 0,2 " utstakad " å 60 kr	12:-	82:-

kartkopior.

1 extra kartkopia å väv	15:-	
4 ozalidkopior å 1 kr	4:-	19:-

Summa	301:-
-------	-------

Ersättning uttagen genom postförskott,
betygar på tjänstens vägnar:

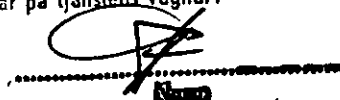

Räkningens nummer skall angivas å inbetalnings- eller girokortets kupong.